



PRZEKRÓJ B-B

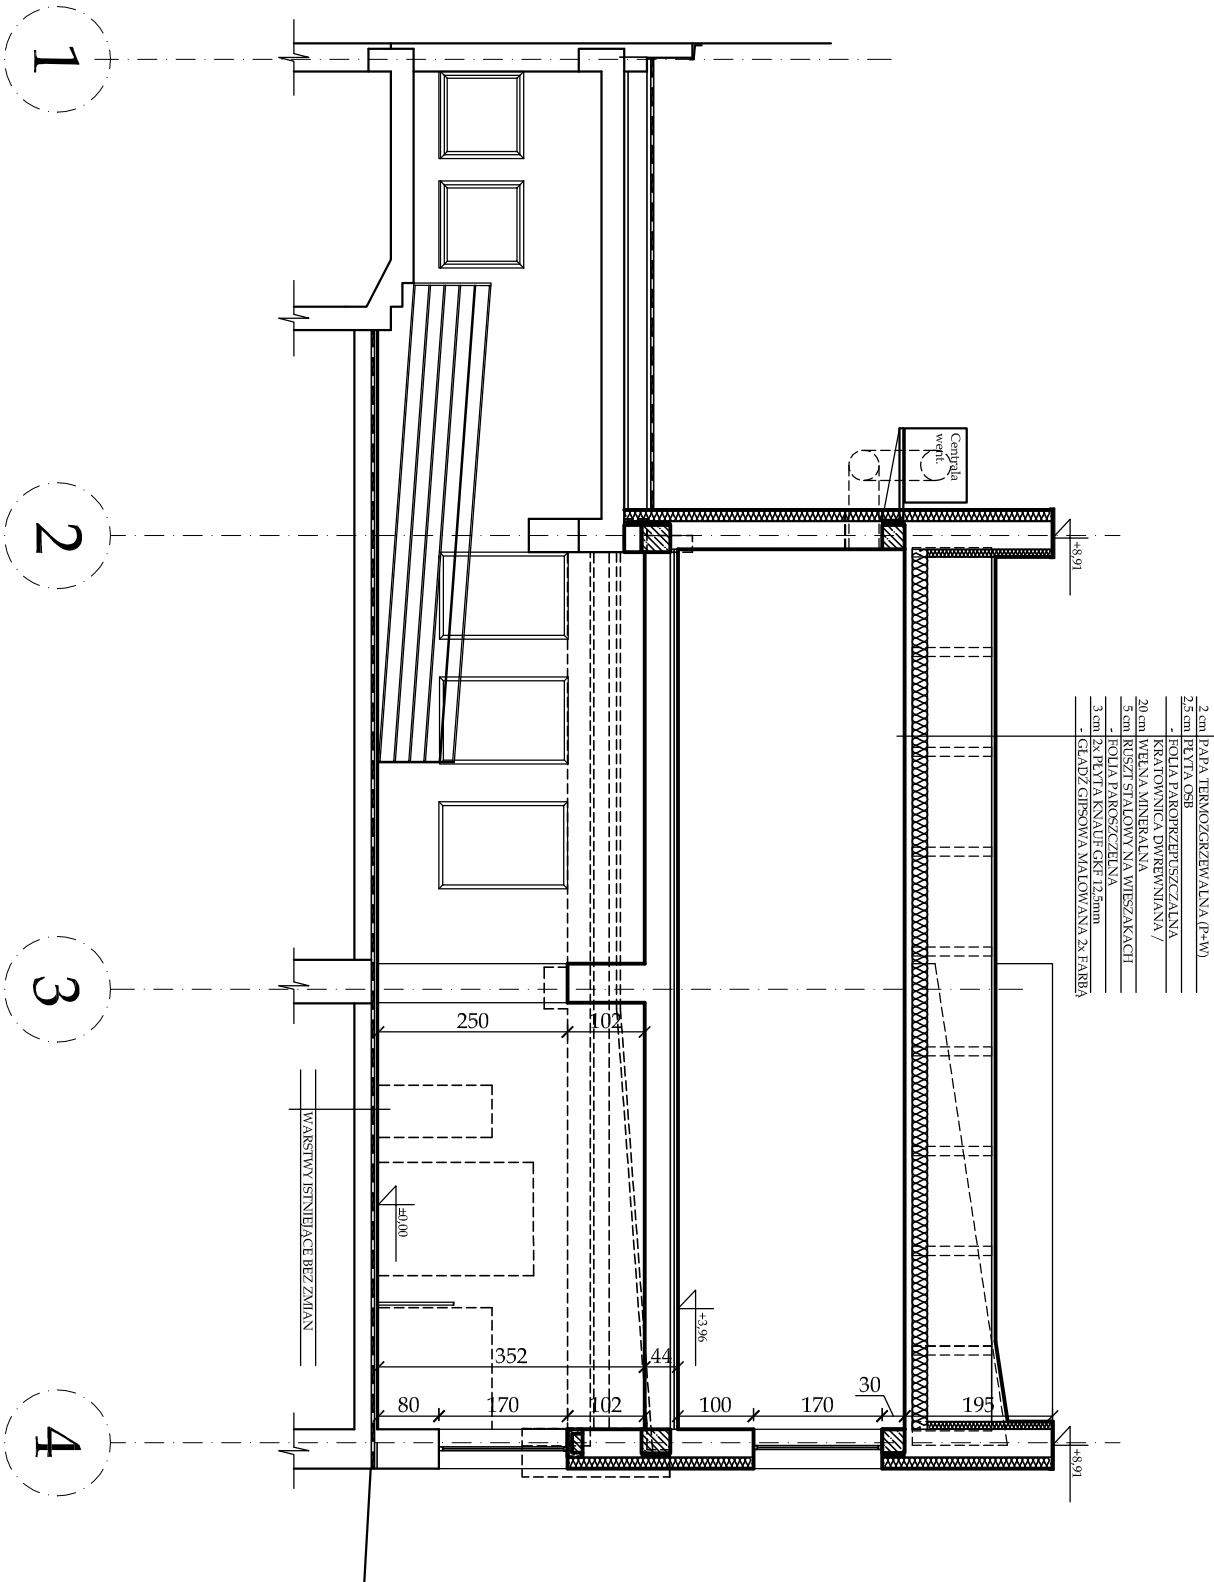

Uwagi:

1. Wszystkie wymiary sprawdzić na budowie
2. Elementy konstrukcyjne wykonywać w/g projektu konstrukcji
3. Instalacje wewnętrzne wykonywać w/g projektów branżowych
4. W razie niezgodności pomiędzy projektami branżowymi niezwłocznie należy powiadomić projektanta
5. Podczas prowadzenia prac należy na bieżąco weryfikować stan istniejący z założeniami zawartymi w projekcie i w razie niezgodności powiadomić właściwego projektanta

PRZEKRÓJ C-C

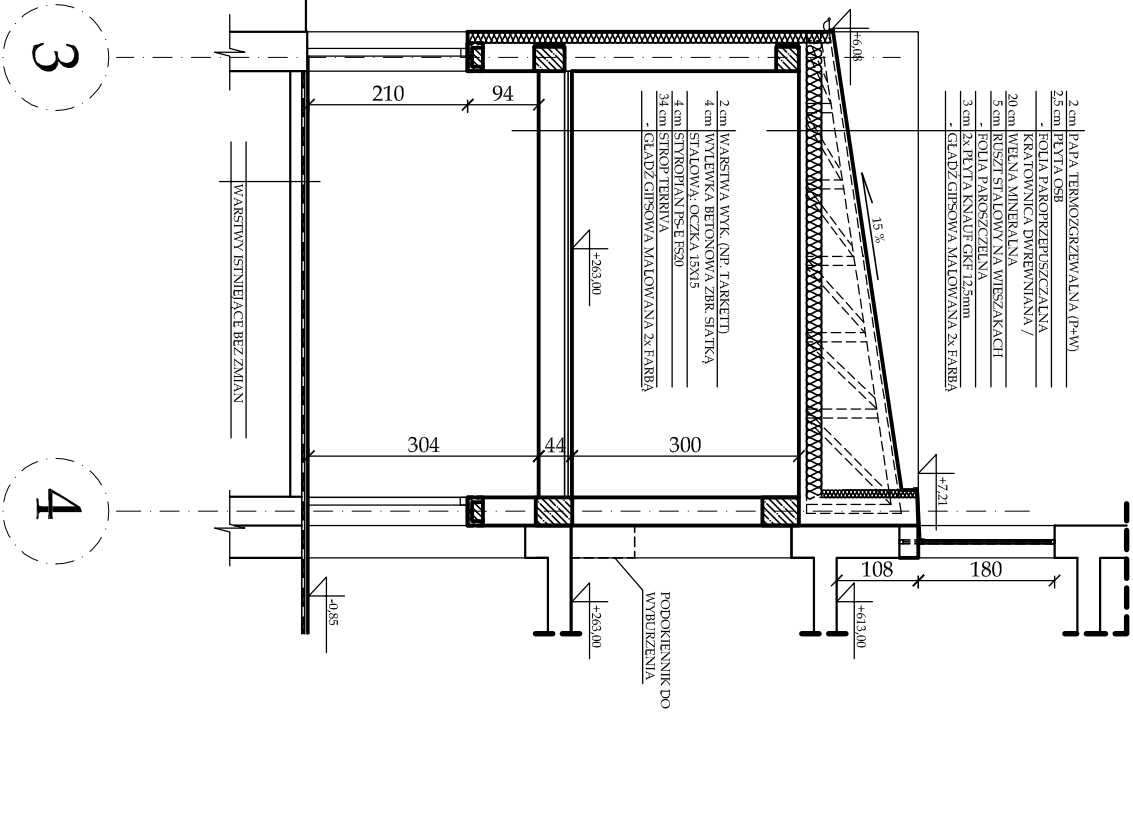

- WYBRZEŻENIA
- SCIANY ISTNIEJĄCE
- SCIANY PROJEKTOWANE

Inwestor: Gmina Rzgów z siedzibą w : 95-030 Rzgów Plac 500-lecia 22		Projektował: mgr inż. arch. Witold Wacławiak upr. nr 269/85/WŁ		Podpis:
Temat opracowania: Projekt budowlany nadbudowy istniejącego łącznika pomiędzy szkołą podstawową, przedszkolem i gimnazjum w celu rozbudowy, Rzgów, ul. Szkolna 3, dz. nr ew. 1630/1		Sprawdzał: mgr inż. arch. Joanna Woźniak-Wacławiak upr. nr 79/90/WŁ		Podpis:
Branża: Architektura	Data: 11.2010	Skala: 1:100	Nr rysunku: 035-A-07	
Stadium: Projekt budowlany		Tytuł rysunku: Przekrój B-B i C-C	Revizja: A	

ERROR: syntaxerror
OFFENDING COMMAND: --nostringval--

STACK:

/Title
()
/Subject
(D:20110927211926+02'00')
/ModDate
()
/Keywords
(PDFCreator Version 0.9.5)
/Creator
(D:20110927211926+02'00')
/CreationDate
(Bartosz Snelowski)
/Author
-mark-