
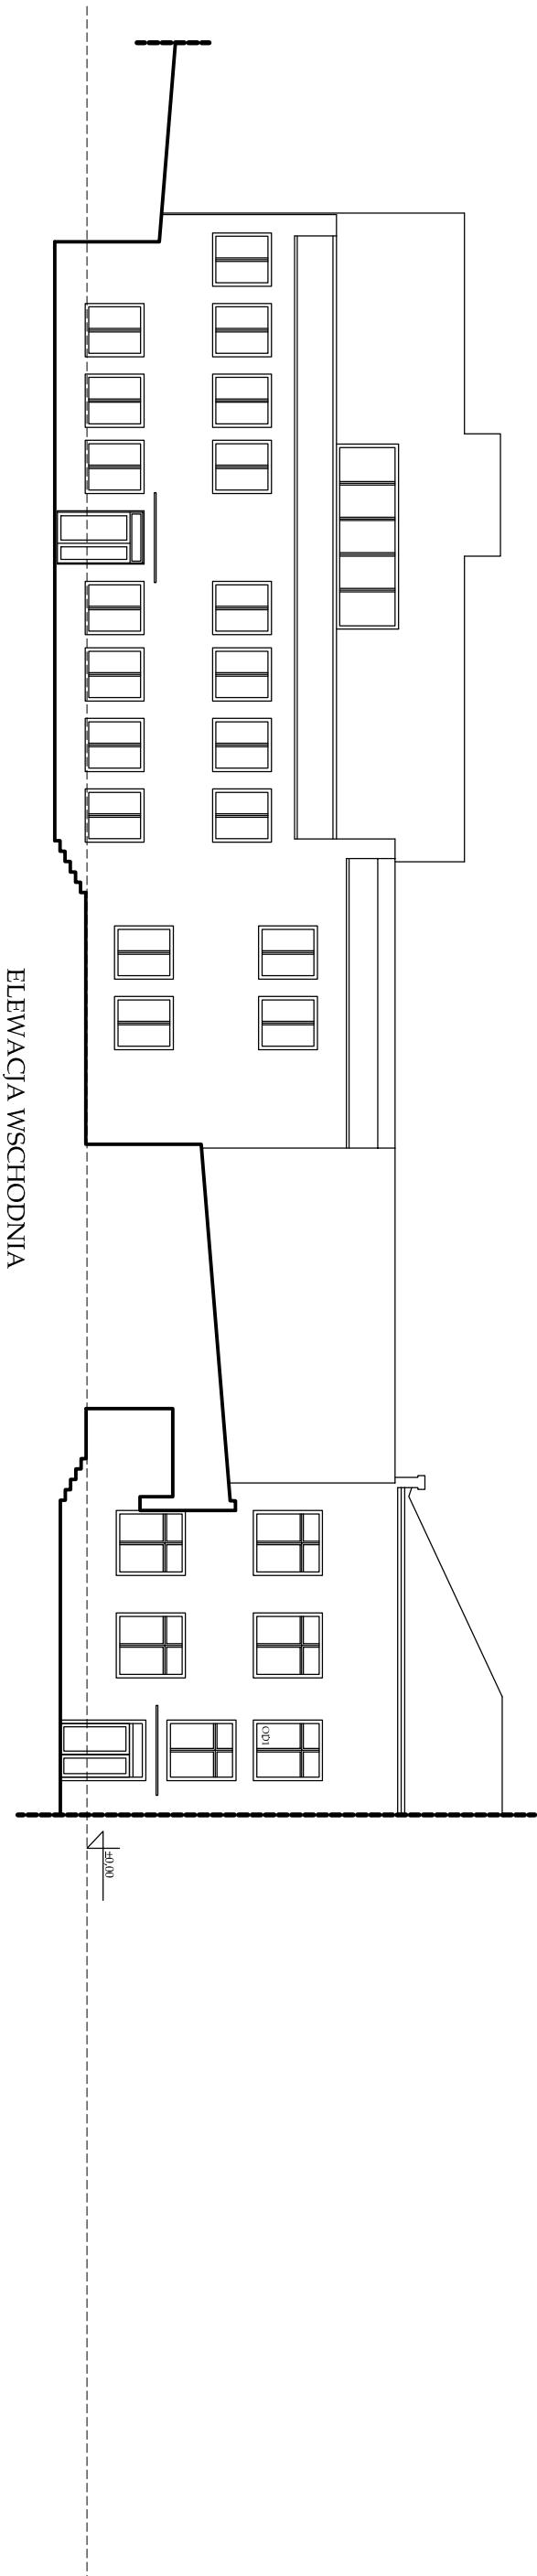


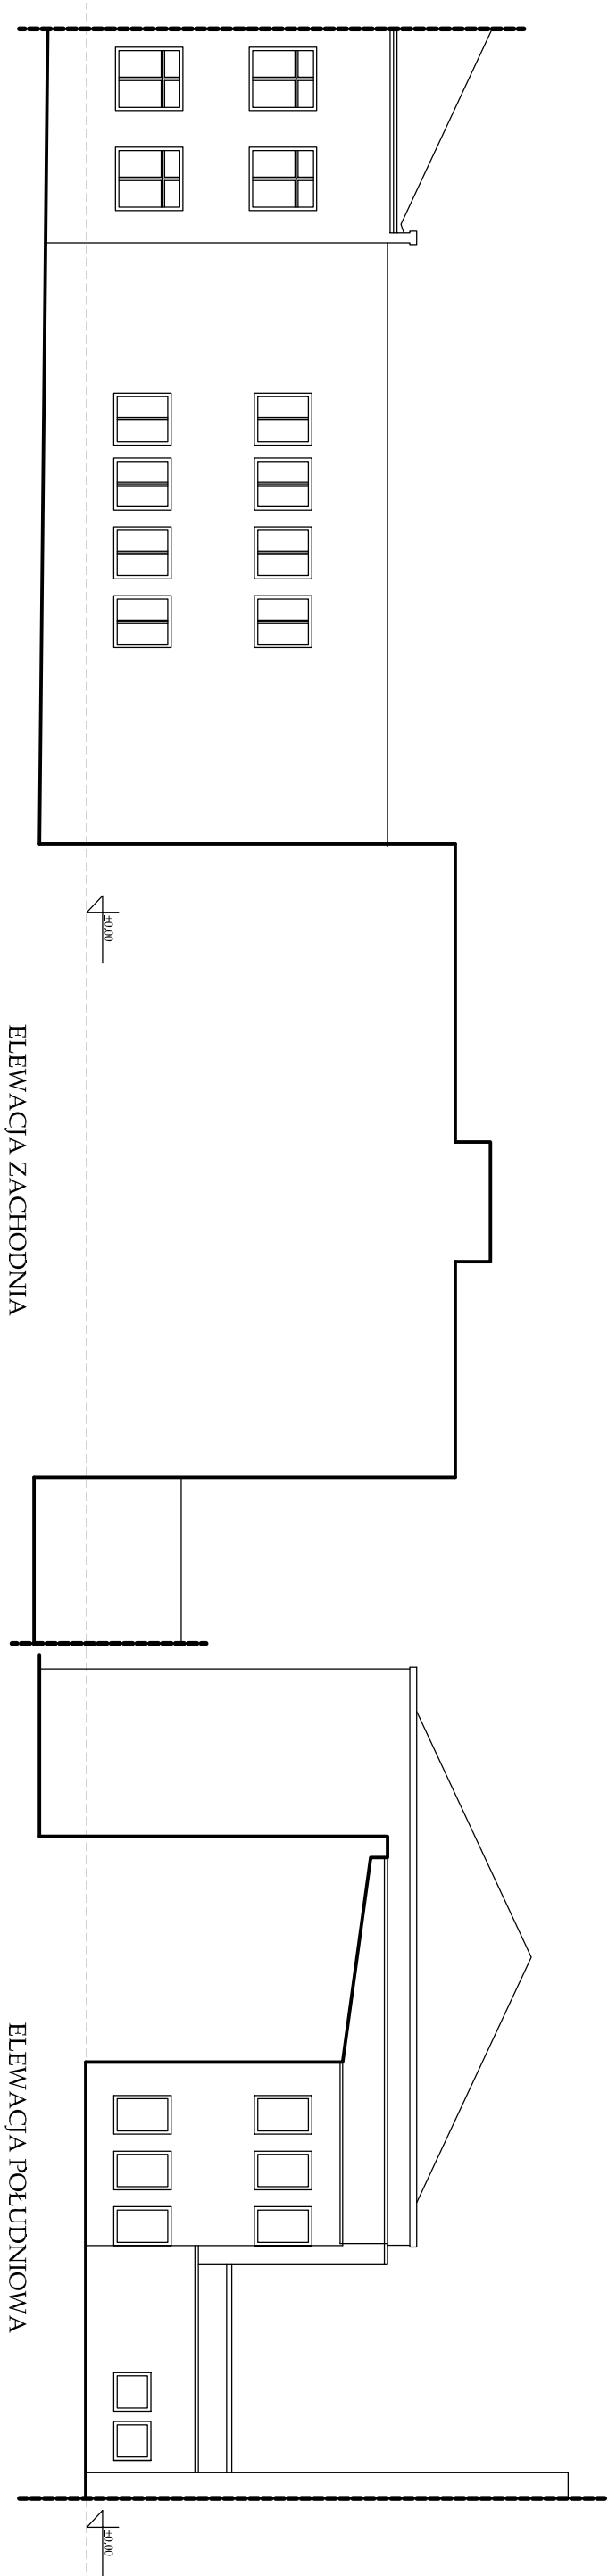

Inwestor: Gmina Rzgów z siedzibą w : 95-030 Rzgów Plac 500-lecia 22		Projektował: mgr inż. arch. Witold Wacławiak upr. nr 269/85/WL	Podpis:
Temat opracowania: Projekt budowlany nadbudowy istniejącego łącznika pomiędzy szkołą podstawową, przedszkolem i gimnazjum w celu rozbudowy, Rzgów, ul. Szkolna 3, dz. nr ew. 1630/1		Sprawił: mgr inż. arch. Joanna Woźniak-Wacławiak upr. nr 79/90/WL	Podpis:
Branża: Architektura	Data: 11.2010	Skala: 1:200	Nr rysunku: 035-A-08
Stadium: Projekt budowlany		Tytuł rysunku: Elewacje	Rewizja: A

ERROR: syntaxerror
OFFENDING COMMAND: --nostringval--

STACK:

/Title
()
/Subject
(D:20110927212017+02'00')
/ModDate
()
/Keywords
(PDFCreator Version 0.9.5)
/Creator
(D:20110927212017+02'00')
/CreationDate
(Bartosz Snelowski)
/Author
-mark-