


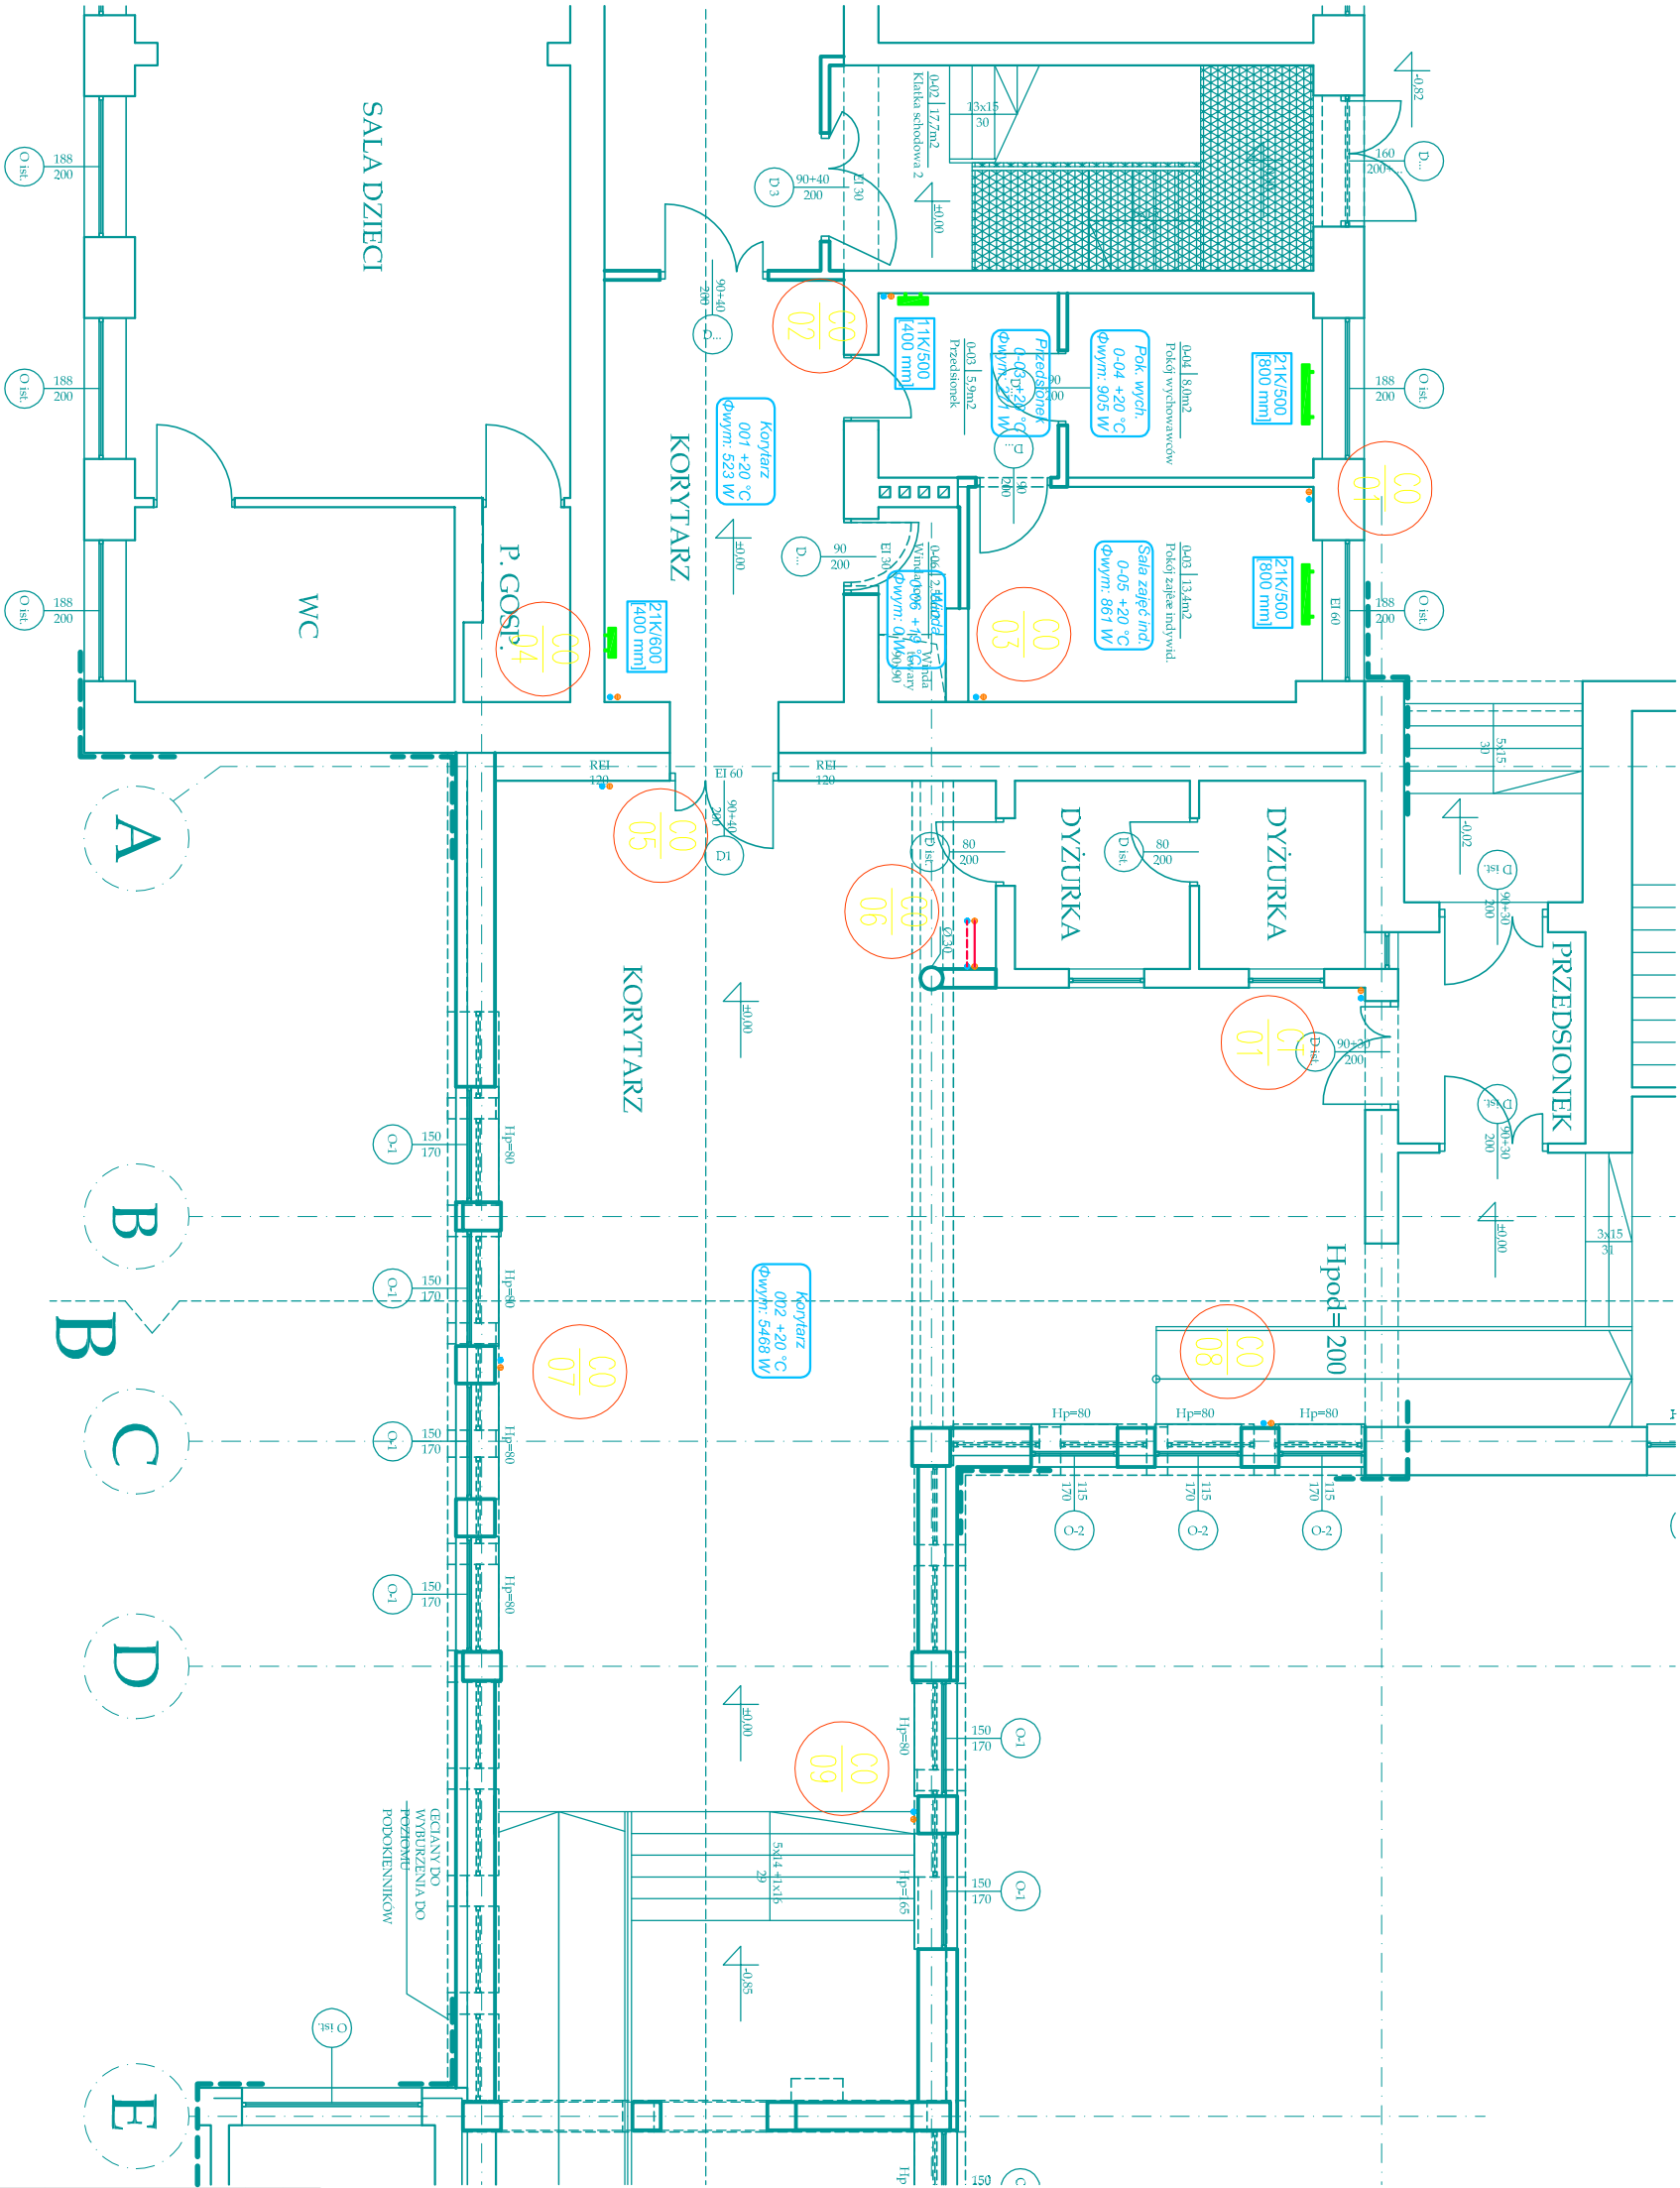

LEGENDA:

RUROCIĄG ZASILAJĄCY

RUROCIĄG POWROTNY

OZNACZENIE PIONU GRZEWZIEGO

OZNACZENIE PIONU ZASILANIA
NAGRZEWNICZY WENTYLACYJNEJ

ETKIETA GRZEJNIKA WODNEGO
ZAWIERA JĘGO:
- TYP (aaa)
- WYSOKOŚĆ (bbb) [mm]
- DŁUGOŚĆ (ccc) [mm]

ETKIETA POMIESZCZENIA
ZAWIERA JĘGO:
- NAZWE
- NUMER
- TEMPERATURĘ
- ZAPOTRZ. CIEPŁA

UWAGI:

- PODEŚCIOŁA POD GRZEJNIKI KOMPAKTOWE WYKONAĆ JAKO PROSTE BOCZNE;
- INSTALACJĘ NALEŻY WYKONAĆ Z RUR WIELOWARSTWOWYCH MLG;
PRZEWODY PROWADZĄCE W BRUZZACH ŚCIENNYCH ORAZ WARSZTAJACH WPROWADZONYCH
PODŁOG; RURY ŁĄCZYĆ PRZECZYSTAKTYKI SYSTEMOWE;
- GRZEJNIKI TYPU K NALEŻY WPROSAZIĆ W ZAWÓR TERMOSTATYCZNY RA-N ORAZ ZAWÓR
ODNĄLAJĄCY TYPU RLV prod. DANFOSS;
- PIONY ZAKOŃCZYĆ ZAWORAMI AUTOMATYCZNYMI ZAWORAMI ODPOWIEDZAJĄCYMI
- NIEOPISANE ŚREDNICE DZIAŁEK – 16x20;
- INSTALACJĘ ZASILANIA NAGRZEWNICZY WENTYLACYJNEJ WYKONAĆ Z RUR MIĘDZYCIĄNYCH.

OPRACOWANIE:	PROJEKT BUDOWLANY		
ADRES:	RZGÓW, UL. SZKOLNA 3, DZ. NR EW. 1630/1		
TEMAT:	PROJEKT BUDOWLANY NADBUDOWY ISTNIEJĄCEGO ŁĄCZNIKA POMIĘDZY SZKOŁĄ PODSTAWOWĄ, PRZEDSZKOLEM I GIMNAZJUM W CELU ROZBUDOWY, RZGÓW, UL. SZKOLNA 3, DZ. NR EW. 1630/1		
INWESTOR:	GMINA RZGÓW Z SIEDZIBĄ W : 95-030 RZGÓW PLAC 500-LECIA 22		
RYSUNEK:	RZUT INSTALACJI C.O. NA PARTERZE		
PROJEKTANT:	INŻ.ROMAN KOSTYŁA UPR.BUD.NR U.A.N.V 8388(35)88 UPR.BUD.NR U.A.N.IV 7342(68)91		
SPRAWDZAJĄCY:			
OPRACOWAŁ:	MGR INŻ. PAWEŁ GROBEREK	RYS.NR	
SKALA 1:100	DATA: LIPIEC 2011	CO-1	