
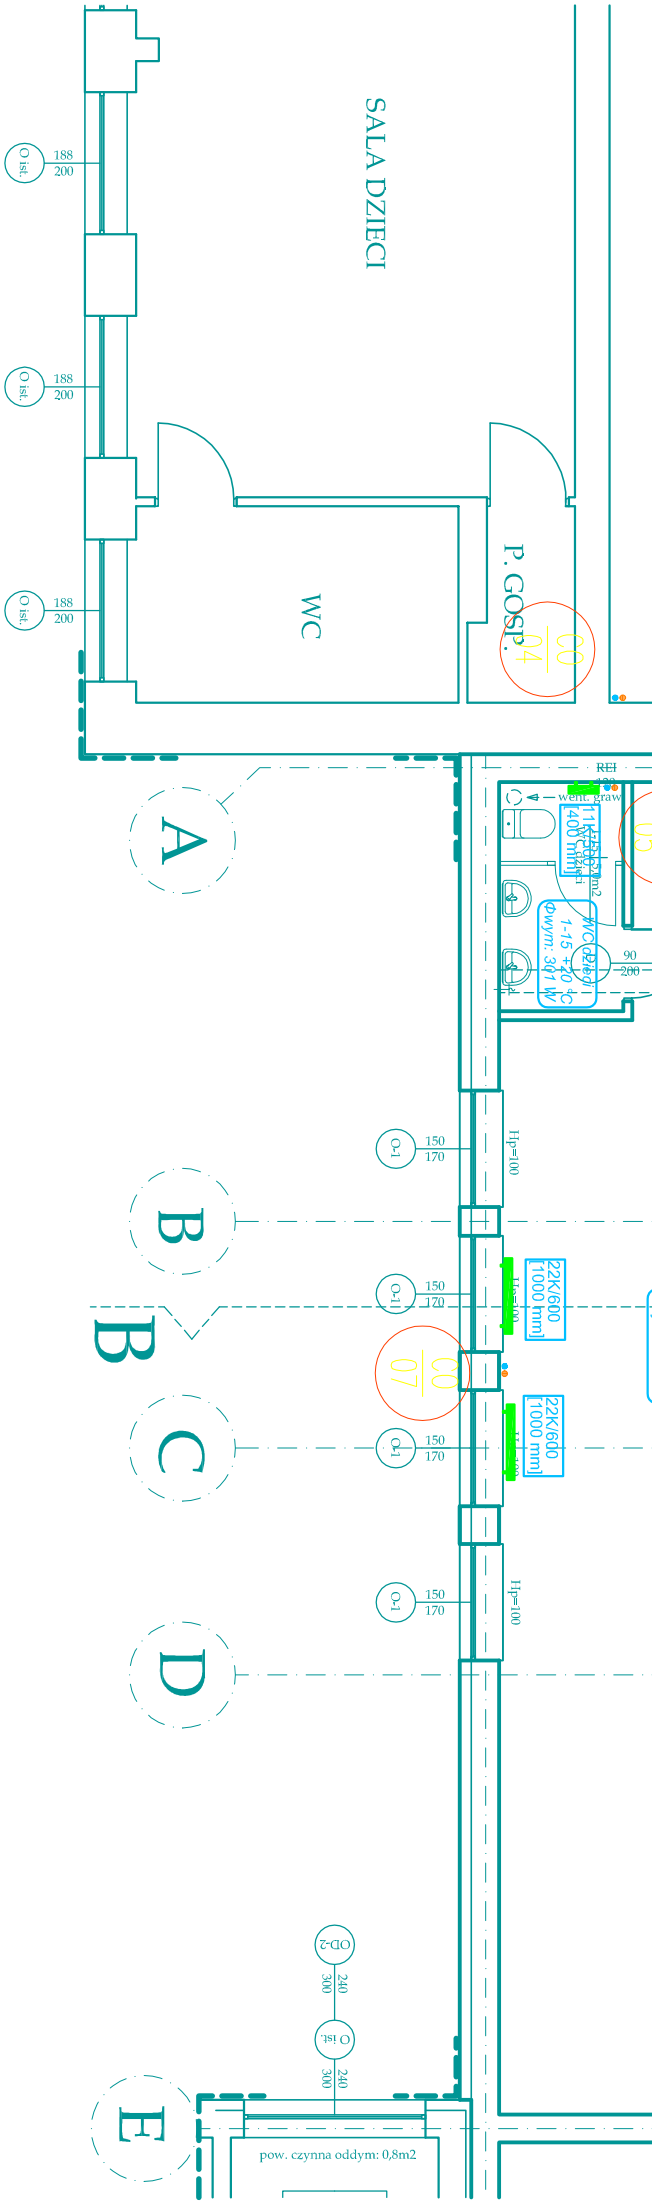


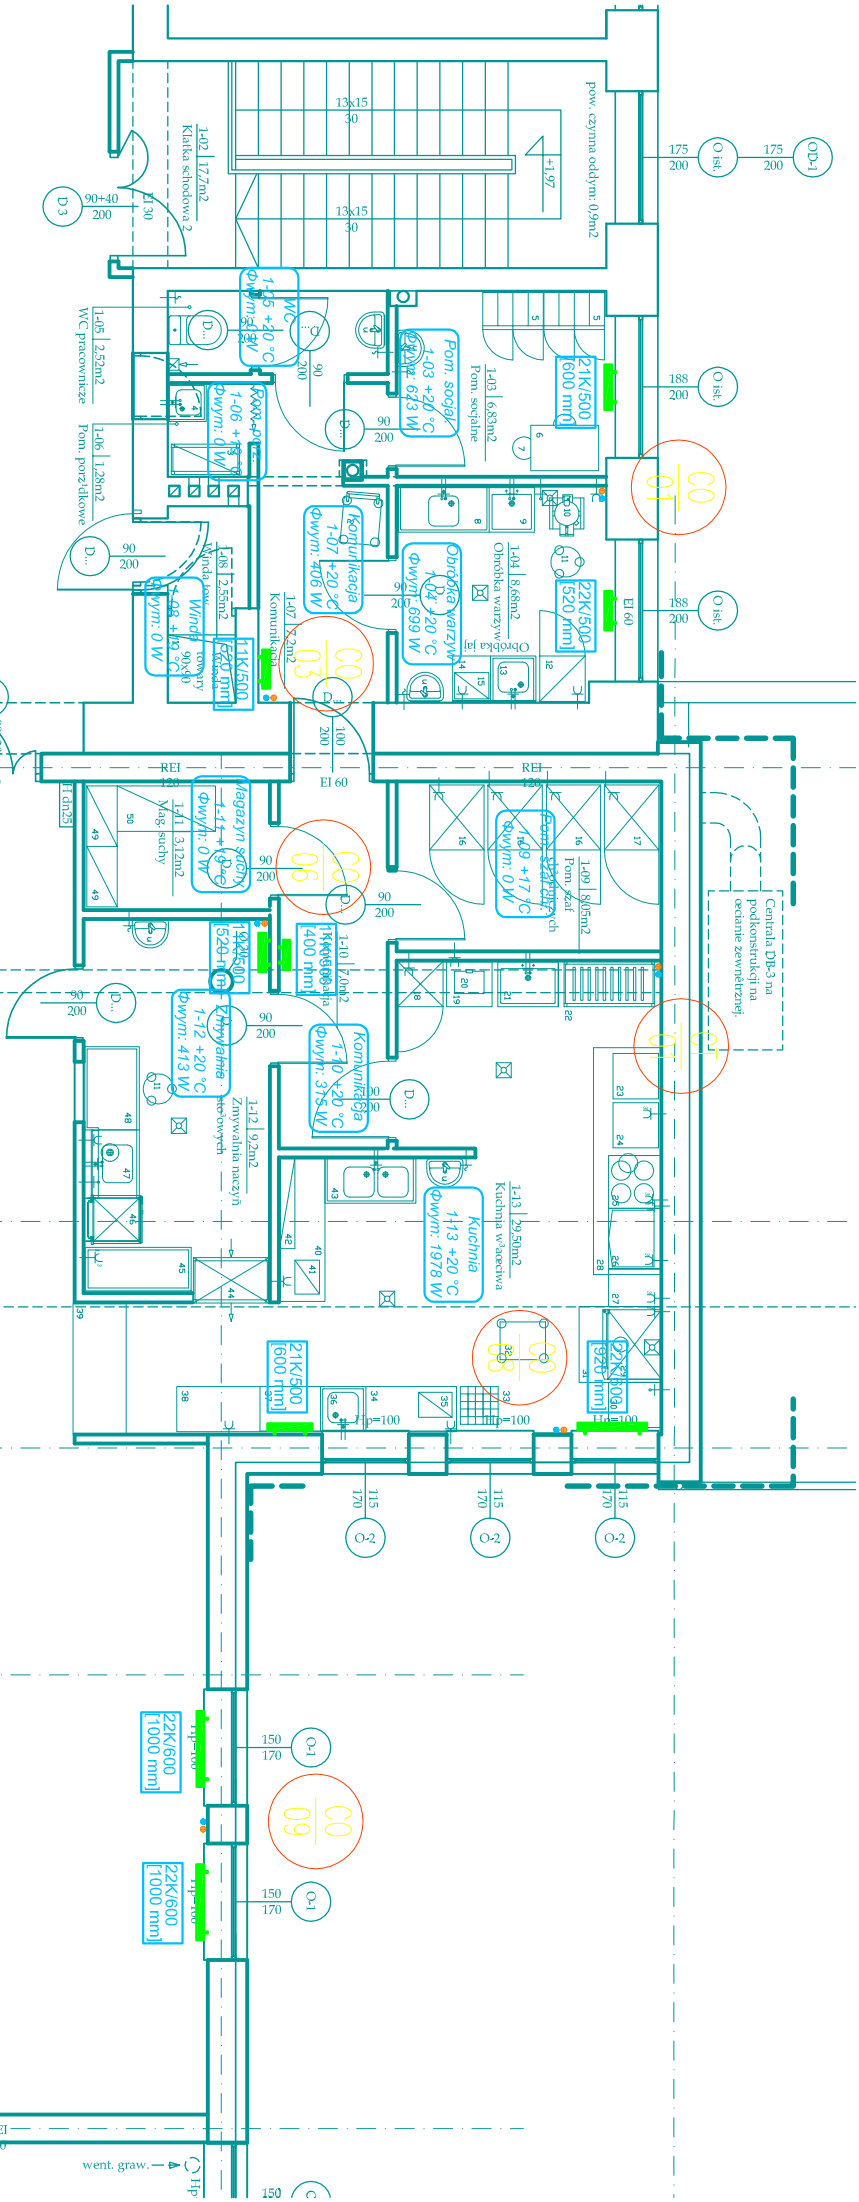

LEGENDA:

RUROCIĄG ZASILACZY
RUROCIĄG POWROTNY

OZNACZENIE PIONU GRZEWZECZEGO

OZNACZENIE PIONU ZASILANIA
NAGRZEWNICZY WENTYLACYJNEJ

ETYKIETA GRZEJNIKA WODNEGO

ZAMIERA JEJO:

- TYP (aaa)
- WYSOKOŚĆ (bbb) [mm]
- DŁUGOŚĆ (ccc) [mm]

ETYKIETA POMIESZCZENIA

ZAMIERA JEJO:

- NAZWE
- NUMER
- TEMPERATURE
- ZAPOTRZ. CIEPŁA

UWAGI:

- PODEŚCIOJA POD GRZEJNIKI KOMPAKTOWE WYKONAĆ JAKO PROSTE BOCZNE;
- INSTALACJE NALEŻY WYKONAĆ Z RUR WIELOWARSTWOWYCH MLC; PRZEWODY PROWADZIC W BRUJDACH ŚCIENNYCH ORAZ WARSZTAJACH WPRÓWNAWICZYCH PODŁÓG; RURY ŁĄCZYĆ PRZĘDZ KształtKI SYSTEMOWE;
- GRZEJNIKI TYPU K NALEŻY WPROSAZYĆ W ZAWÓR TERMOSTATYCZNY RA-N ORAZ ZAWÓR ODCINAJĄCY TYPU RLV prod. DANFOSS;
- PIONY ZAKOŃCZYĆ ZAWORAMI AUTOMATYCZNYMI ZAWORAMI ODPWIERZAJĄCYMI
- NIEOPISANE ŚREDNICE DZIAŁEK – 16x2,0.
- INSTALACJĘ ZASILANIA NAGRZEWNICZY WENTYLACYJNEJ WYKONAĆ Z RUR WIEDZIANYCH;

OPRACOWANIE:	PROJEKT BUDOWLANY		
ADRES:	RZGÓW, UL. SZKOLNA 3, DZ. NR EW. 1630/1		
TEMAT:	PROJEKT BUDOWLANY NADBUDOWY ISTNIEJĄCEGO ŁĄCZNIKA POMIĘDZY SZKOŁĄ PODSTAWOWĄ, PRZEDSZKOLEM I GIMNAZJUM W CELU ROZBUDOWY, RZGÓW, UL. SZKOLNA 3, DZ. NR EW. 1630/1		
INWESTOR:	GMINA RZGÓW Z SIEDZIBĄ W : 95-030 RZGÓW PLAC 500-LECIA 22		
RYSUNEK:	RZUT INSTALACJI C.O. NA PARTERZE		
PROJEKTANT:	INŻ.ROMAN KOSTYŁA UPR.BUD.NR U.A.N.V 8388(35)88 UPR.BUD.NR U.A.N.IV 7342(68)91		
SPRAWDZAJĄCY:			
OPRACOWAŁ:	MGR INŻ. PAWEŁ GROBEREK	RYS.NR CO-2	
SKALA 1:100	DATA: LIPIEC 2011		