



PRZEKRÓJ B-B

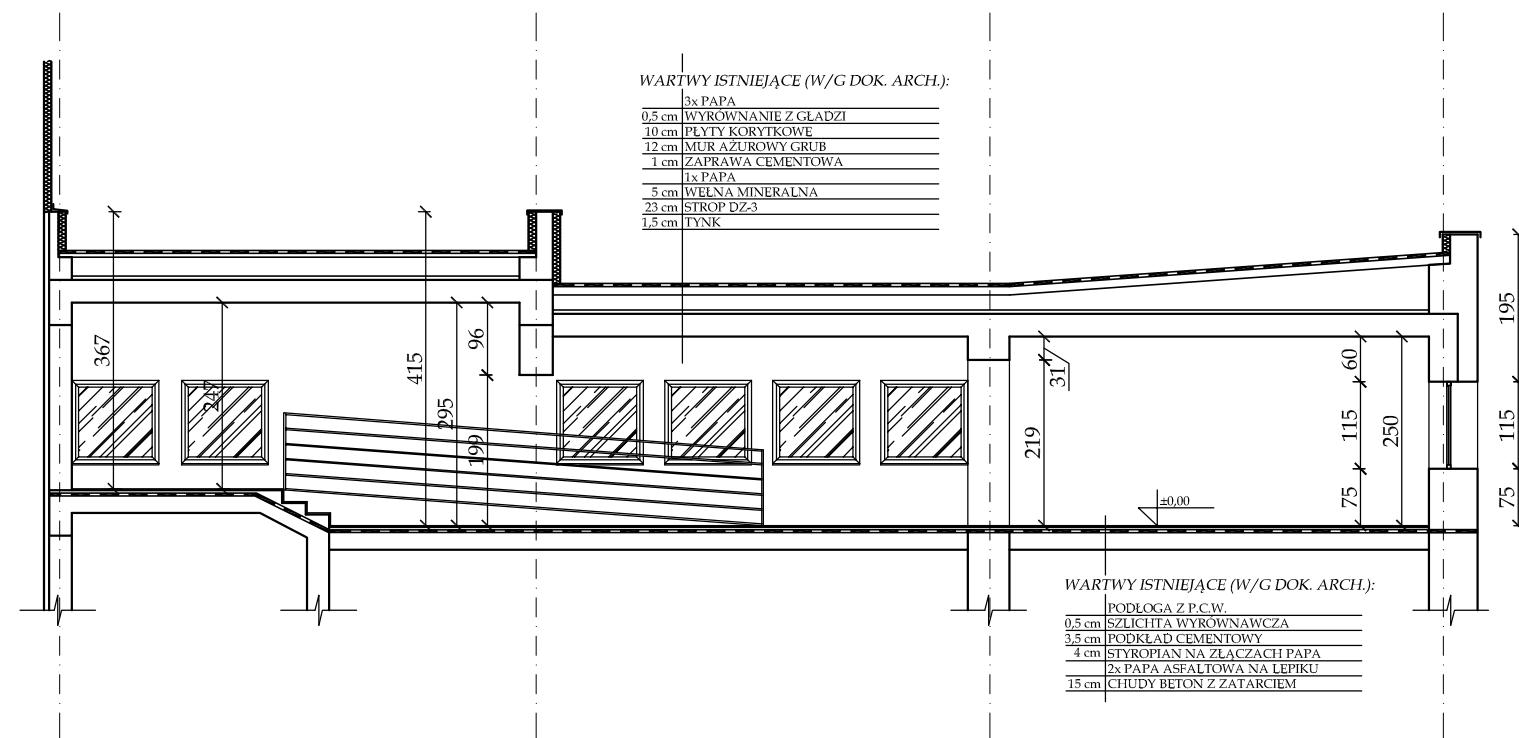

PRZEKRÓJ C-C

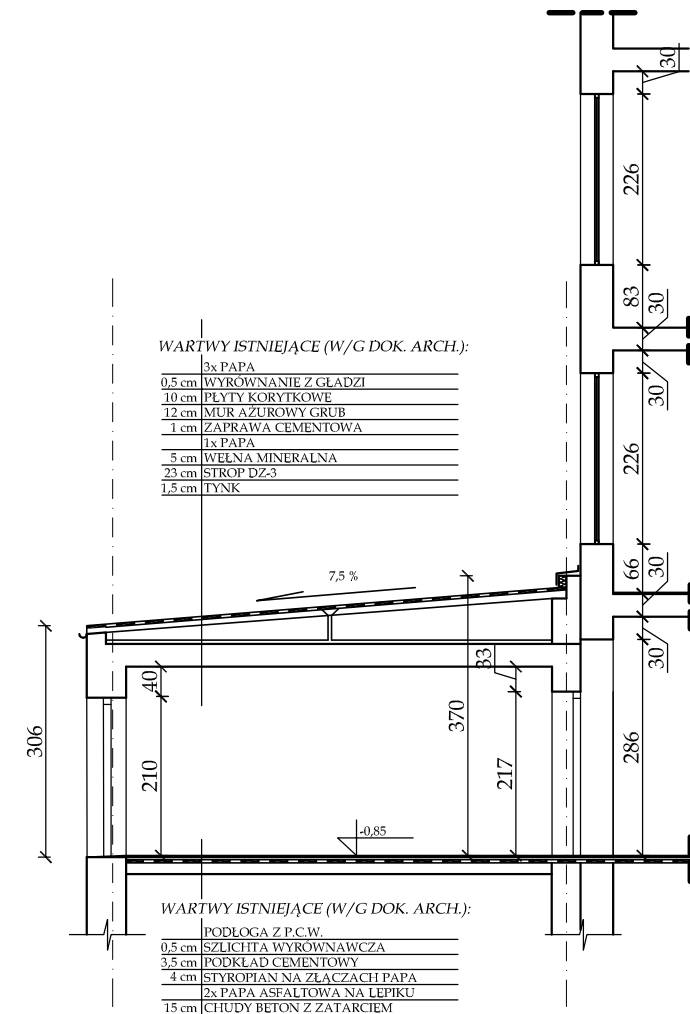

Inwestor:
Gmina Rzgów z siedzibą w :
95-030 Rzgów Plac 500-lecia 22

Temat opracowania:
Projekt budowlany nadbudowy istniejącego
łącznika pomiędzy szkołą podstawową,
przedszkolem i gimnazjum w celu rozbudowy,
Rzgów, ul. Szkolna 3, dz. nr ew. 1630/1

Branża:
Inwentaryzacja

Stadium:
Projekt budowlany

Data:
11.2010

Projektował:
mgr inż. arch. Witold Waclawiak
upr. nr 269/85/WŁ

Sprawdziła:
mgr inż. arch.
Joanna Woźniak-Waclawiak
upr. nr 79/90/WŁ

Skala:
1:100

Tytuł rysunku:
Przekroje B-B, C-C

Podpis:

Podpis:

Nr rysunku:
035-INW-06

Rewizja:
A

ERROR: syntaxerror
OFFENDING COMMAND: --nostringval--

STACK:

```
/Title  
(  
/Subject  
(D:20110822213838+02'00')  
/ModDate  
(  
/Keywords  
(PDFCreator Version 0.9.5)  
/Creator  
(D:20110822213838+02'00')  
/CreationDate  
(Bartosz Snelowski)  
/Author  
-mark-
```