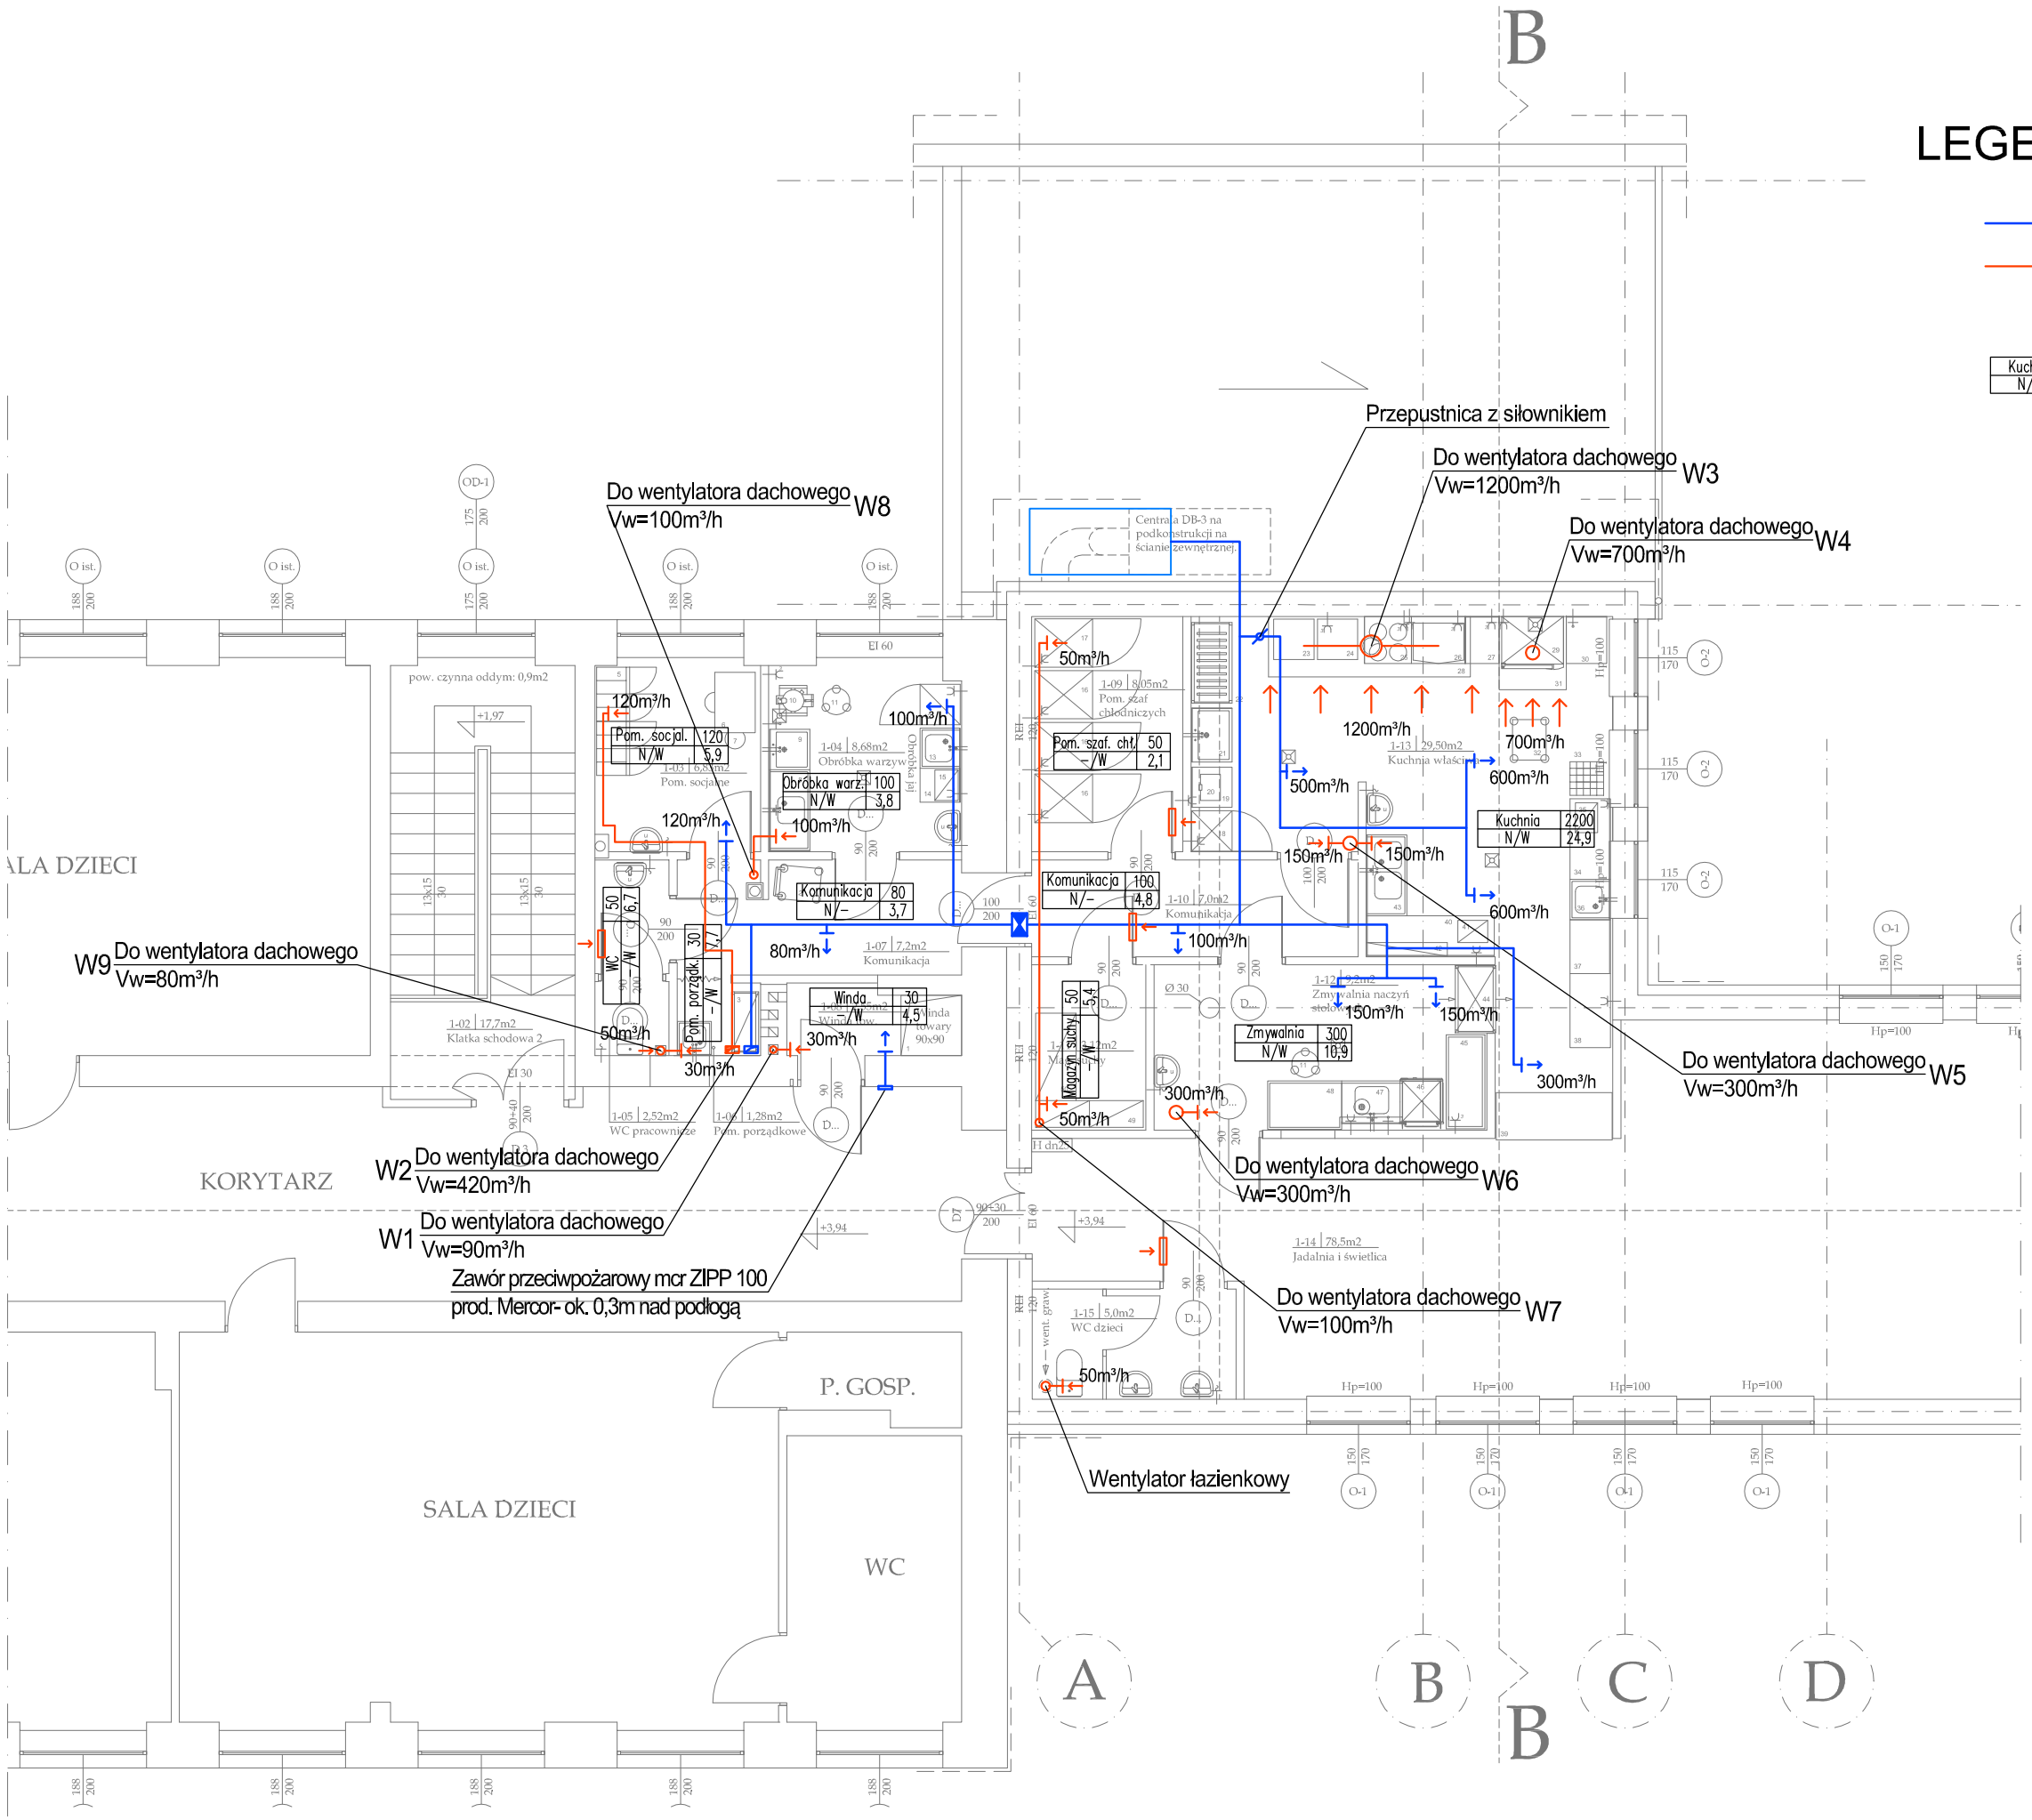

LEGENDA:

- wentylacja nawiewna
- wentylacja wywiewna
- kratka transferowa montowana w drzwiach

Kuchnia	2200
N/W	24,9

Etykieta pomieszczenia zawiera:
- nazwę pomieszczenia- kuchnia
- rodzaj wentylacji- N/W (nawiew/wywiew)
- ilość powietrza- 2200m³/h
- krotność wymian- 24,9

OPRACOWANIE:	PROJEKT BUDOWLANY	
ADRES:	RZGÓW, UL. SZKOLNA 3, DZ. NR EW. 1630/1	
TEMAT:	PROJEKT BUDOWLANY NADBUDOWY ISTNIEJĄCEGO ŁĄCZNIKA POMIĘDZY SZKOŁĄ PODSTAWOWĄ, PRZEDSZKOLEM I GIMNAZJUM W CELU ROZBUDOWY, RZGÓW, UL. SZKOLNA 3, DZ. NR EW. 1630/1	
INWESTOR:	GMINA RZGÓW 95-030 RZGÓW PLAC 500-LECIA 22	
RYSUNEK:	RZUT I PIĘTRA- INSTALACJA WENTYLACJI	
PROJEKTANT:	INŻ.ROMAN KOSTYŁA UPR.BUD.NR U.A.N.V 8388(35)88 UPR.BUD.NR U.A.N.IV 7342(68)91	
SPRAWDZAJĄCY:		
OPRACOWAŁ:	MGR INŻ. PAWEŁ GROBEREK	RYS.NR WE-3
SKALA 1:100	DATA: LIPIEC 2011	