


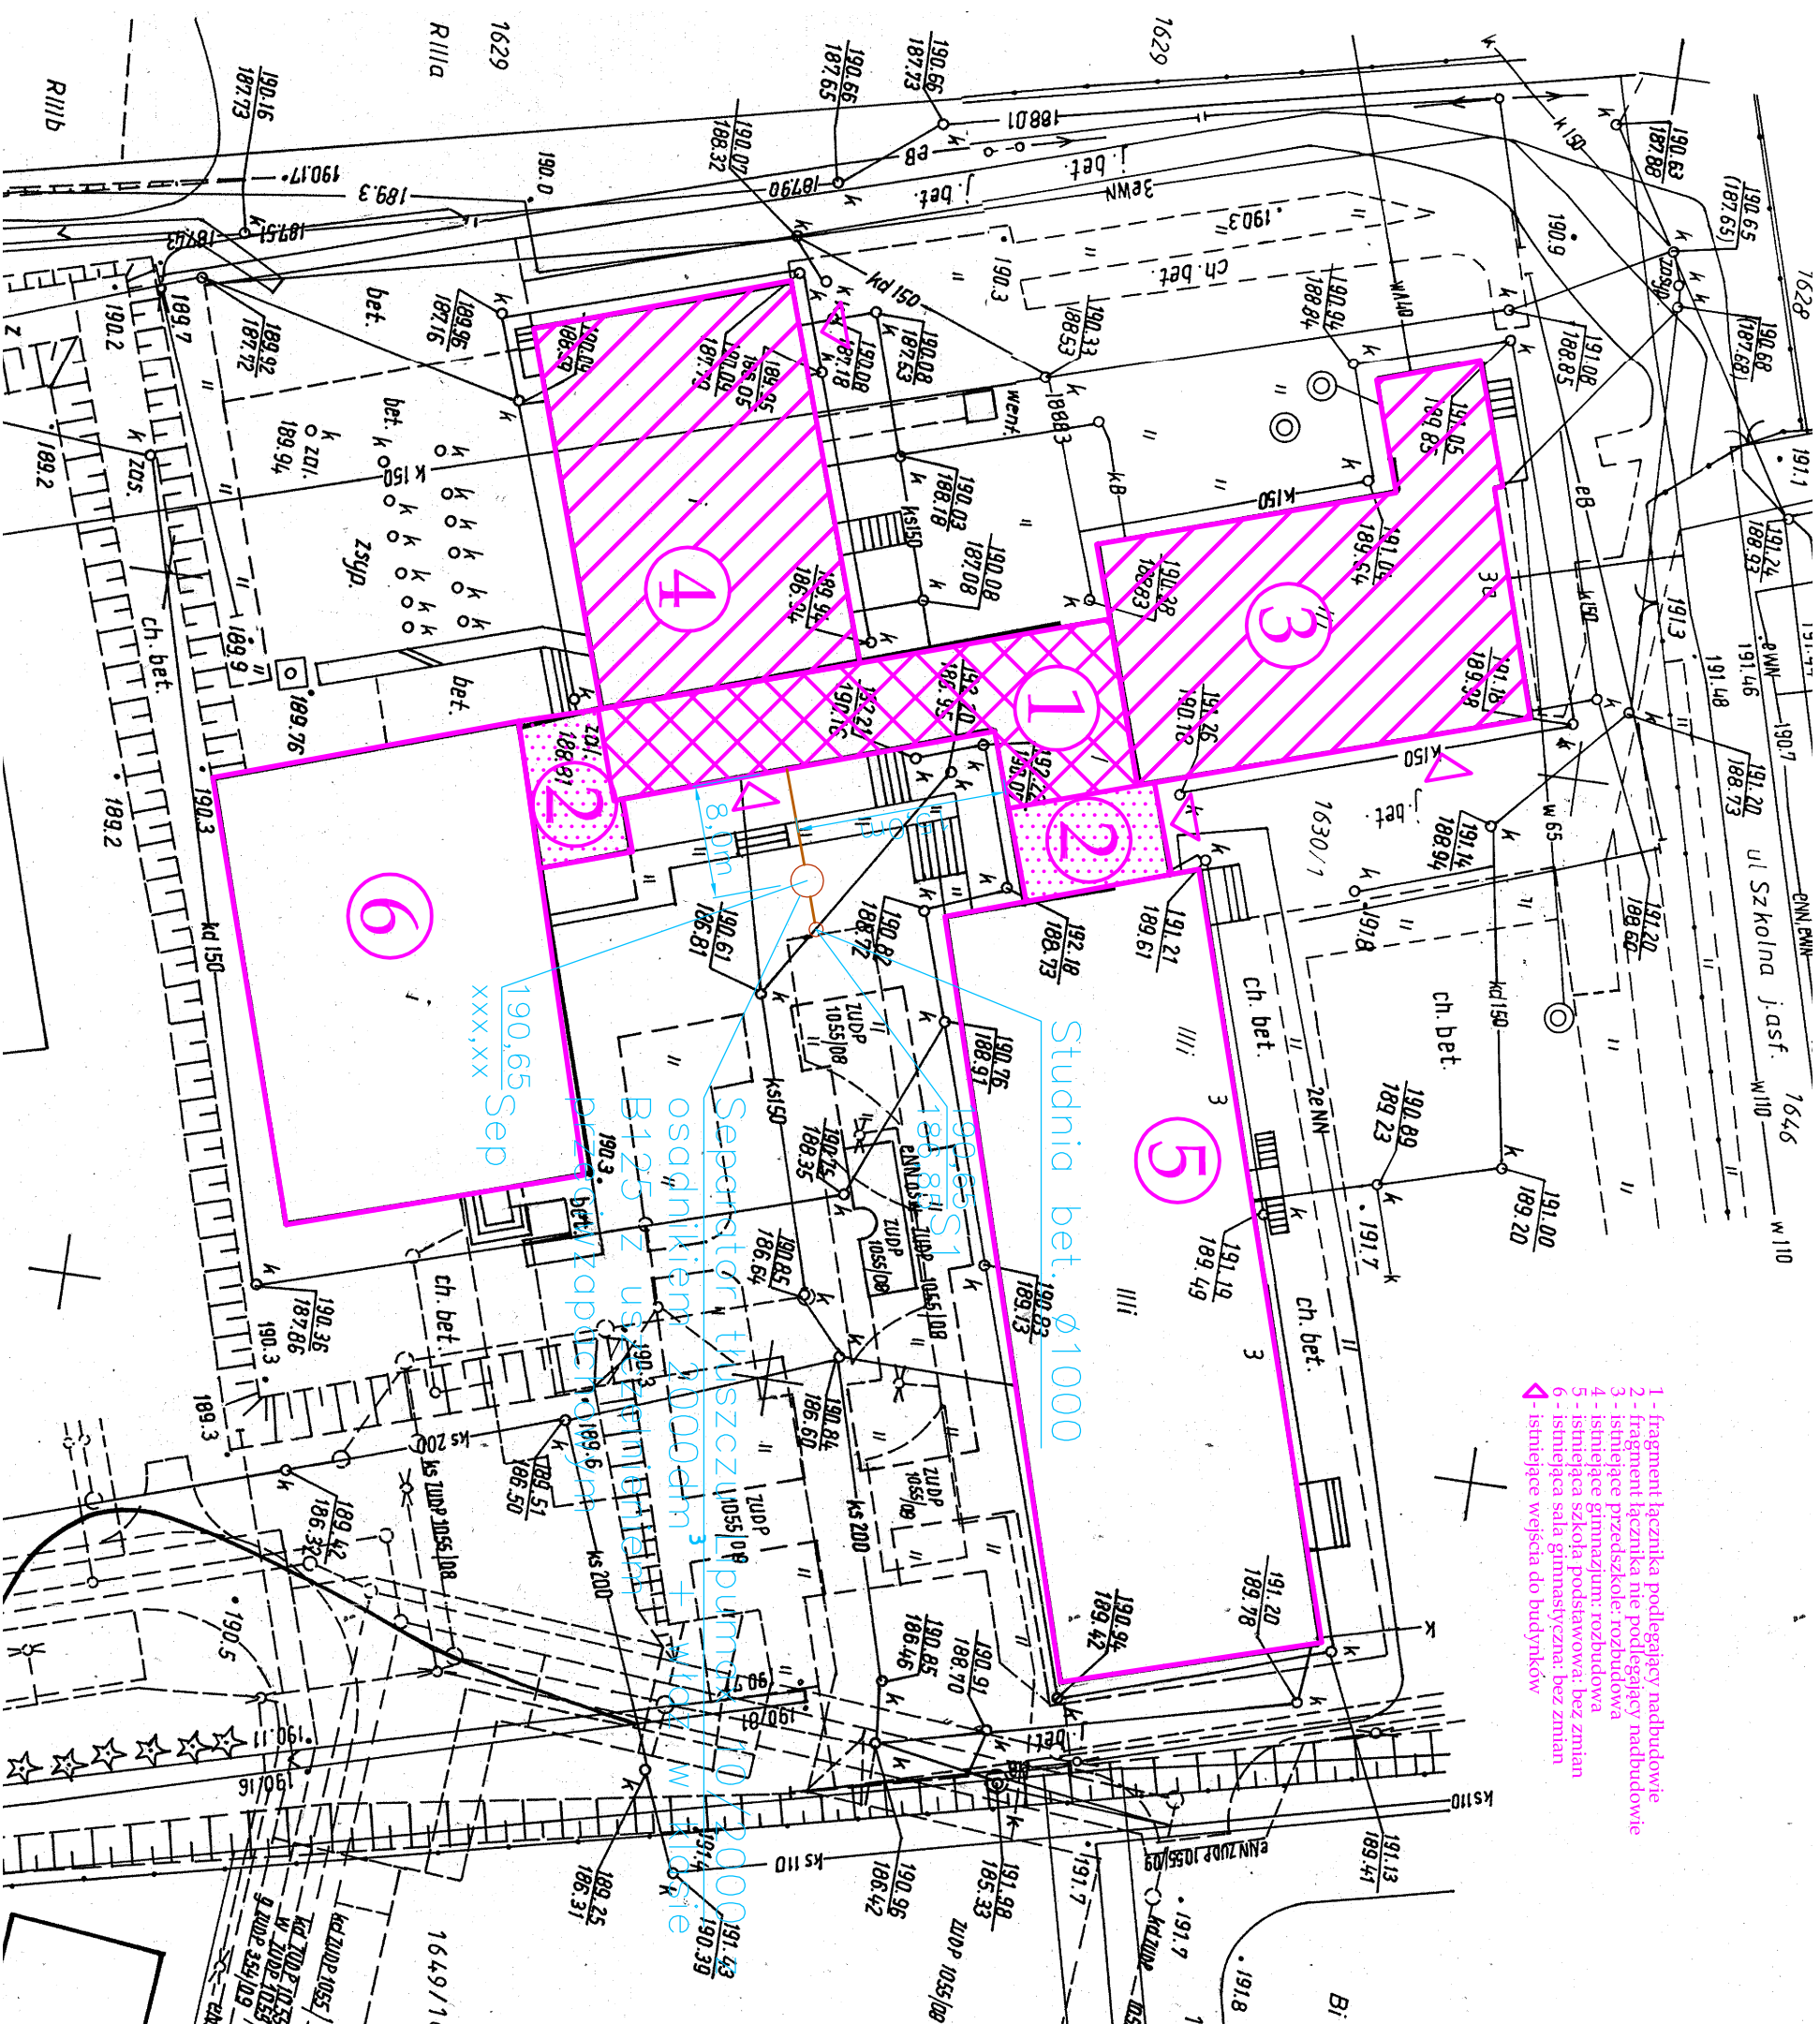

- 1- fragment łącznika podlegający nadbudowie
- 2- fragment łącznika nie podlegający nadbudowie
- 3- istniejące przedszkole: rozbudowa
- 4- istniejące gimnazjum: rozbudowa
- 5- istniejąca szkoła podstawowa: bez zmian
- 6- istniejąca sala gimnastyczna: bez zmian
- ◀- istniejące wejścia do budynków

LEGENDA:

PRZEWÓD KANALIZACJI SANITARNEJ

UWAGI:

1. Rzędna dna separatora (xxx.xx) do ustalenia na etapie wykonywania instalacji.

OPRACOWANIE:		PROJEKT BUDOWLANY	
ADRES:		RZGÓW, UL. SZKOLNA 3, DZ. NR EW. 1630/1	
TEMAT:		PROJEKT BUDOWLANY NADBUDOWY ISTNIEJĄCEGO ŁĄCZNIKA POMIĘDZY SZKOŁĄ PODSTAWOWĄ, PRZEDSZKOLEM I GIMNAZJUM W CELU ROZBUDOWY, RZGÓW, UL. SZKOLNA 3, DZ. NR EW. 1630/1	
INWESTOR:		GMINA RZGÓW 95-030 RZGÓW PLAC 500-LECIA 22	
RYSUNEK:		Plan sytuacyjny- lokalizacja separatora tłuszczu	
PROJEKTANT:		INŻ. ROMAN KOSTYLA UPR.BUD.NR U.A.N.V 8388(35)88 UPR.BUD.NR U.A.N.IV 7342(68)91	
SPRAWDZAJĄCY:			
OPRACOWAŁ:		MGR INŻ. PAWEŁ GROBEREK	
SKALA 1:100		RYS.NR WK-1	

ERROR: syntaxerror
OFFENDING COMMAND: --nostringval--

STACK:

/Title
()
/Subject
(D:20120318202832+01'00')
/ModDate
()
/Keywords
(PDFCreator Version 0.9.5)
/Creator
(D:20120318202832+01'00')
/CreationDate
(Bartosz Snelowski)
/Author
-mark-