



LEGENDA:

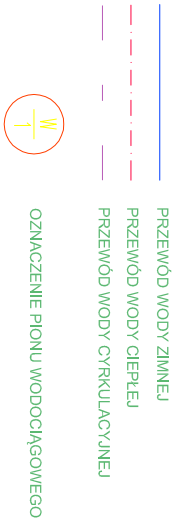

- UWAGI:
- Instalacje wodociągowe prowadzić w warstwach wyrównawczych podłóg oraz w bruzdach ściennych.
 - Instalacje wodociągowe należy wykonać z rur wielowarstwowych MLC, prod. Uponor.
 - Wszystkie poziomy i pionowy wodociągowe izolować ciepłile mękkimi ołulianit z planki PP np. Thermallex FRZ o grubościach:
 - dla średnicy wewnętrznej rurociągu do 22mm - 20mm,
 - dla średnicy wewnętrznej rurociągu 22-30mm - 20mm,
 - dla średnicy wewnętrznej rurociągu 35-100mm - grubość izolacji równa wewn. średnicy rury,
 - Na poziomach oraz pionach wody ciepłej i cyrkulacyjnej wykonywać kompensatory.
 - Nieopisane średnice instalacji wody- 16x2,0mm
 - Instalacje wody hydrantowej wykonać z rur stalowych ocynkowanych i prowadzić pod stropem.
 - Zawory w hydrantach montować na wysokości 1,35m od podłogi.

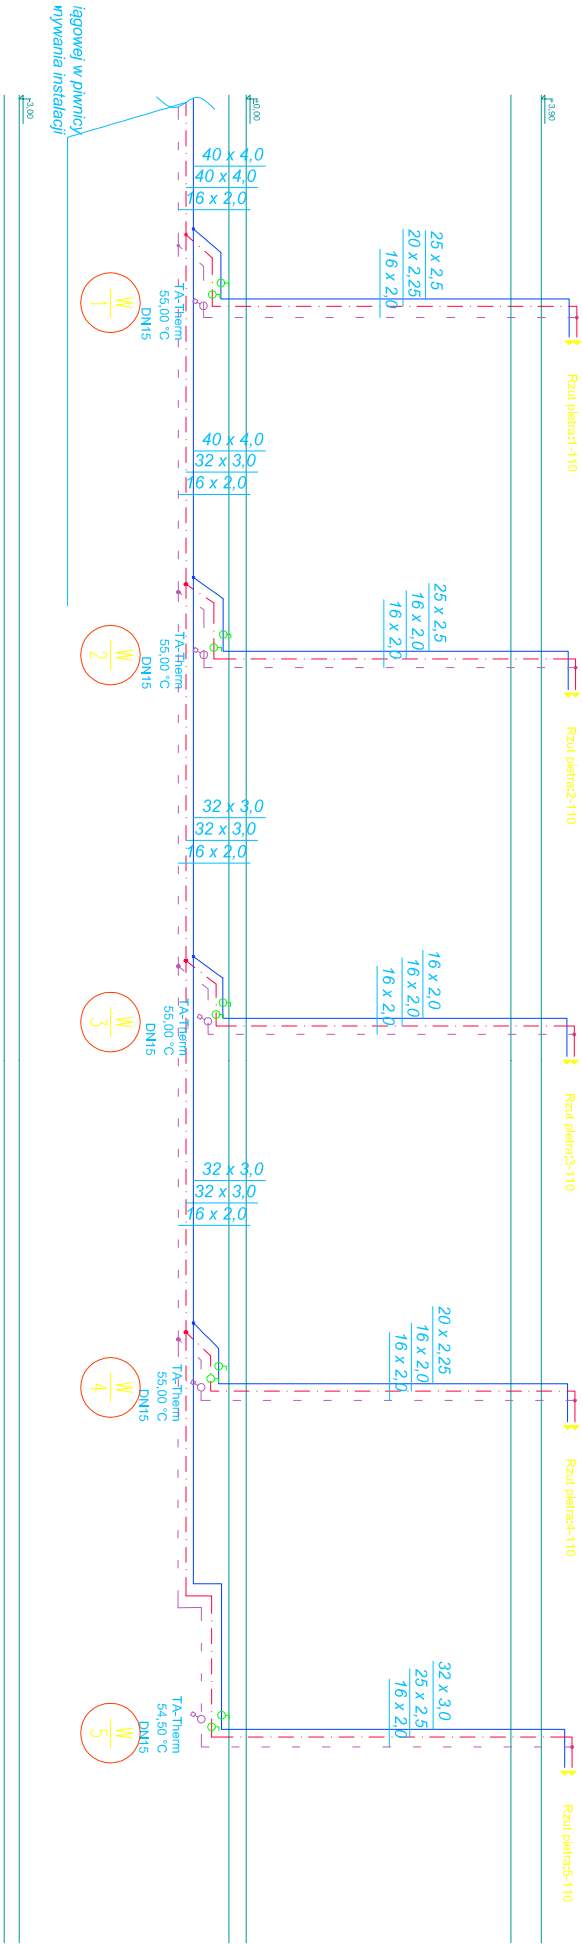

OPRACOWANIE:	PROJEKT BUDOWLANY		
ADRES:	RZGÓW, UL. SZKOLNA 3, DZ. NR EW. 1630/1		
TEMAT:	PROJEKT BUDOWLANY NADBUDOWY ISTNIEJĄCEGO ŁĄCZNIKA POMIĘDZY SZKOŁĄ PODSTAWOWĄ, PRZEDSZKOLEM I GIMNAZJUM W CELU ROZBUDOWY, RZGÓW, UL. SZKOLNA 3, DZ. NR EW. 1630/1		
INWESTOR:	GMINA RZGÓW 95-030 RZGÓW PLAC 500-LECIA 22		
RYSUNEK:	PIONY WODOCIĄGOWE		
PROJEKTANT:	INŻ.ROMAN KOSTYŁA UPR.BUD.NR U.A.N.V 8388(35)88 UPR.BUD.NR U.A.N.IV 7342(68)91		
SPRAWDZAJĄCY:			
OPRACOWAŁ:	MGR INŻ. PAWEŁ GROBEREK	RYS.NR WK-4	
SKALA 1:100	DATA: LIPIEC 2011		