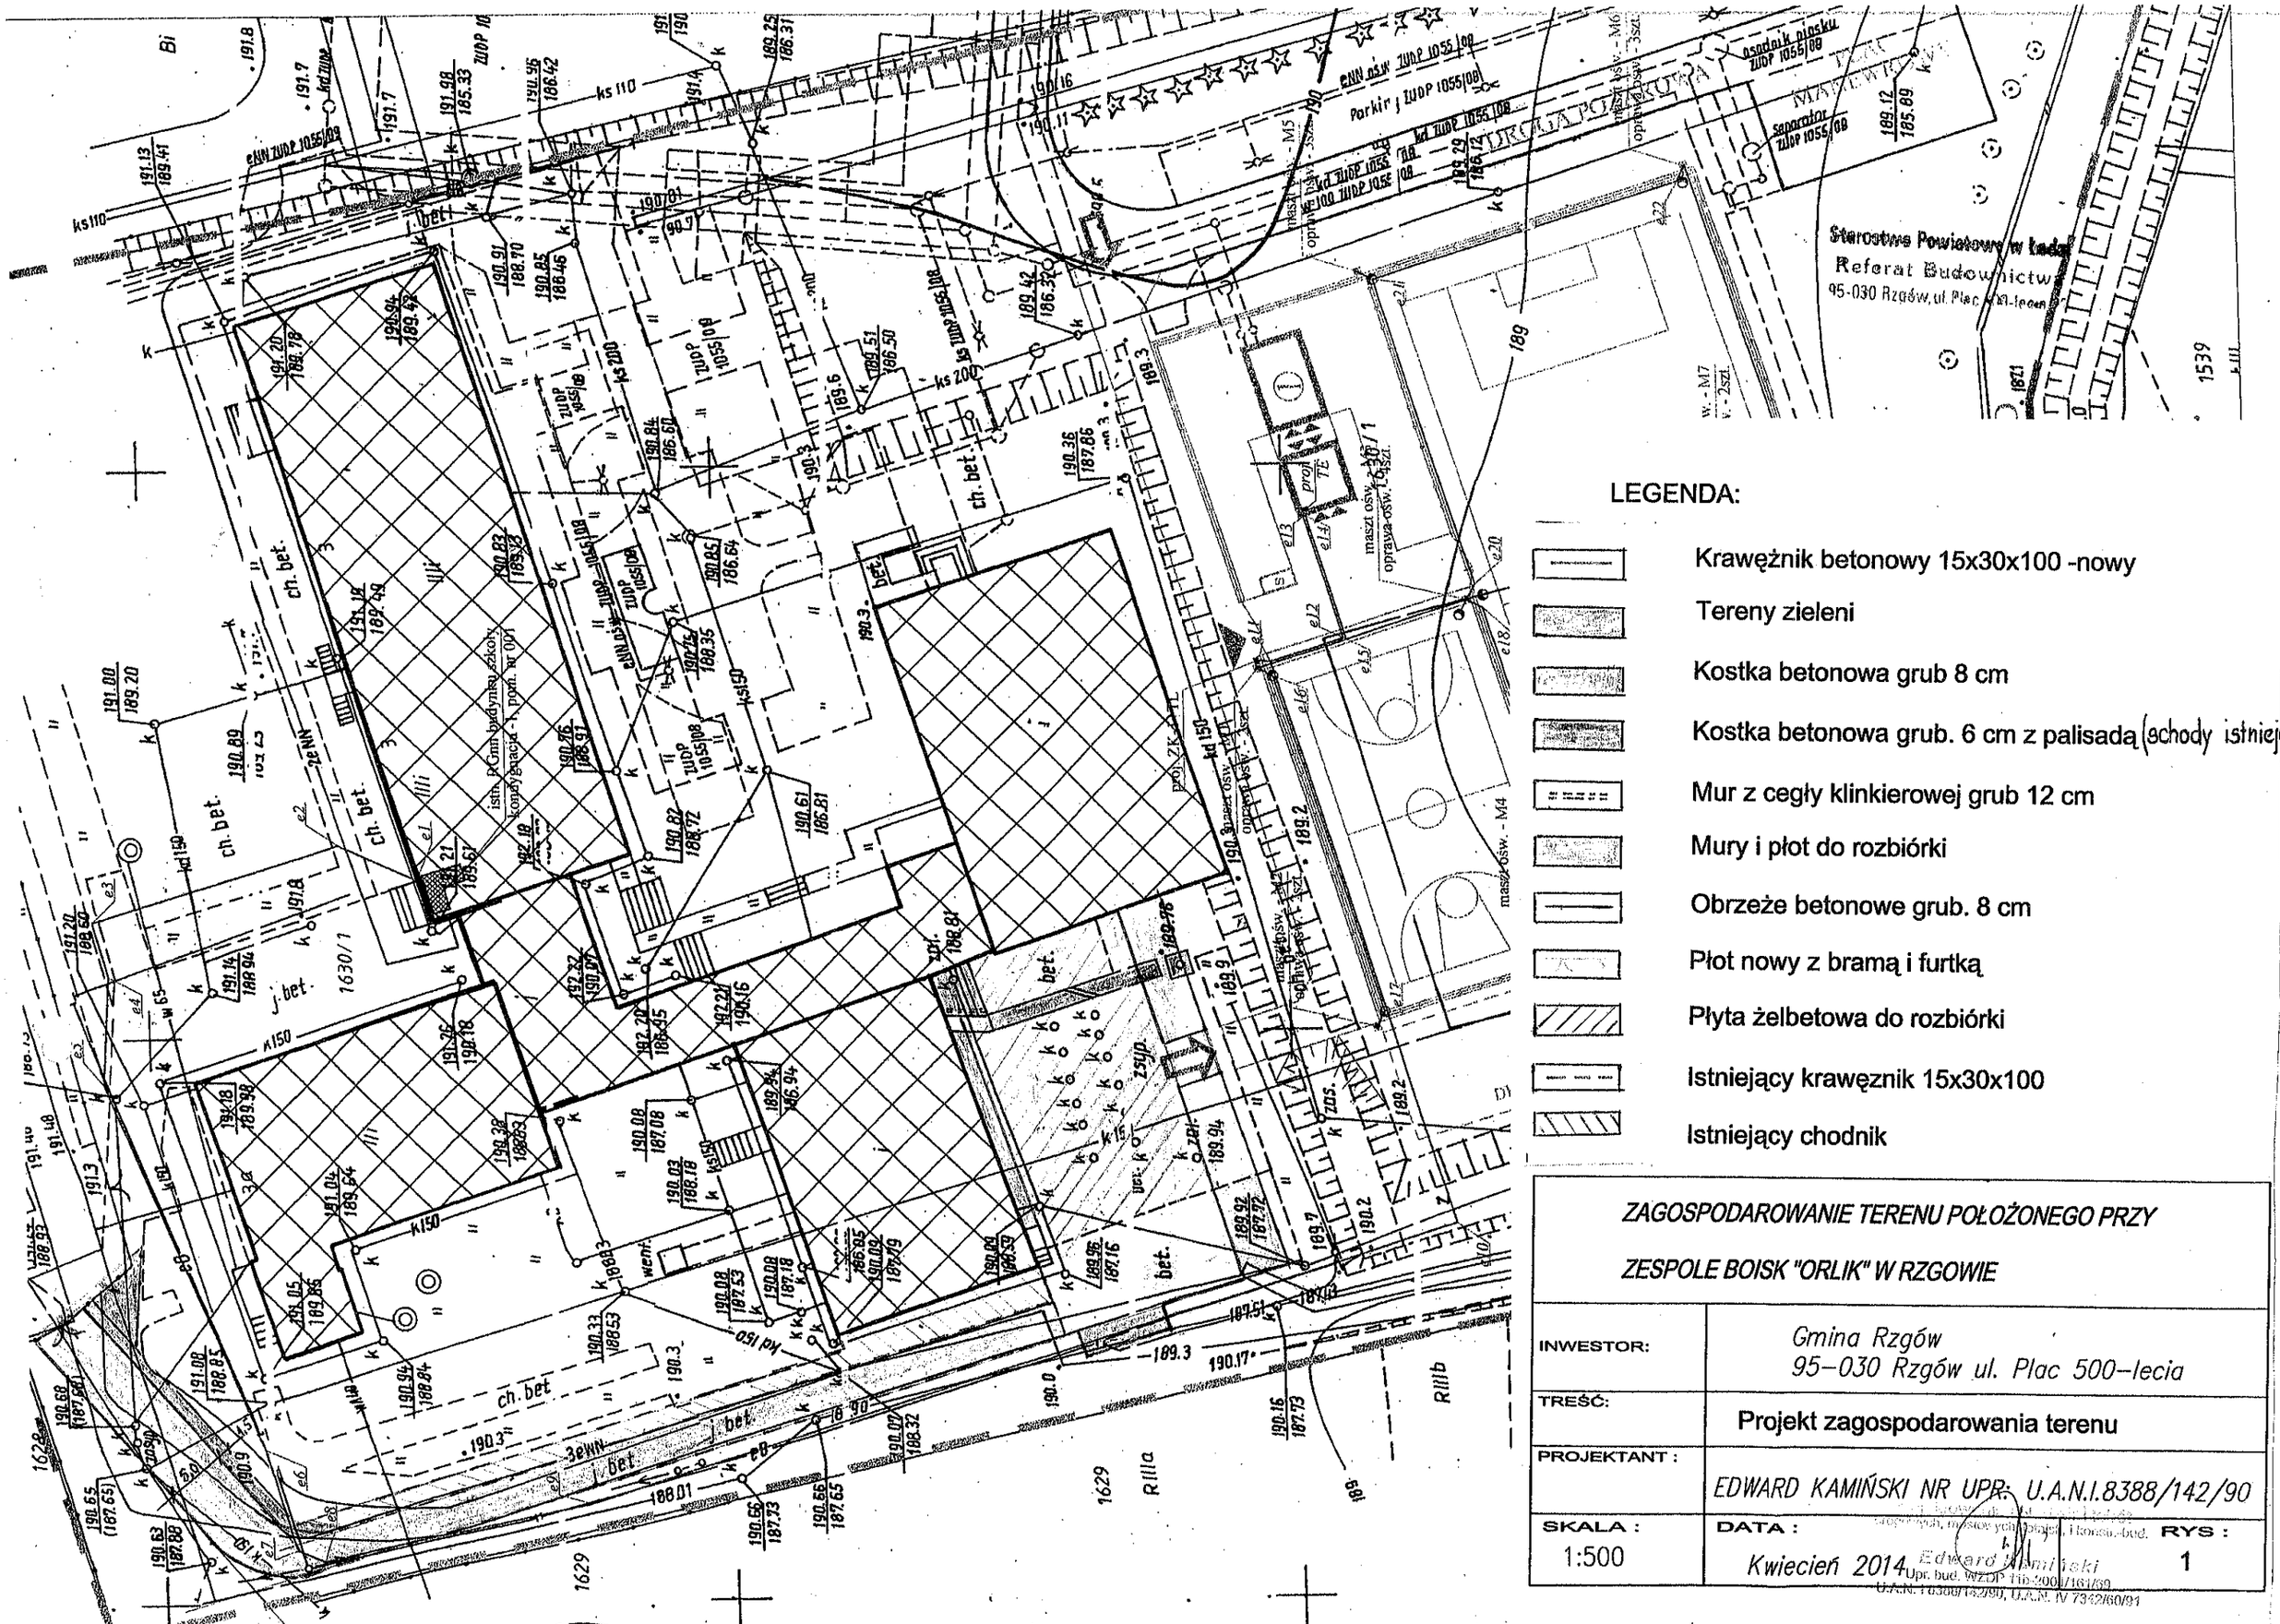

ZAGOSPODAROWANIE TERENU POŁOŻONEGO PRZY ZESPOLE BOISK "ORLIK" W RZGOWIE	
INWESTOR:	*Gmina Rzgów 95–030 Rzgów ul. Plac 500–lecia*
TREŚĆ:	**Projekt zagospodarowania terenu**
PROJEKTANT :	*EDWARD KAMIŃSKI NR UPR. U.A.N.I.8388/142/90*
SKALA : 1:500	DATA : *Kwiecień 2014* RYS : 1

Edward Kamiński
Upr. bud. WZDP Ł-6-2001/161/89
U.A.N. I-8388/142/90, U.A.N. IV-7342/60/91