Skala 1:100:1000

Legenda:
- Teren (stan istniejący)
- Niweleta
- Dno koryta w osi drogi
- Ekstremum łuku pionowego
- Rów prawostronny
- Kabel telefoniczny
- Woda

Obiekt:

UL. KRZYWA W M. GOSPODARZ GM. RZGÓW

P.P. 182.00 m npm

PIKIETAŻ	ODLEGŁOŚCI (Y)	PROSTE I ŁUKI POZIOME: Kąty γ (grady) Początki i końce krzywych przejściowych oraz łuków (odległość | rzędna)	RZĘDNE TERENU (Zt)	SPADKI I ŁUKI PIONOWE	RZĘDNE NIWELETY (Zn)	RÓŻNICE RZĘDNYCH (Zn-Zt)	RODZAJ NAWIERZCHNI
	0.00	P= 3.91	191.02		191.02	+0.00	płyty betonowe drogowe 3,00x1,50
	1.64	3.91	191.00	R= 1000	191.01	+0.02	
	10.00	191.00 10.04	190.88		190.95	+0.07	
	18.36	190.94 16.17 190.85	190.71	-0.0207 13.34	190.81	+0.10	
	31.70		190.43	R= 2500	190.53	+0.10	
	38.00		190.30		190.41	+0.11	
	44.30		190.20	-0.0157 50.90	190.30	+0.10	
0+000	95.20		189.40	R= 2000	189.50	+0.10	
	5.00		189.25		189.33	+0.08	
0+100	14.80		188.93	-0.0255 26.51	189.10	+0.17	
	41.31	P= 278.23	188.05	R= 2000	188.43	+0.37	
	58.00		187.50		188.07	+0.57	
	74.70		187.47	-0.0088 19.22	187.85	+0.38	
	93.92		187.44	R= 2000	187.68	+0.25	
0+200	15.00		187.40		187.61	+0.21	
	36.08		187.66	0.0123 11.42	187.76	+0.10	
	47.50		187.80	0.0085 46.90	187.90	+0.10	
	94.40		188.20		188.30	+0.10	

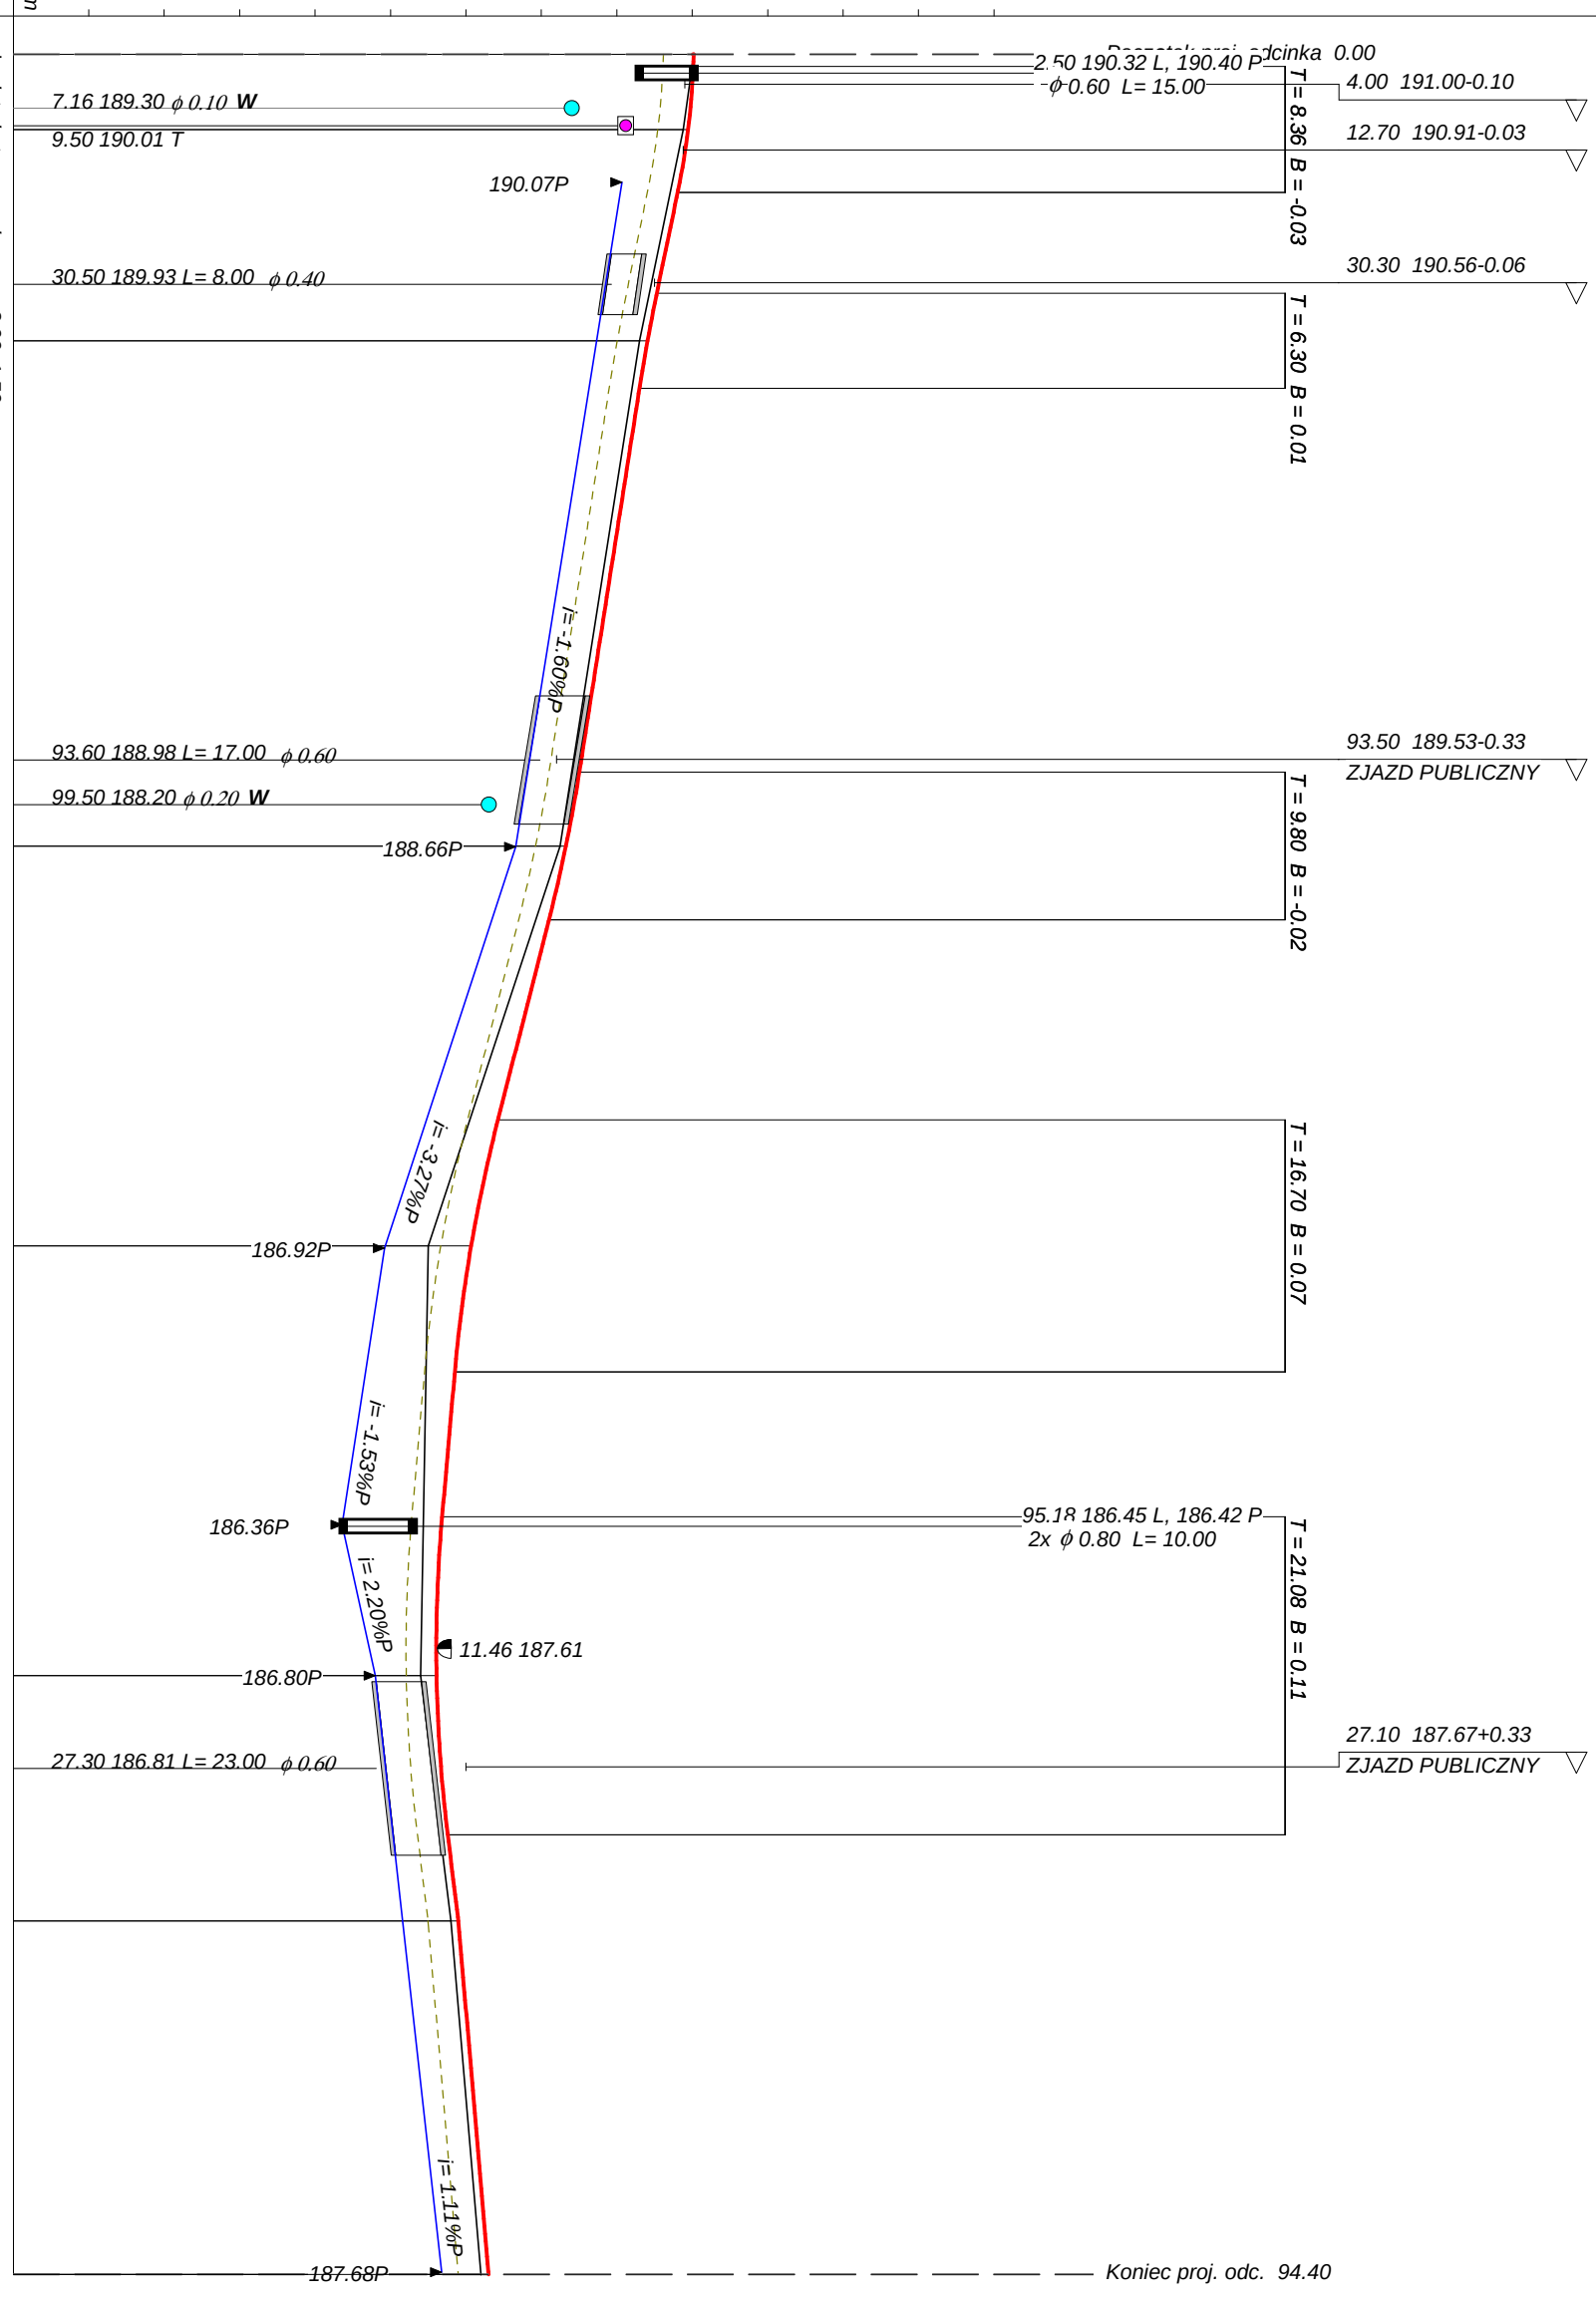

Wykonawca	ZROiD - mgr inż. Edward Grzegorzewski, ul. Łódzka 46/13, 97-300 Piotrków Trybunalski, tel.(044)646-19-31		
Inwestor	GMINA RZGÓW	Umowa zlecenie 1/04/2008	
Obiekt	UL. KRZYWA W M. GOSPODARZ GM. RZGÓW		
Nazwa rysunku	PRZEKRÓJ KONSTRUKCYJNY DROGI	Rysunek nr 3	
Opracował	Karolina Grzegorzewska		Załączników
Projektował	mgr inż. Edward Grzegorzewski	UAN.V.8388/178/88	Skala 1:100:1000
Sprawdził			Data 28.05.2008 r.