
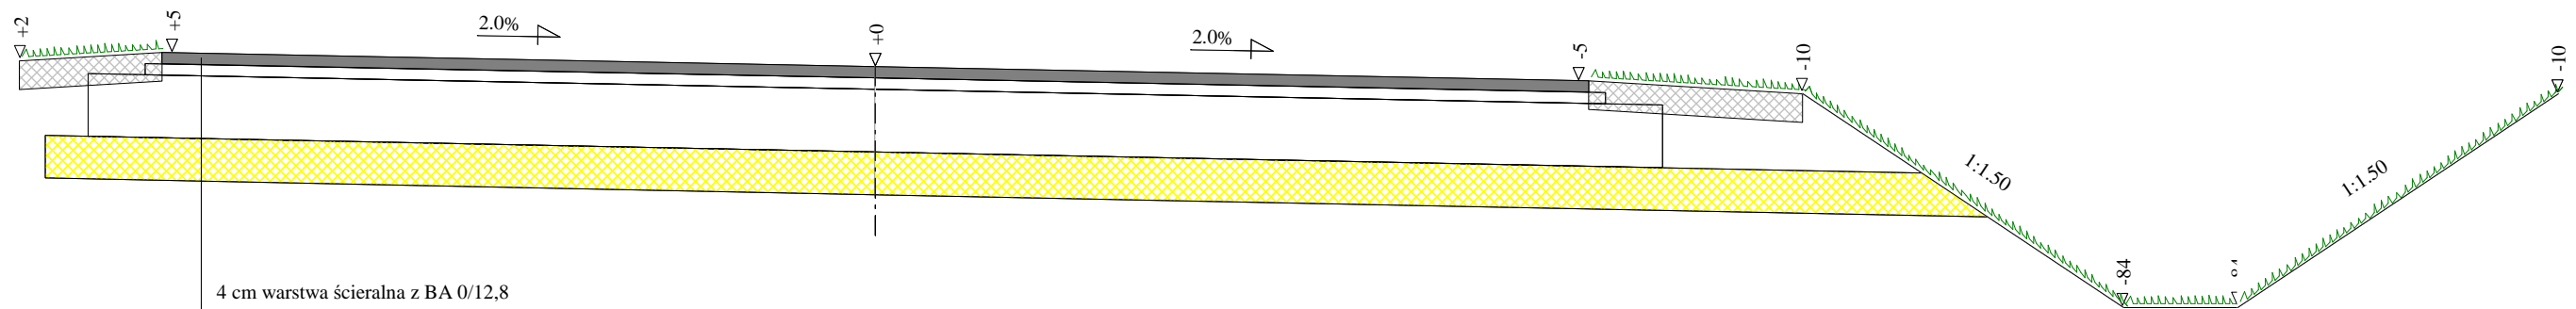


PRZEKRÓJ KONSTRUKCYJNY

Skala 1:25

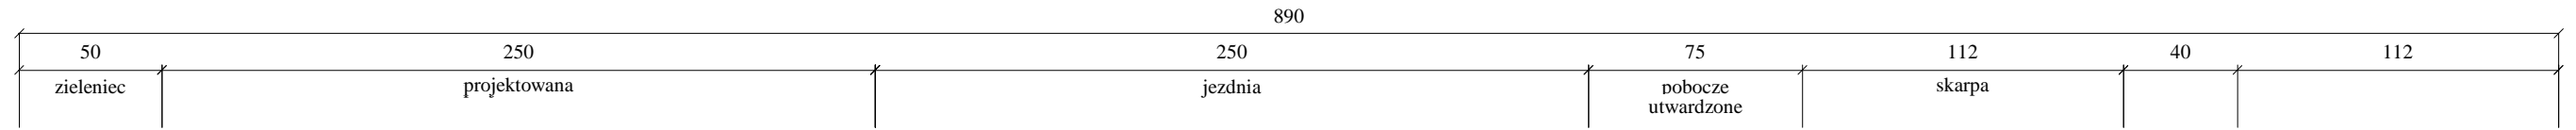

- 4 cm warstwa ścierna z BA 0/12,8
- 4 cm warstwa wiążąca z BA 0/12,8
odsadzka 6 cm
- 22 cm podbudowa pomocnicza z tłucznia kamiennego 31,5/63
odsadzka 20 cm
- 15 cm warstwa odcinająca z piasku grubego
odsadzka 15 cm

| | | | |
|---------------|--|-------------------------------|--------------------|
| Wykonawca | ZROiD - mgr inż. Edward Grzegorzewski, ul. Łódzka 46/13, 97-300 Piotrków Trybunalski, tel.(044)646-19-31 | | |
| Inwestor | GMINA RZGÓW | Umowa zlecenie 1/04/2008 | |
| Obiekt | UL. KRZYWA W M. GOSPODARZ GM. RZGÓW | | |
| Nazwa rysunku | PRZEKRÓJ KONSTRUKCYJNY DROGI | Rysunek nr 3.1 | |
| Opracował | Karolina Grzegorzewska | | Załączników |
| Projektował | mgr inż. Edward Grzegorzewski | Uprawnienia UAN.V.8388/178/88 | Skala 1:25 |
| Sprawdził | | Uprawnienia | Data 28.05.2008 r. |