
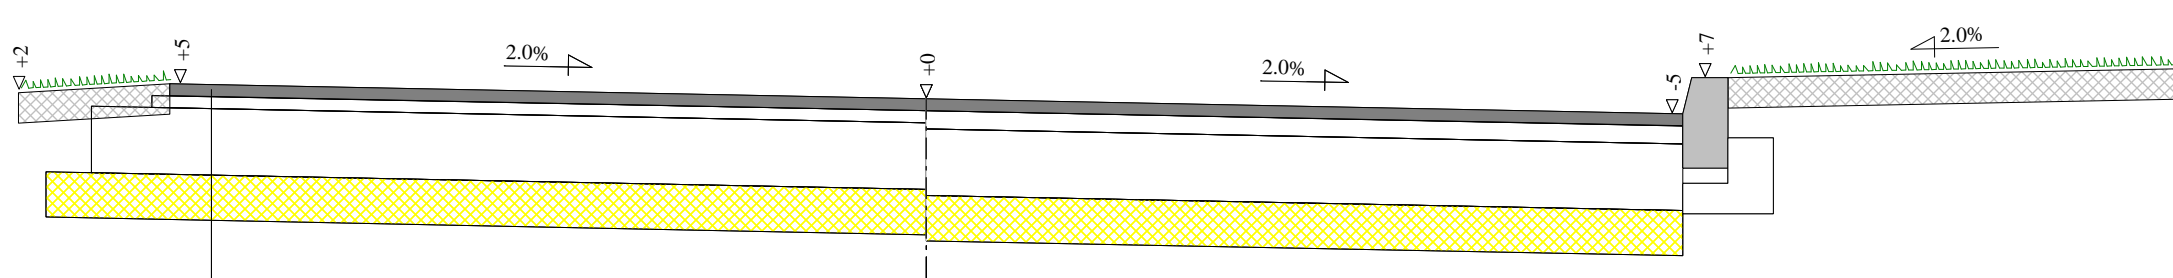
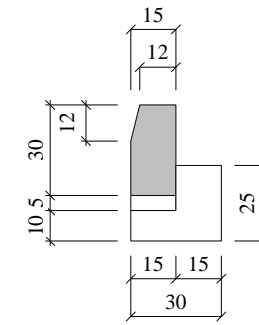


PRZEKRÓJ KONSTRUKCYJNY

Skala 1:25

715

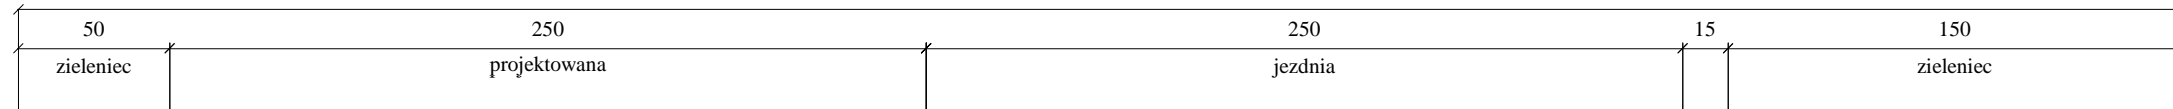

- 4 cm warstwa ścieralna z BA 0/12,8
- 4 cm warstwa wiążąca z BA 0/12,8
odsadzka 6 cm
- 22 cm podbudowa pomocnicza z tłuczni kamiennego 31,5/63
odsadzka 20 cm
- 15 cm warstwa odcinająca z piasku grubego
odsadzka 15 cm

Wykonawca	ZROiD - mgr inż. Edward Grzegorzewski, ul. Łódzka 46/13, 97-300 Piotrków Trybunalski, tel.(044)646-19-31		
Inwestor	GMINA RZGÓW	Umowa zlecenie 1/04/2008	
Obiekt	UL. KRZYWA W M. GOSPODARZ GM. RZGÓW		
Nazwa rysunku	PRZEKRÓJ PÓLULICZNY DROGI	Rysunek nr 3.3	
Opracował	Karolina Grzegorzewska		Załączników
Projektował	mgr inż. Edward Grzegorzewski	Uprawnienia UAN.V.8388/178/88	Skala 1:25
Sprawił		Uprawnienia	Data 28.05.2008 r.