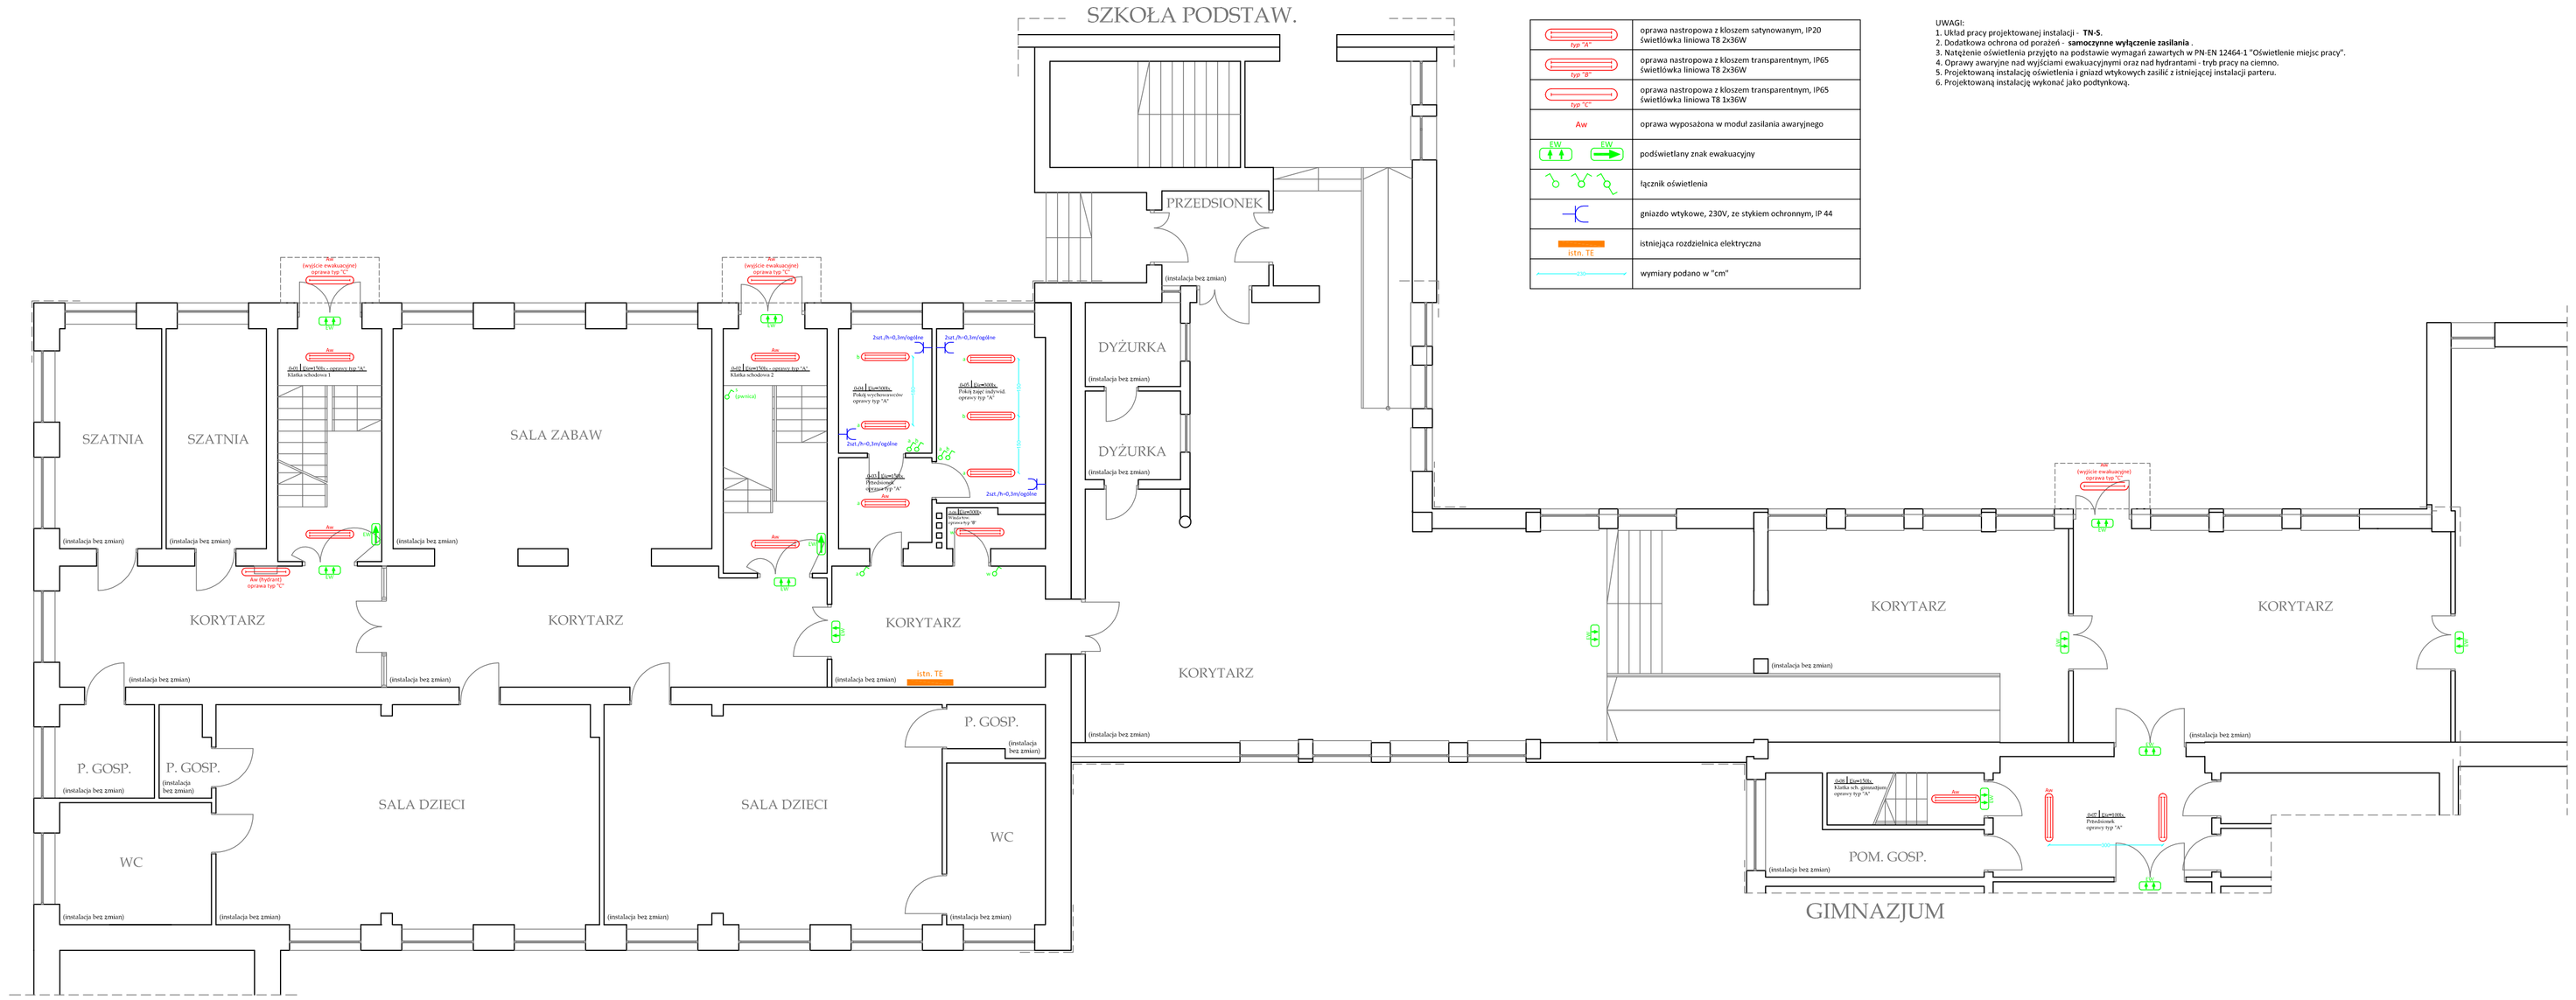
SZKOŁA PODSTAW.
PRZEDSIONEK
DYŻURKA
DYŻURKA
SZATNIA
SZATNIA
SALA ZABAW
KORYTARZ
KORYTARZ
KORYTARZ
KORYTARZ
KORYTARZ
KORYTARZ
P. GOSP.
P. GOSP.
P. GOSP.
WC
WC
SALA DZIECI
SALA DZIECI
POM. GOSP.
GIMNAZJUM
(instalacja bez zmian)
(wyjście ewakuacyjne) oprawa typ "C"
Aw
Aw (hydrant) oprawa typ "C"
Aw (hydrant) oprawa typ "C"
Aw (hydrant) oprawa typ "C"