


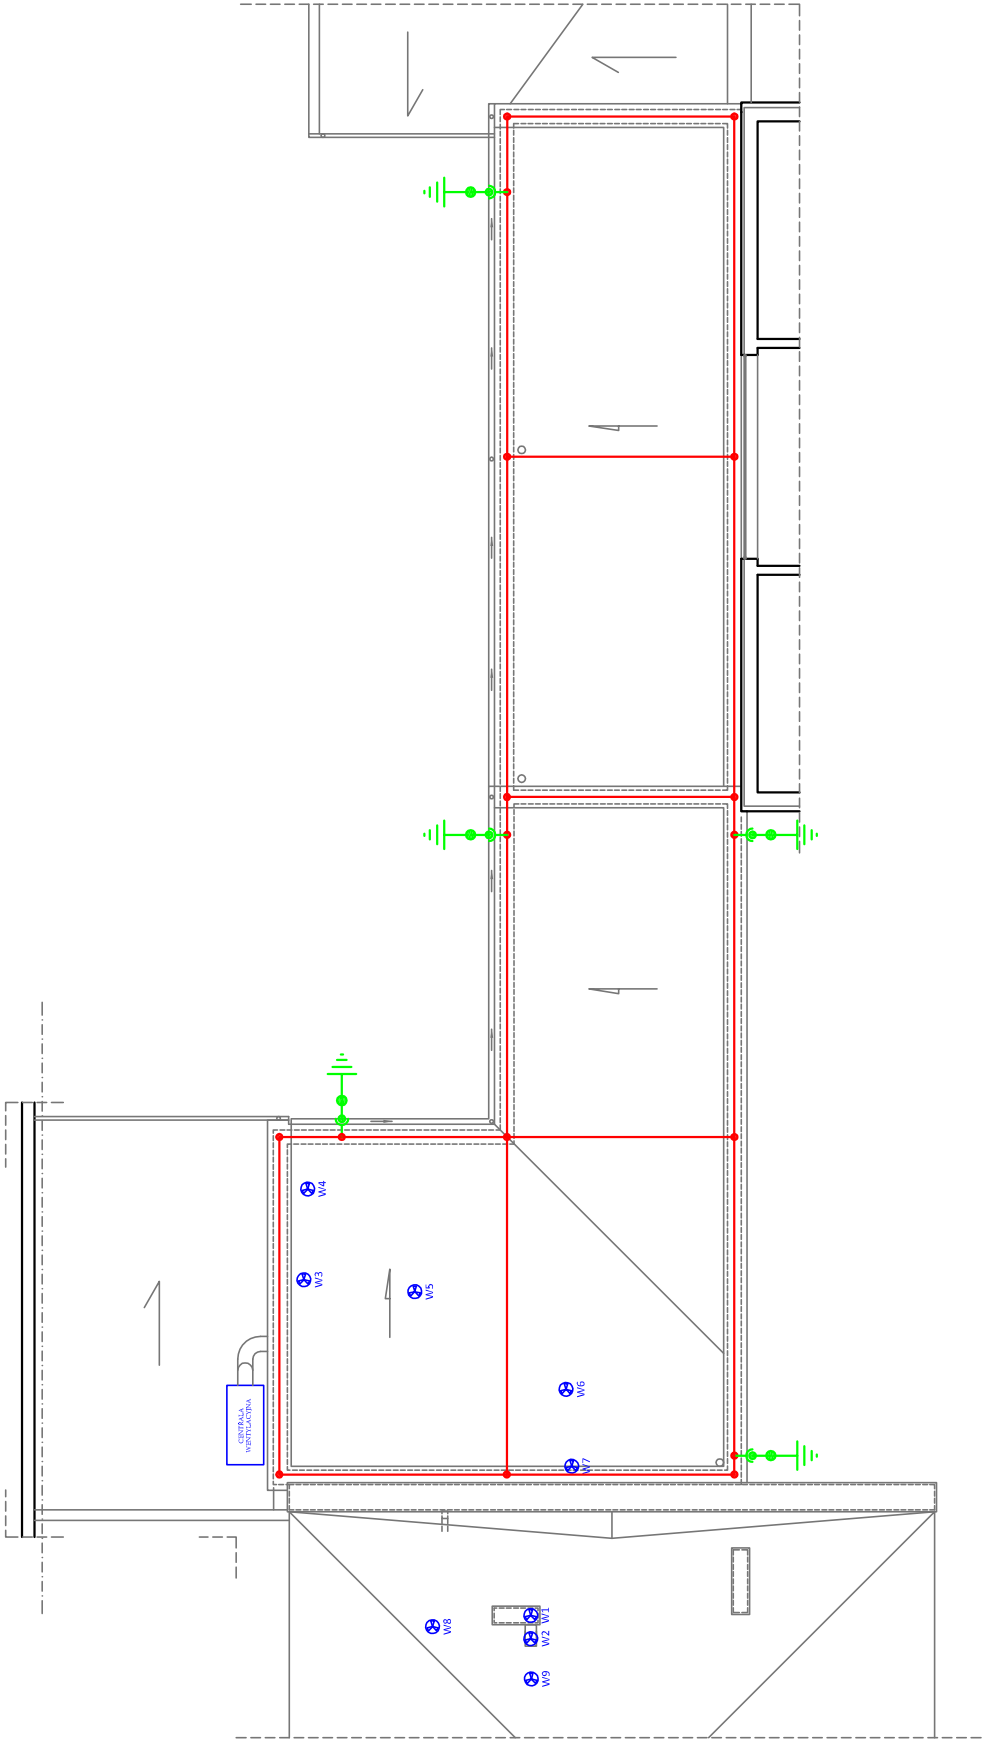

	zwód niski poziomy drut DFeZn Ø8
	przewód odprowadzający drut DFeZn Ø8 złącze kontrolne instalacji odgromowej
	uziom prętowy
	W1 – W9 - wentylator dachowy (wg. proj. inst. wentylacji)

- UWAGI:
1. Układ pracy projektowanej instalacji - TN-S.
 2. Projektowana instalację odgromową połączyć z instalacją istniejącą budynku przedszkola i gimnazjum.
 3. Zasilanie urządzeń wentylacyjnych wykonać zgodnie z instrukcją urządzenia.

TYTUŁ PROJEKTU: PROJEKT BUDOWLANY nadbudowy istniejącego łącznika pomiędzy szkołą podstawową, przedszkolem i gimnazjum w celu rozbudowy	
inwestor:	Gmina Rzgów 95-030 Rzgów Plac 500-lecia 22
adres inwestycji:	Rzgów ul. Szkolna 3, działka nr ewid. 1630/1
opracowanie branżowe:	
'BL-MAC Projekt' Maciej Lewandowski 91-371 Łódź, ul.11 Listopada 57 m.9 tel. 602-322-83-83, e-mail: elmacprojekt@gmail.com	

branża:	ELEKTRYCZNA		faza oprac:	PB
treść rysunku:	RZUT DACHU plan inst. odgromowej		data:	
projektował:	ingr inż. Maciej Lewandowski	skala:	lipiec 2011	
Nr opr. bud:	LOD0718/PWOE/07		1:200	
podpis:			E_04	