



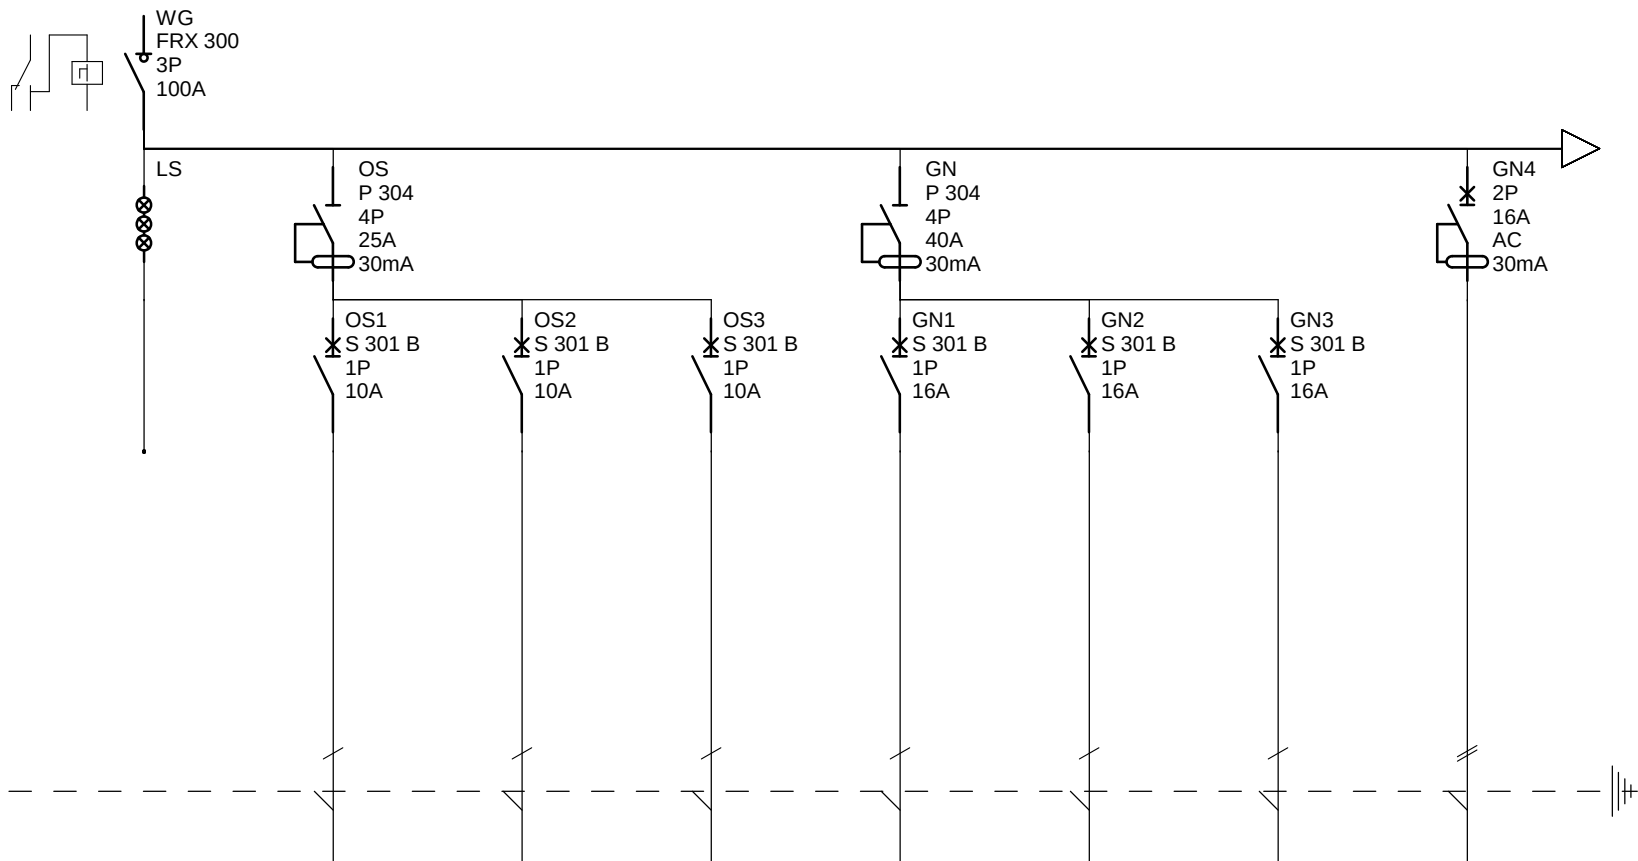


Oznaczenie		WG	OS1	OS2	OS3	GN1	GN2	GN3	GN4
-		-	oświetlenie	oświetlenie	oświetlenie	gniazda	gniazda	gniazda	gniazda
Nazwa		zasilanie linią kablową - WLZ wyłącznik główny sygnalizacja napięcia	1-03 1-04 1-05 1-06 1-07 1-08	1-09 1-10 1-11 1-12 1-13	1-14 1-15 wentylator łazienkowy	1-03 1-04 1-09 1-11	1-12 1-13	1-13	1-14
Ilość		-	11	15	17	12	8	6	10
Pi [W]		-	1	1,5	1,5	1,8	1,8	3,1	1
Typ przewodu		YKYżo	YDYżo	YDYżo	YDYżo	YDYżo	YDYżo	YDYżo	YDYżo
Przekrój przewodu		5x25	3x1,5	3x1,5	3x1,5	3x2,5	3x2,5	3x2,5	3x2,5

SCHEMAT ROZDZIELNICY TE-K


Nr projektu		C		F	
Nr rysunku	E_05	B		E	
Data	lipiec 2011	A		D	
		Oprac.		Nr arkusza	1 / 4

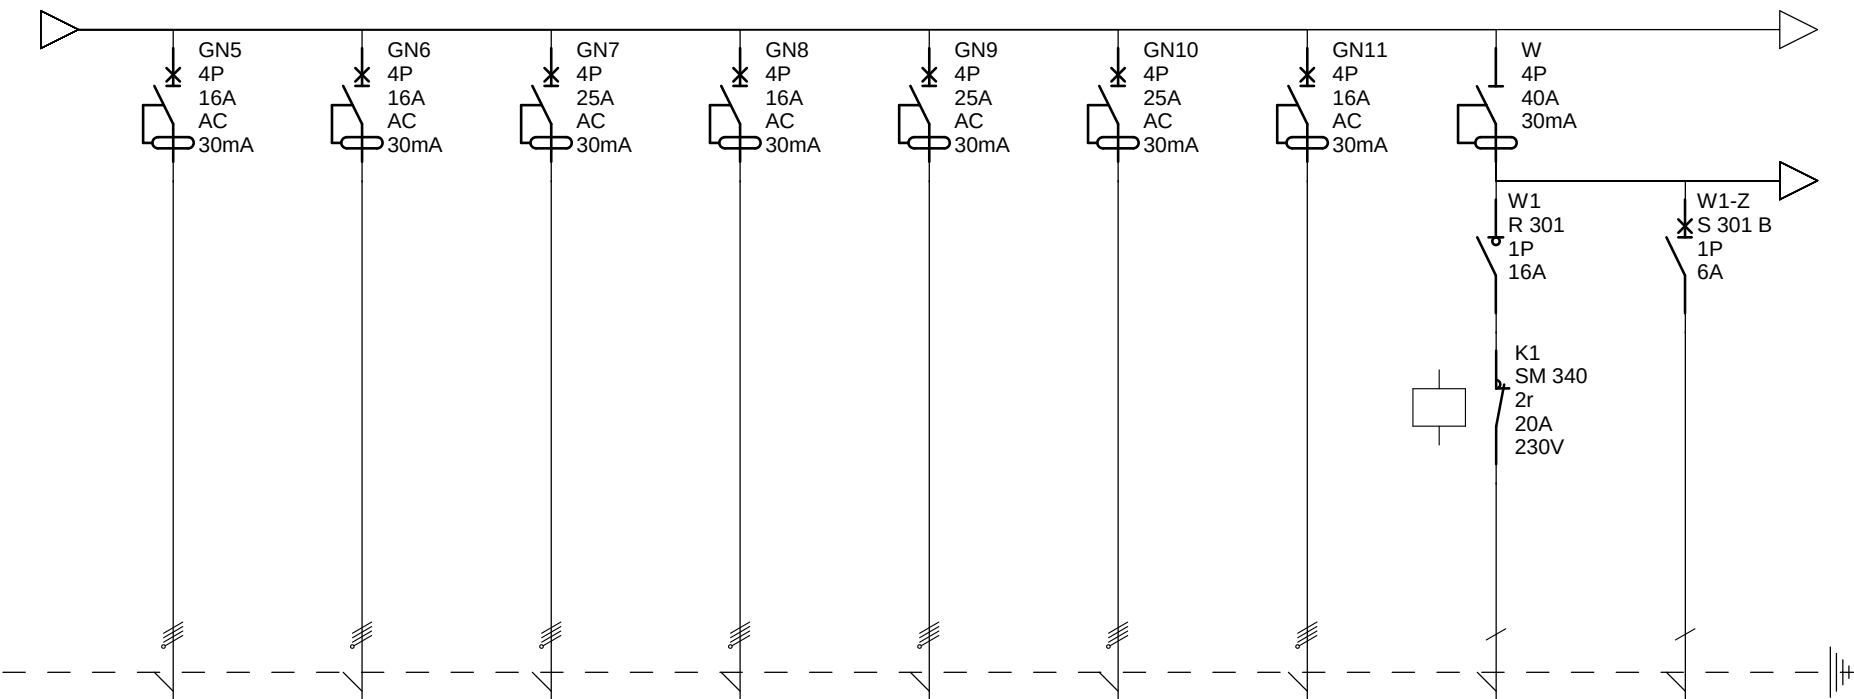

Oznaczenie	GN5	GN6	GN7	GN8	GN9	GN10	GN11	W1	W1-Z
-	urz. nr 10	urz. nr 23	urz. nr 25	urz. nr 26	urz. nr 29	urz. nr 46	urz. nr 1	wentylator W1	wentylator W1
Nazwa	1-04	1-13	1-13	1-13	1-13	1-13	1-08	silnik (stycznik-opcja)	zabezpieczenie termiczne (opcja)
Ilość	1	1	1	1	1	1	1	1	1
Pi [W]	0,55	5	14,8	7,8	15,8	14,2	2	0,04	-
Typ przewodu	YDYżo	YDYżo	YDYżo	YDYżo	YDYżo	YDYżo	YDYżo	YDYżo	YDY
Przekrój przewodu	5x2,5	5x2,5	5x6	5x2,5	5x6	5x6	5x2,5	3x2,5	2x2,5

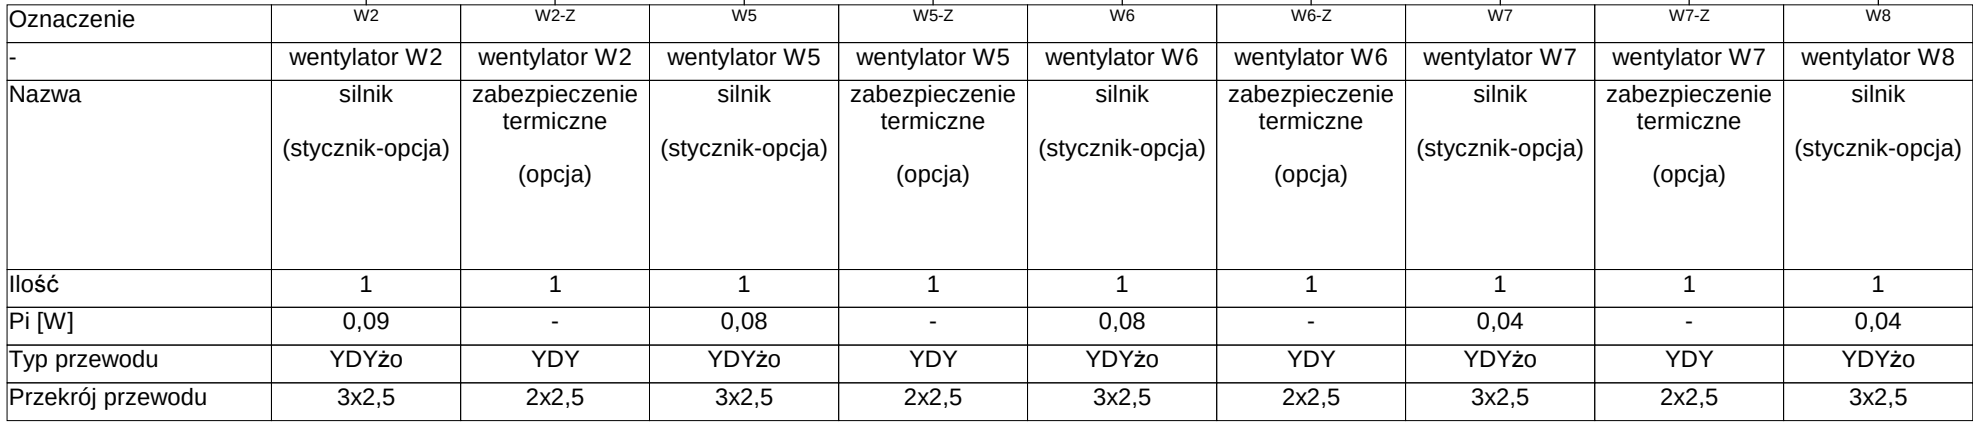

	SCHEMAT ROZDZIELNICY TE-K	Nr projektu		C		F	
		Nr rysunku	E_05	B		E	
		Data	lipiec 2011	A		D	
				Oprac.		Nr arkusza	3 / 4

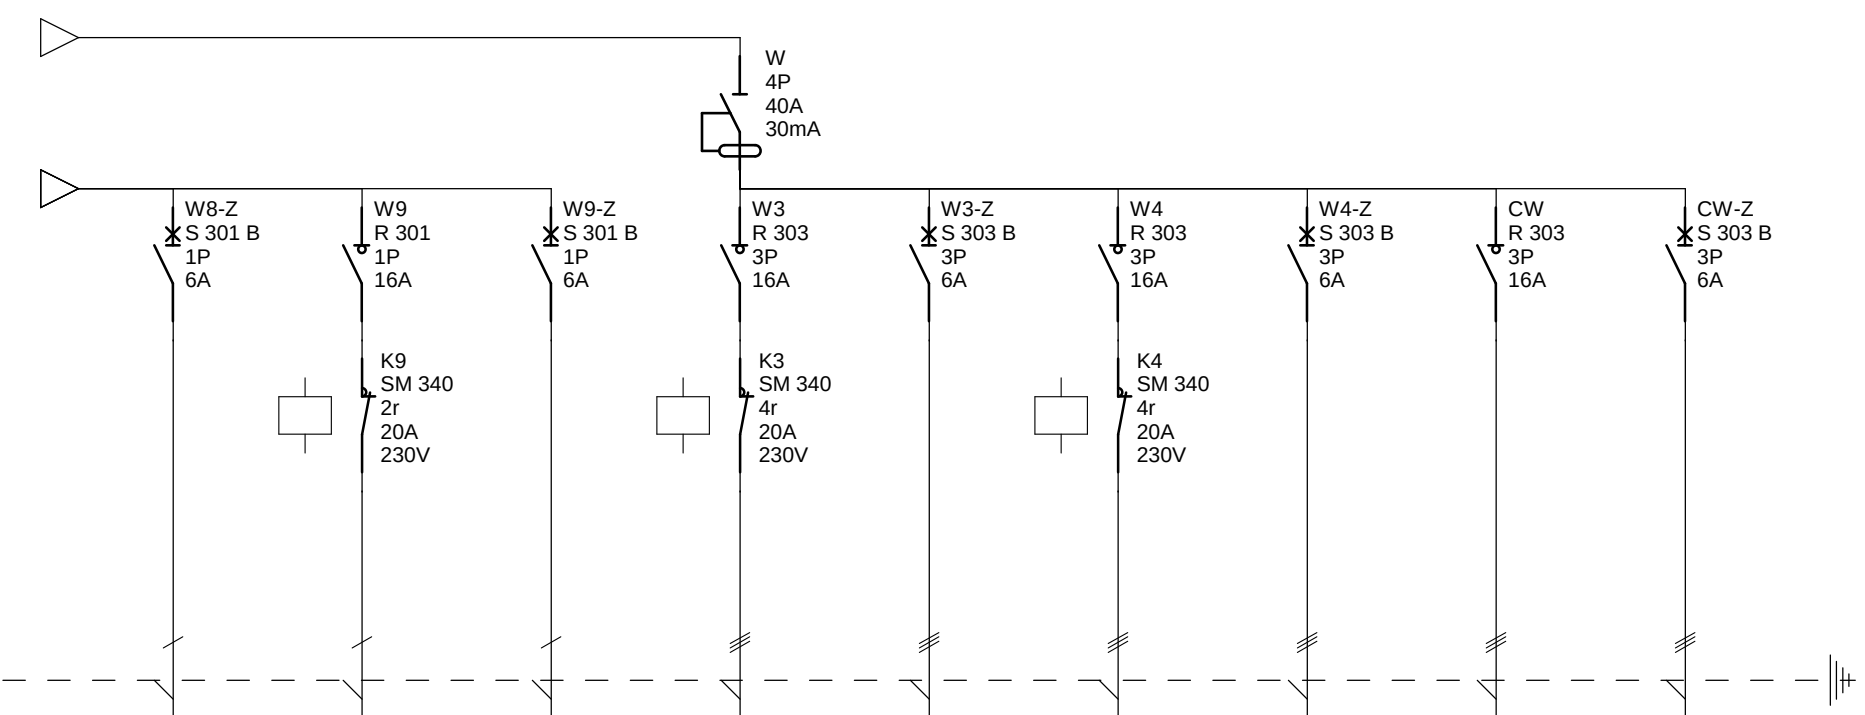

Oznaczenie	W8-Z	W9	W9-Z	W3	W3-Z	W4	W4-Z	CW	CW-Z
-	wentylator W8	wentylator W9	wentylator W9	wentylator W3	wentylator W3	wentylator W4	wentylator W4	centrala went.	centrala went.
Nazwa	zabezpieczenie termiczne (opcja)	silnik (stycznik-opcja)	zabezpieczenie termiczne (opcja)	silnik (stycznik-opcja)	zabezpieczenie termiczne (opcja)	silnik (stycznik-opcja)	zabezpieczenie termiczne (opcja)	silnik	zabezpieczenie termiczne (opcja)
Ilość	1	1	1	1	1	1	1	1	1
Pi [W]	-	0,04	-	0,18	-	0,13	-	0,75	-
Typ przewodu	YDY	YDYżo	YDY	YDYżo	YDY	YDYżo	YDY	YDYżo	YDY
Przekrój przewodu	2x2,5	3x2,5	2x2,5	5x2,5	3x2,5	5x2,5	3x2,5	5x2,5	3x2,5