


UWAGA

Minimalna grubość termoizolacji na stropie wynosi 20 cm, przy zastosowaniu wełny mineralnej (gęstość min. 90 kg/m³) i styropianu; lub 10cm, przy zastosowaniu pianki PIR (gęstość min. 35 kg/m³) i styropianu.

UWAGA

IZOLACJĘ WODOCHRONNĄ WYKONC ZGODNIE Z TECHNOLOGIĄ PRODUCENTA SYSTEMU

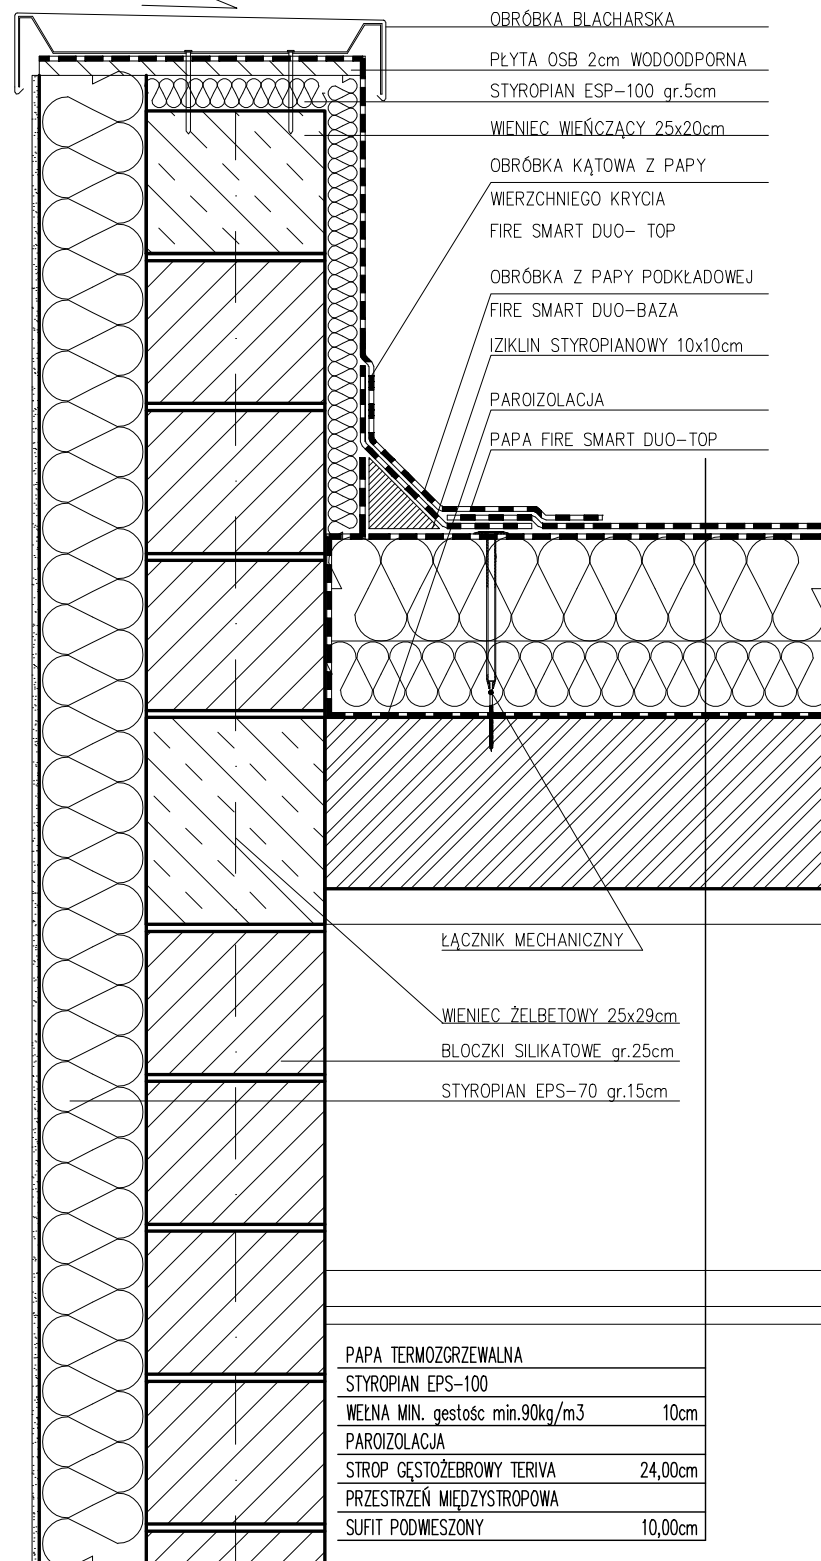

PROJEKT M PROJEKT PRACOWNIA ARCHITEKTURY I WNETRZA
 Łódź 90-625 ul. Żeromskiego 01 lok. 12
 tel./fax.(042) 250 58 57 tel. 008 38 87 87
 biuro@mprjekt.com.pl
 www.mprojekt.com.pl

TEMAT:	PROJEKT WYKONAWCZY SALI SPORTOWEJ Z ZAPLECZEM ORAZ TRYBUNAMI NA 300 OSÓB W RZGOWIE		
ADRES:	RZGÓW, UL. SZKOLNA		
INWESTOR:	GMINA RZGÓW 95-030 Rzgów, Plac 500-lecia 22		
STADIUM:	PROJEKT WYKONAWCZY		
BRANZA:	ARCHITEKTURA		
NAZWA RYSUNKU:	DETAL ATTYKI 1		
PROJEKTANT	mgr inż.arch. Robert Mrzewa	149/00/WŁ	
PROJEKTANT	mgr inż.arch. Katarzyna Mrzewa	109/01/WŁ	
WSPÓŁPRACA	mgr inż.arch. Agata Maciejewska		
SPRAWDZAJĄCY	dr inż. Jan Jakubowski	GP.IV.7342 (177) 93	
DATA: 12/2008	SKALA: 1/10	DATA WYDRUKU	REWIZJA: NR RYS.: