


Uwaga: Izolację poziomą na styku ściany fundamentowej i ściany nadziemnej należy połączyć z izolacją poziomą posadzki poprzez zakład o szerokości 12-15 cm.

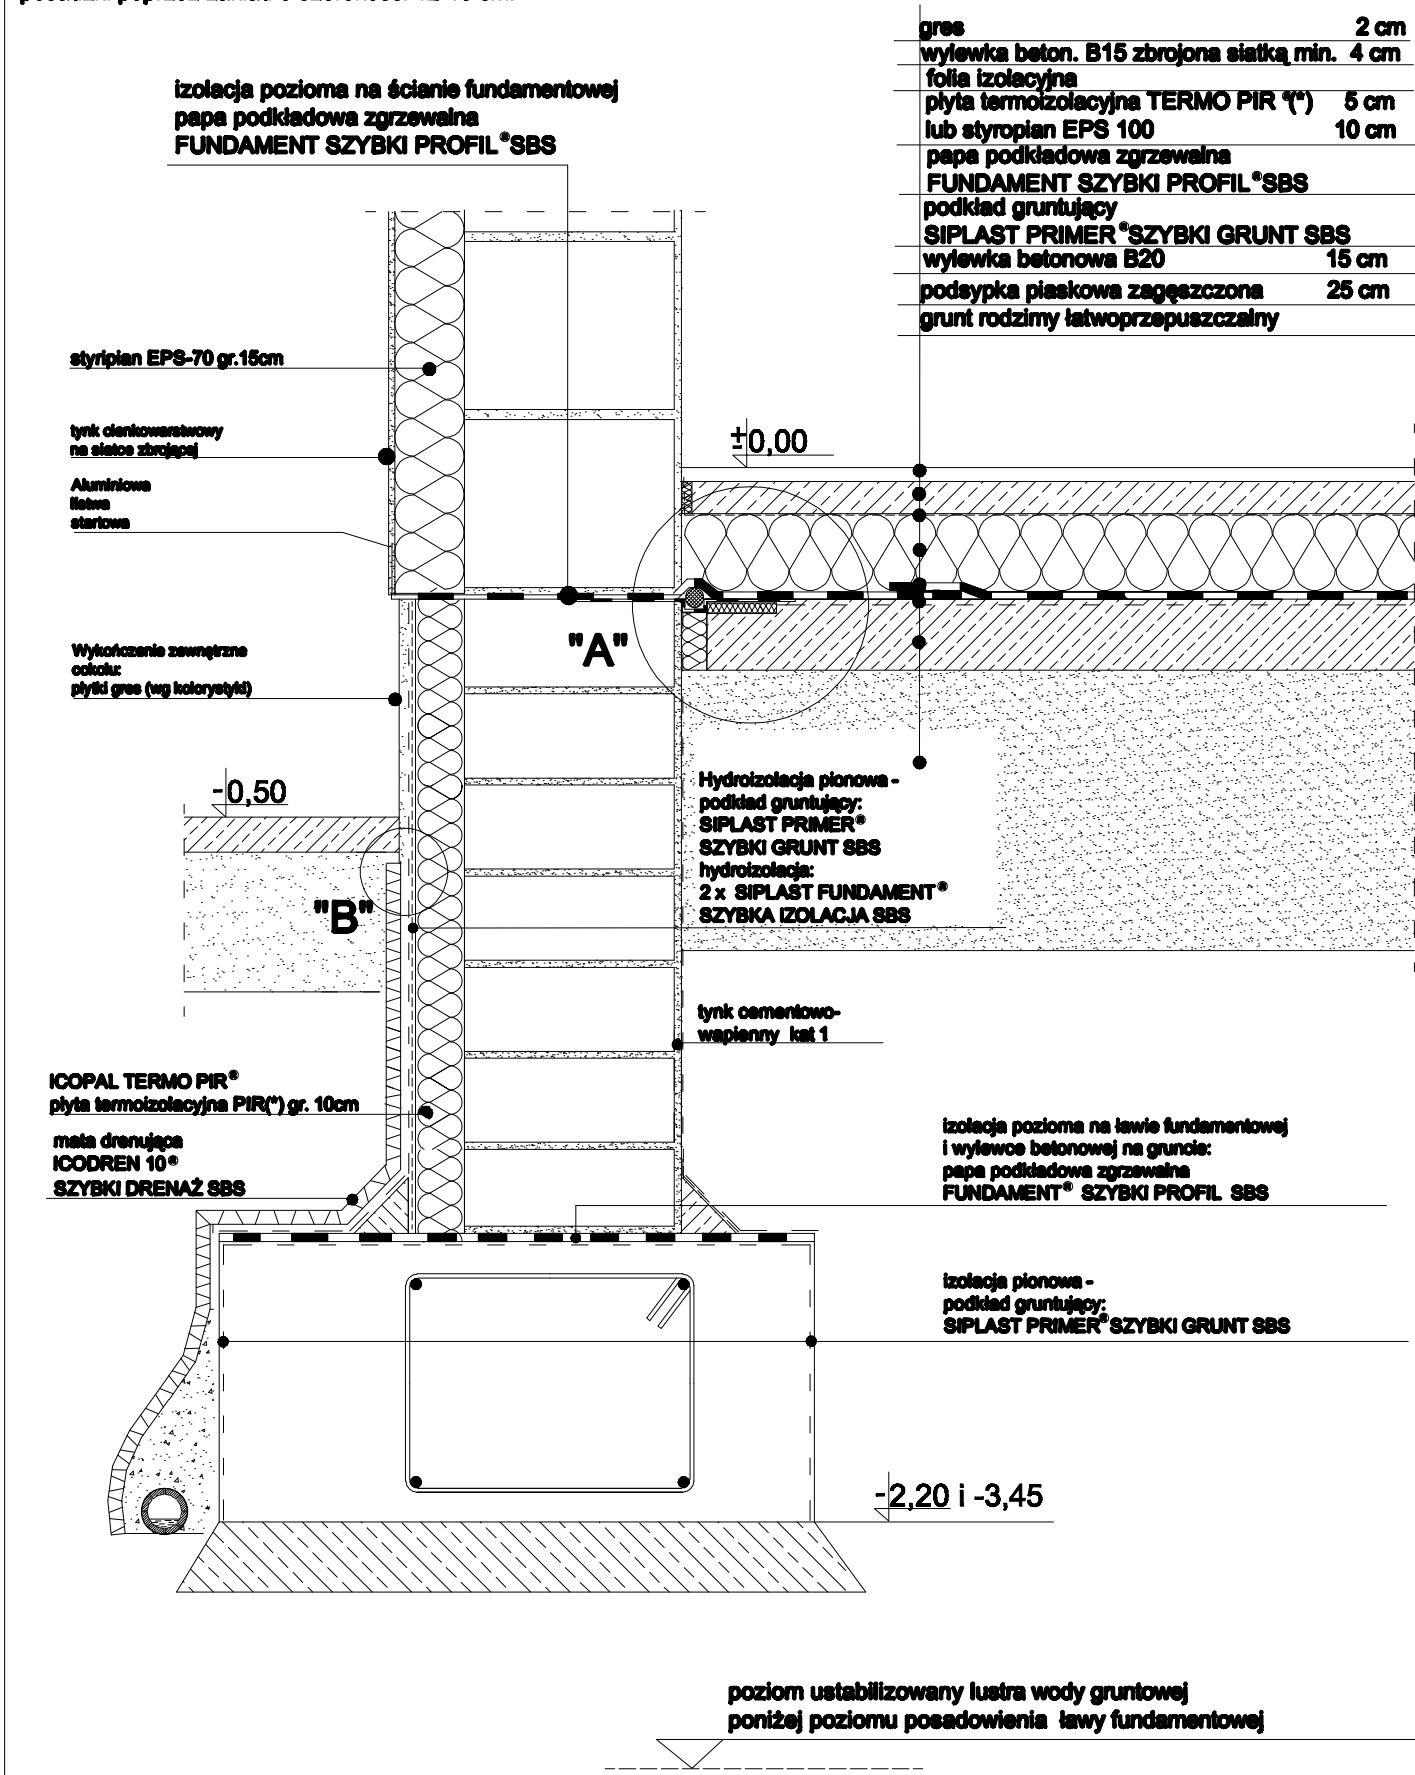

**M PROJEKT** PRACOWNIA ARCHITEKTURY I WNIĘTRZA  
 Łódź 90-625 ul. Żeromskiego 61 lok. 12  
 tel./fax (042) 250 55 57 tel. 608 38 67 67  
 biuro@mprjekt.com.pl  
 www.mprojekt.com.pl

|                  |  |                     |                      |
|------------------|--|---------------------|----------------------|
| TEMAT:           | PROJEKT WYKONAWCZY SALI SPORTOWEJ Z ZAPLECZEM ORAZ TRYBUNAMI NA 300 OSÓB W RZGOWIE |                     |                      |
| ADRES:           | RZGÓW, UL. SZKOLNA   |                     |                      |
| INWESTOR:        | GMINA RZGÓW<br>95-030 Rzgów, Plac 500-lecia 22                                     |                     |                      |
| STADIUM:         | PROJEKT WYKONAWCZY   |                     |                      |
| BRANZA:          | ARCHITEKTURA   |                     |                      |
| NAZWA RYSUNKU:   | DETAL FUNDAMENTU   |                     |                      |
| PROJEKTANT       | mgr inż.arch. Robert Mrzewa  | 149/00/WŁ           |                      |
| PROJEKTANT       | mgr inż.arch. Katarzyna Mrzewa   | 109/01/WŁ           |                      |
| WSPÓŁPRACA       | mgr inż.arch. Agata Maciejewska  |                     |                      |
| SPRAWDZAJĄCY     | dr inż. Jan Jakubowski   | GP.IV.7342 (177) 93 |                      |
| DATA:<br>12/2008 | SKALA:<br>1/10   | DATA WYDRUKU        | REWIZJA:<br>NR RYS.: |