



Widok płyty mostu

Skala 1:100

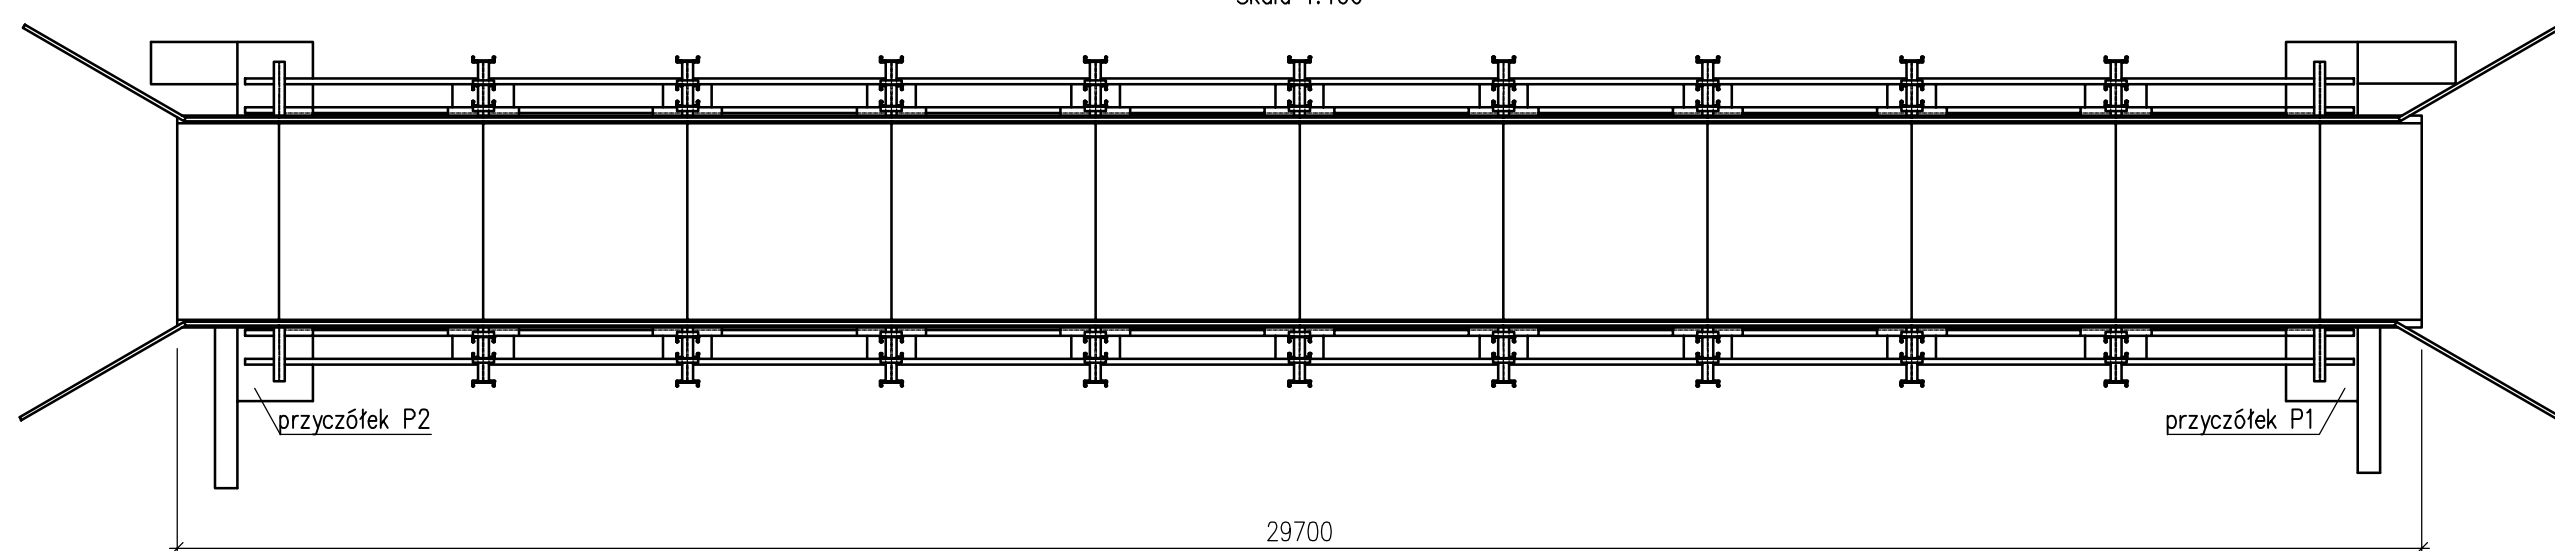

Widok z boku

Skala 1:100

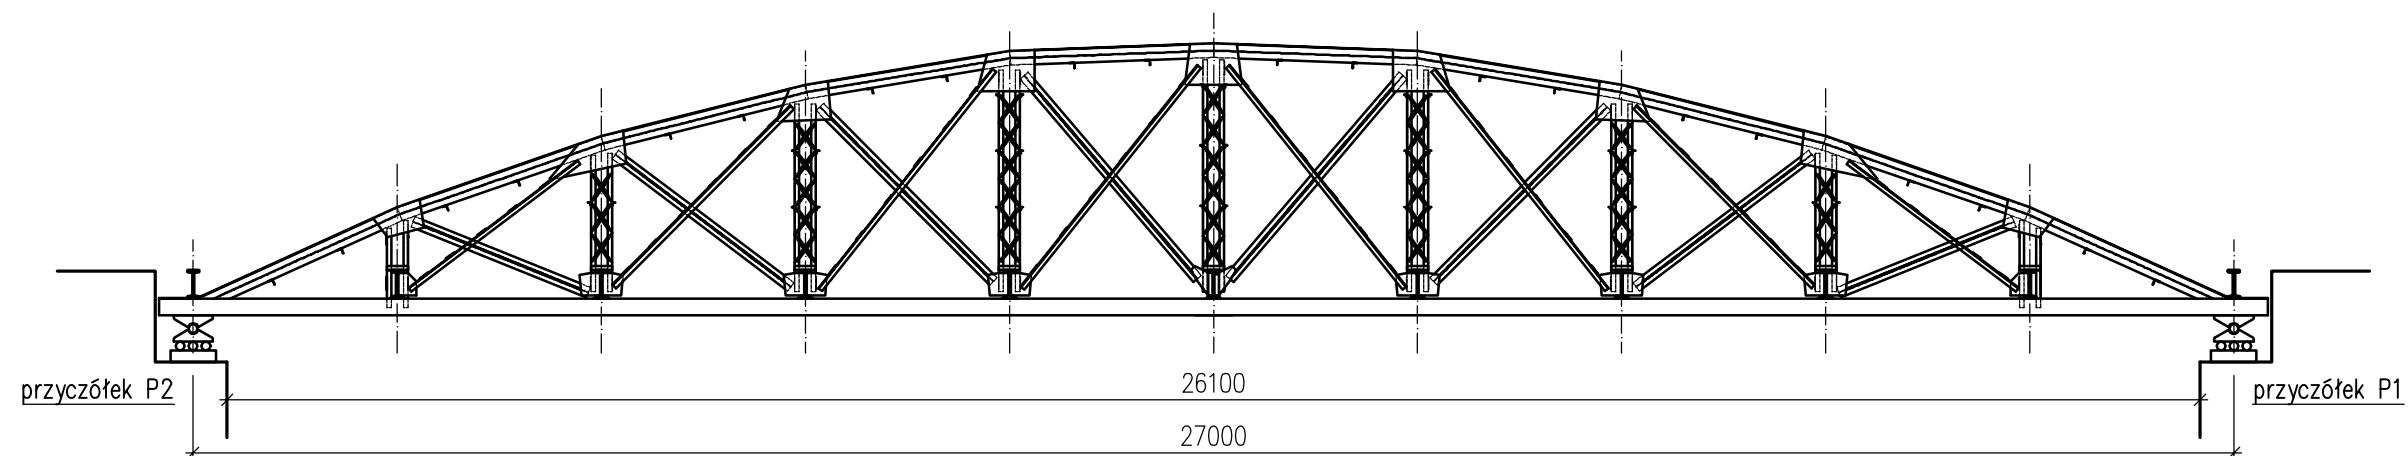

Gmina Rzgów 95-030 Rzgów, Plac 500-lecia 22

Temat :	Inwentaryzacja mostu	Skala : 1:100
Rysunek:	Rysunek schematyczny mostu	Data : 30.08.2013r.
Kreślił :	mgr inż. Michał Zambrowicz	Rysunek : 1