Przekrój A–A

Skala 1:20

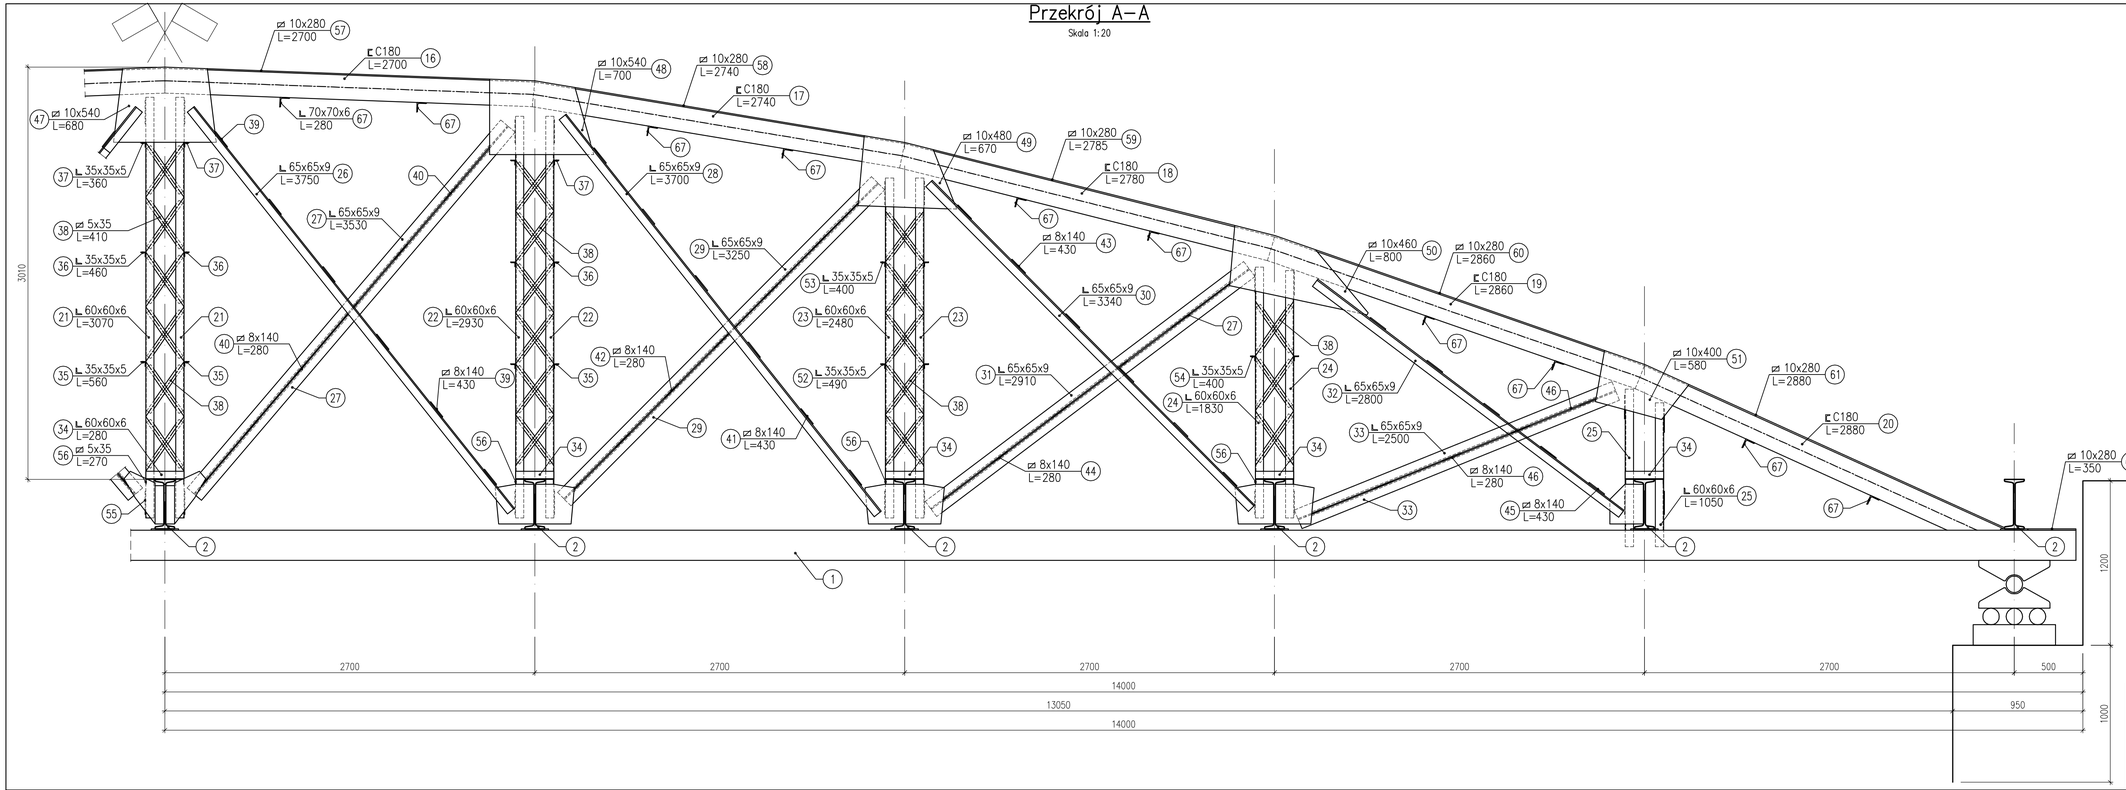

Gmina Rzgów 95-030 Rzgów, Plac 500-lecia 22			
Temat :	Inwentaryzacja mostu	Skala :	1:20
Rysunek:	Przekrój A-A	Data : 30.08.2013r.	
Kreślił :	mgr inż. Michał Zambrowicz	Rysunek :	4