PRZEKRÓJ TYPOWY PRZEZ PARKING 01–01

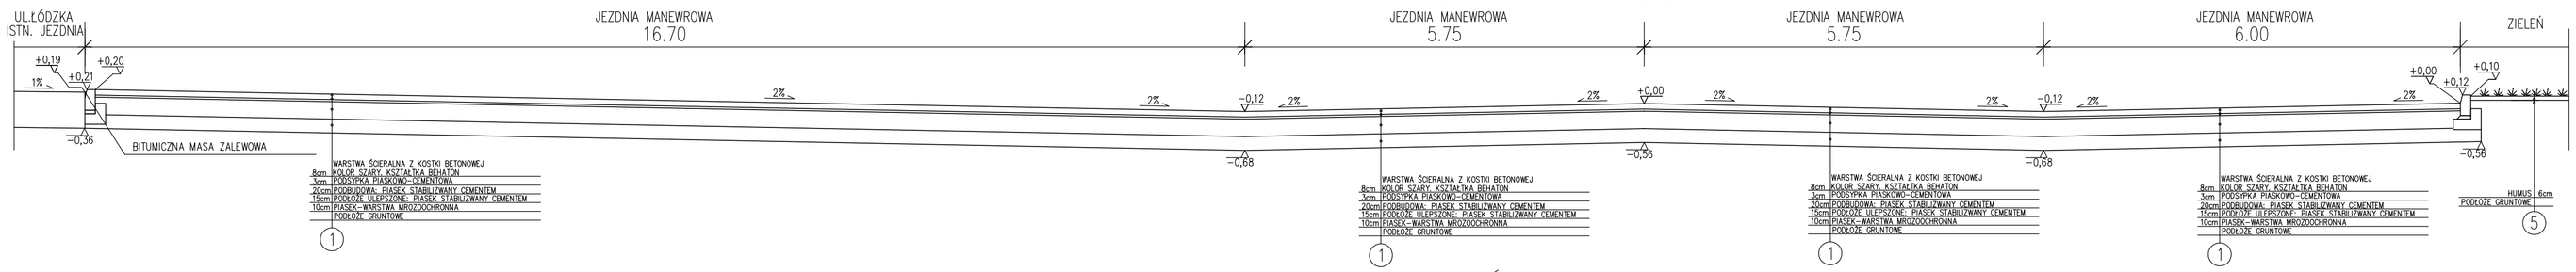

PRZEKRÓJ TYPOWY PRZEZ PARKING 02–02

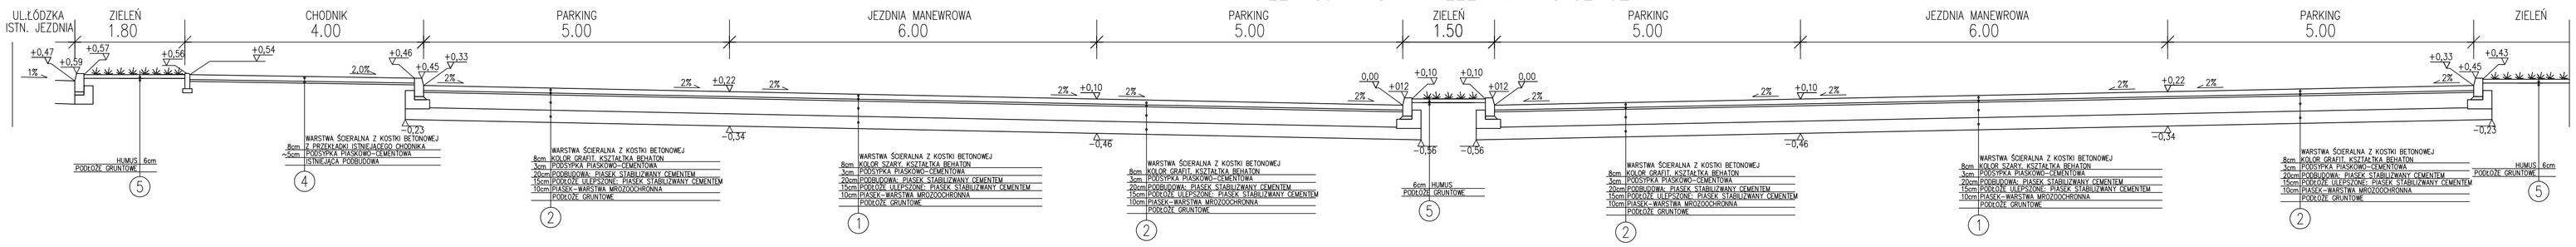

PRZEKRÓJ TYPOWY PRZEZ PARKING 03–03

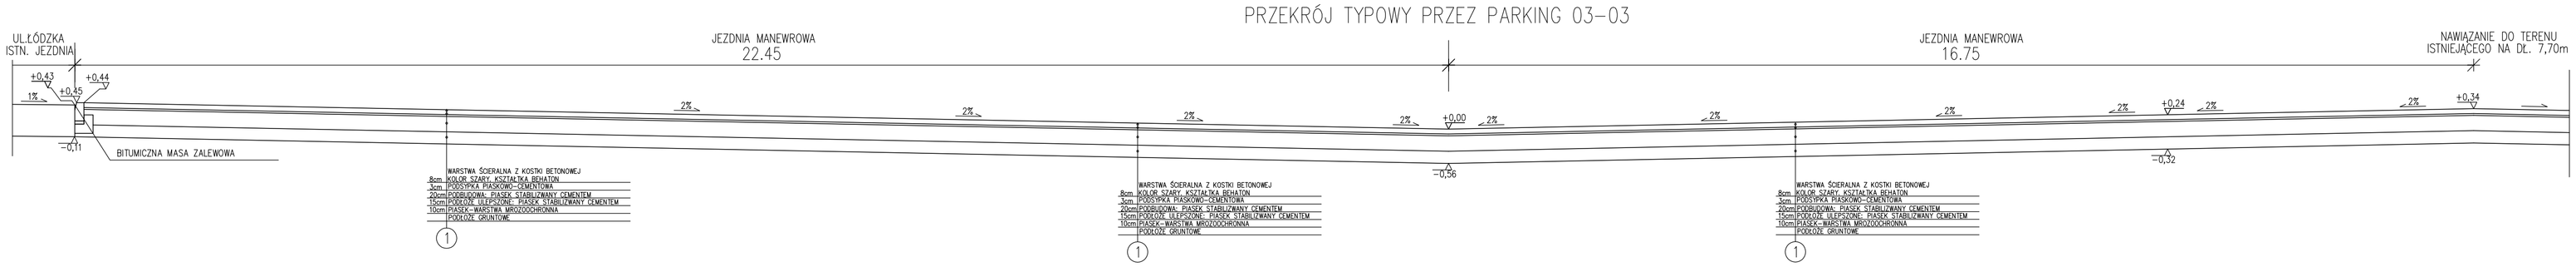

Lp.	ZMIANA		NAZWISKO	DATA	PODPIS

PROJEKTOWAŁ:	mgr inż. Wojciech WRÓBELSKI	356/02	
SPRAWDZIŁ:	mgr inż. Zbigniew PIETRZYK	567/92	

PROJEKT

PROJEKT PARKINGU POŁOŻONEGO W RZGOWIE
PRZY ULICY ŁÓDZKIEJ

FAZA

PROJEKT BUDOWLANY

PROJEKTANT

Karo Pracownia Projektowa

40–530 KATOWICE
ul.DRZEWOWA 158
tel/fax: 032 749 21 86
e–mail: karo@post.pl

TYTUŁ RYSUNKU

PRZEKROJE KONSTRUKCYJNE
DLA PARKINGU POŁOŻONEGO W RZGOWIE
PRZY ULICY ŁÓDZKIEJ

PROJEKT	SKALA	DATA
293_07	1:50	06.2008

UMOWA	MIEJSCE	OBIEKT	FAZA	BRANŻA	NR RYS.	ARKUSZ	REWIZJA
—	RZ	DR	PB	DR	2	1	0

Zastrzega się prawa autorskie do rozwiązań projektowych!