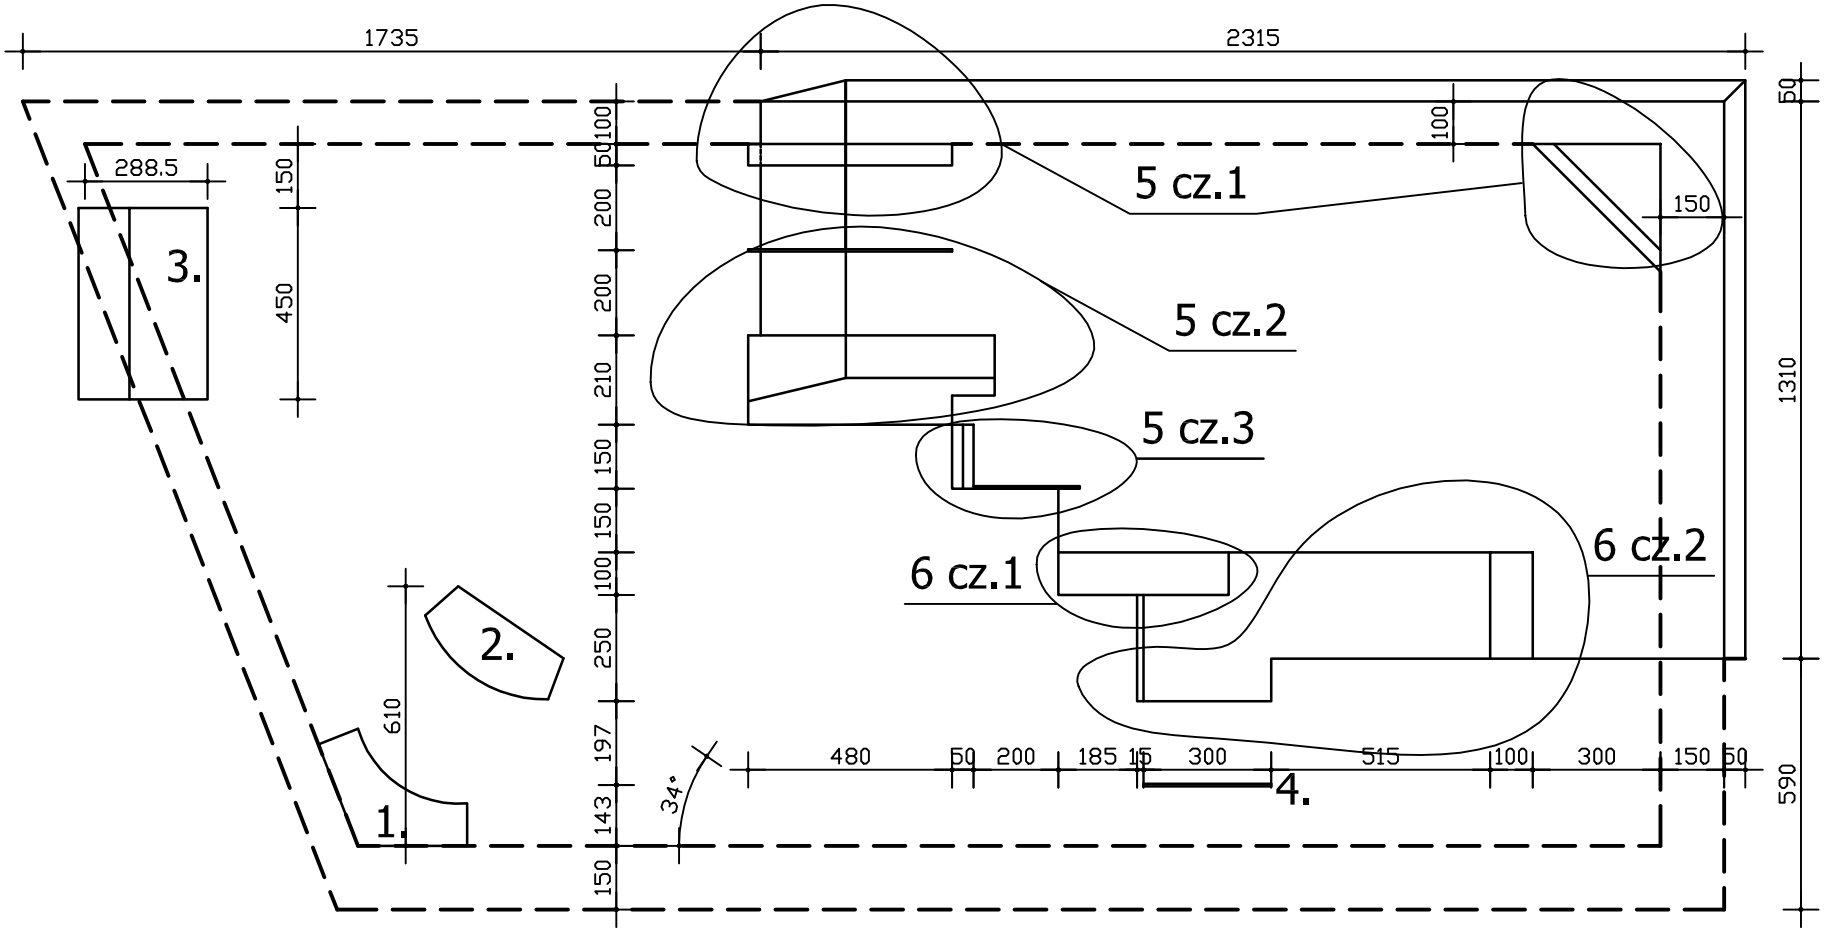

1. PRZESZKODA NR 1
2. PRZESZKODA NR 2
3. PRZESZKODA NR 3
4. PRZESZKODA NR 4
5. PRZESZKODA NR 5
6. PRZESZKODA NR 6

UWAGA: TEREN POD PRZESZKODAMI
UZUPEŁNIĆ BETONEM

Tytuł opracowania: PROJEKT BUDOWLANY SKATEPARKU W RZGOWIE			
Inwestor: GMINA I MIASTO RZGÓW PLAC 500-LECIA 22 95-030 RZGÓW	Adres inwestycji: RZGÓW DZIAŁKA 777/1		
Opracowanie: mgr inż. arch. Joanna Okraska, upr. nr 57/00/WŁ		Podpis:	
Tytuł rysunku: Rysunek poglądowy płyty skateparku - rzut placu wraz z przeszkodami	Nr rys.: 02/A	Data: 11.2008	Skala: 1:100