SCHEMAT ZABUDOWY HYDRANTU NADZIEMNEGO NA ODEJŚCIU BOCZNYM

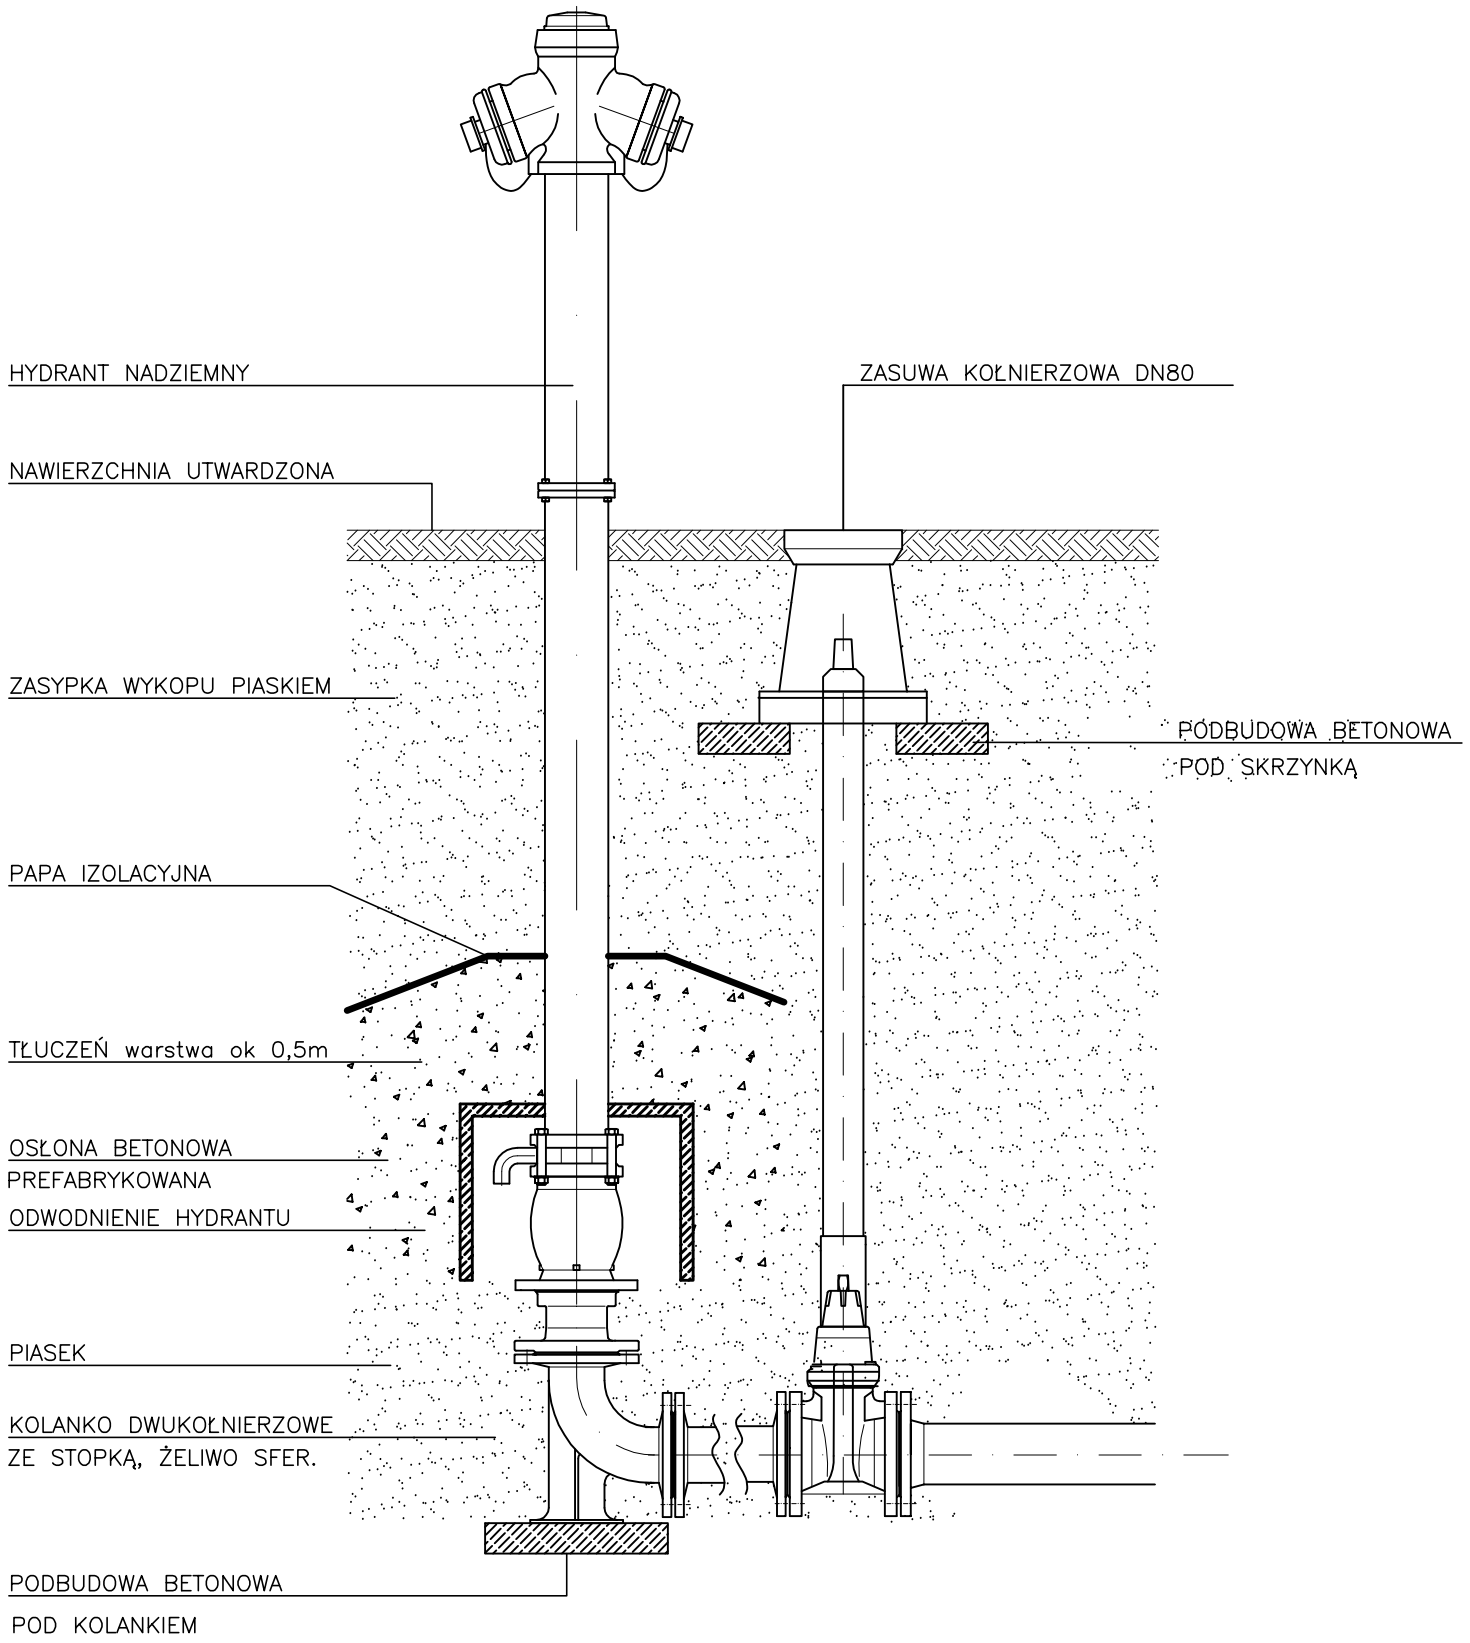

Inwestor: Gmina Rzgów Plac 500-Lecia 22 95-030 Rzgów

Temat: Budowa wodociągu Kalinko- Morgi

	Imię i nazwisko	Data:	Podpis:	
Projektant:	mgr inż. Marcin Górski upr. nr LOD/0659/PWOS/06	06.2013r		EKO-KOMPLEKS ul. Guzewska 14 93-030 Rzgów tel. 0-42 227 87 86 0-42 227 88 78
Asystent projektanta:	mgr inż. Rogozińska Iwona	06.2013r		
Sprawdzający:	Andrzej Górski nr upr.: 292/81	06.2013r		

schemat	Schemat zabudowy hydrantu nadziemnego		
	Branża: Sanitarna	Stadium: projektowe PB	Rys. 5