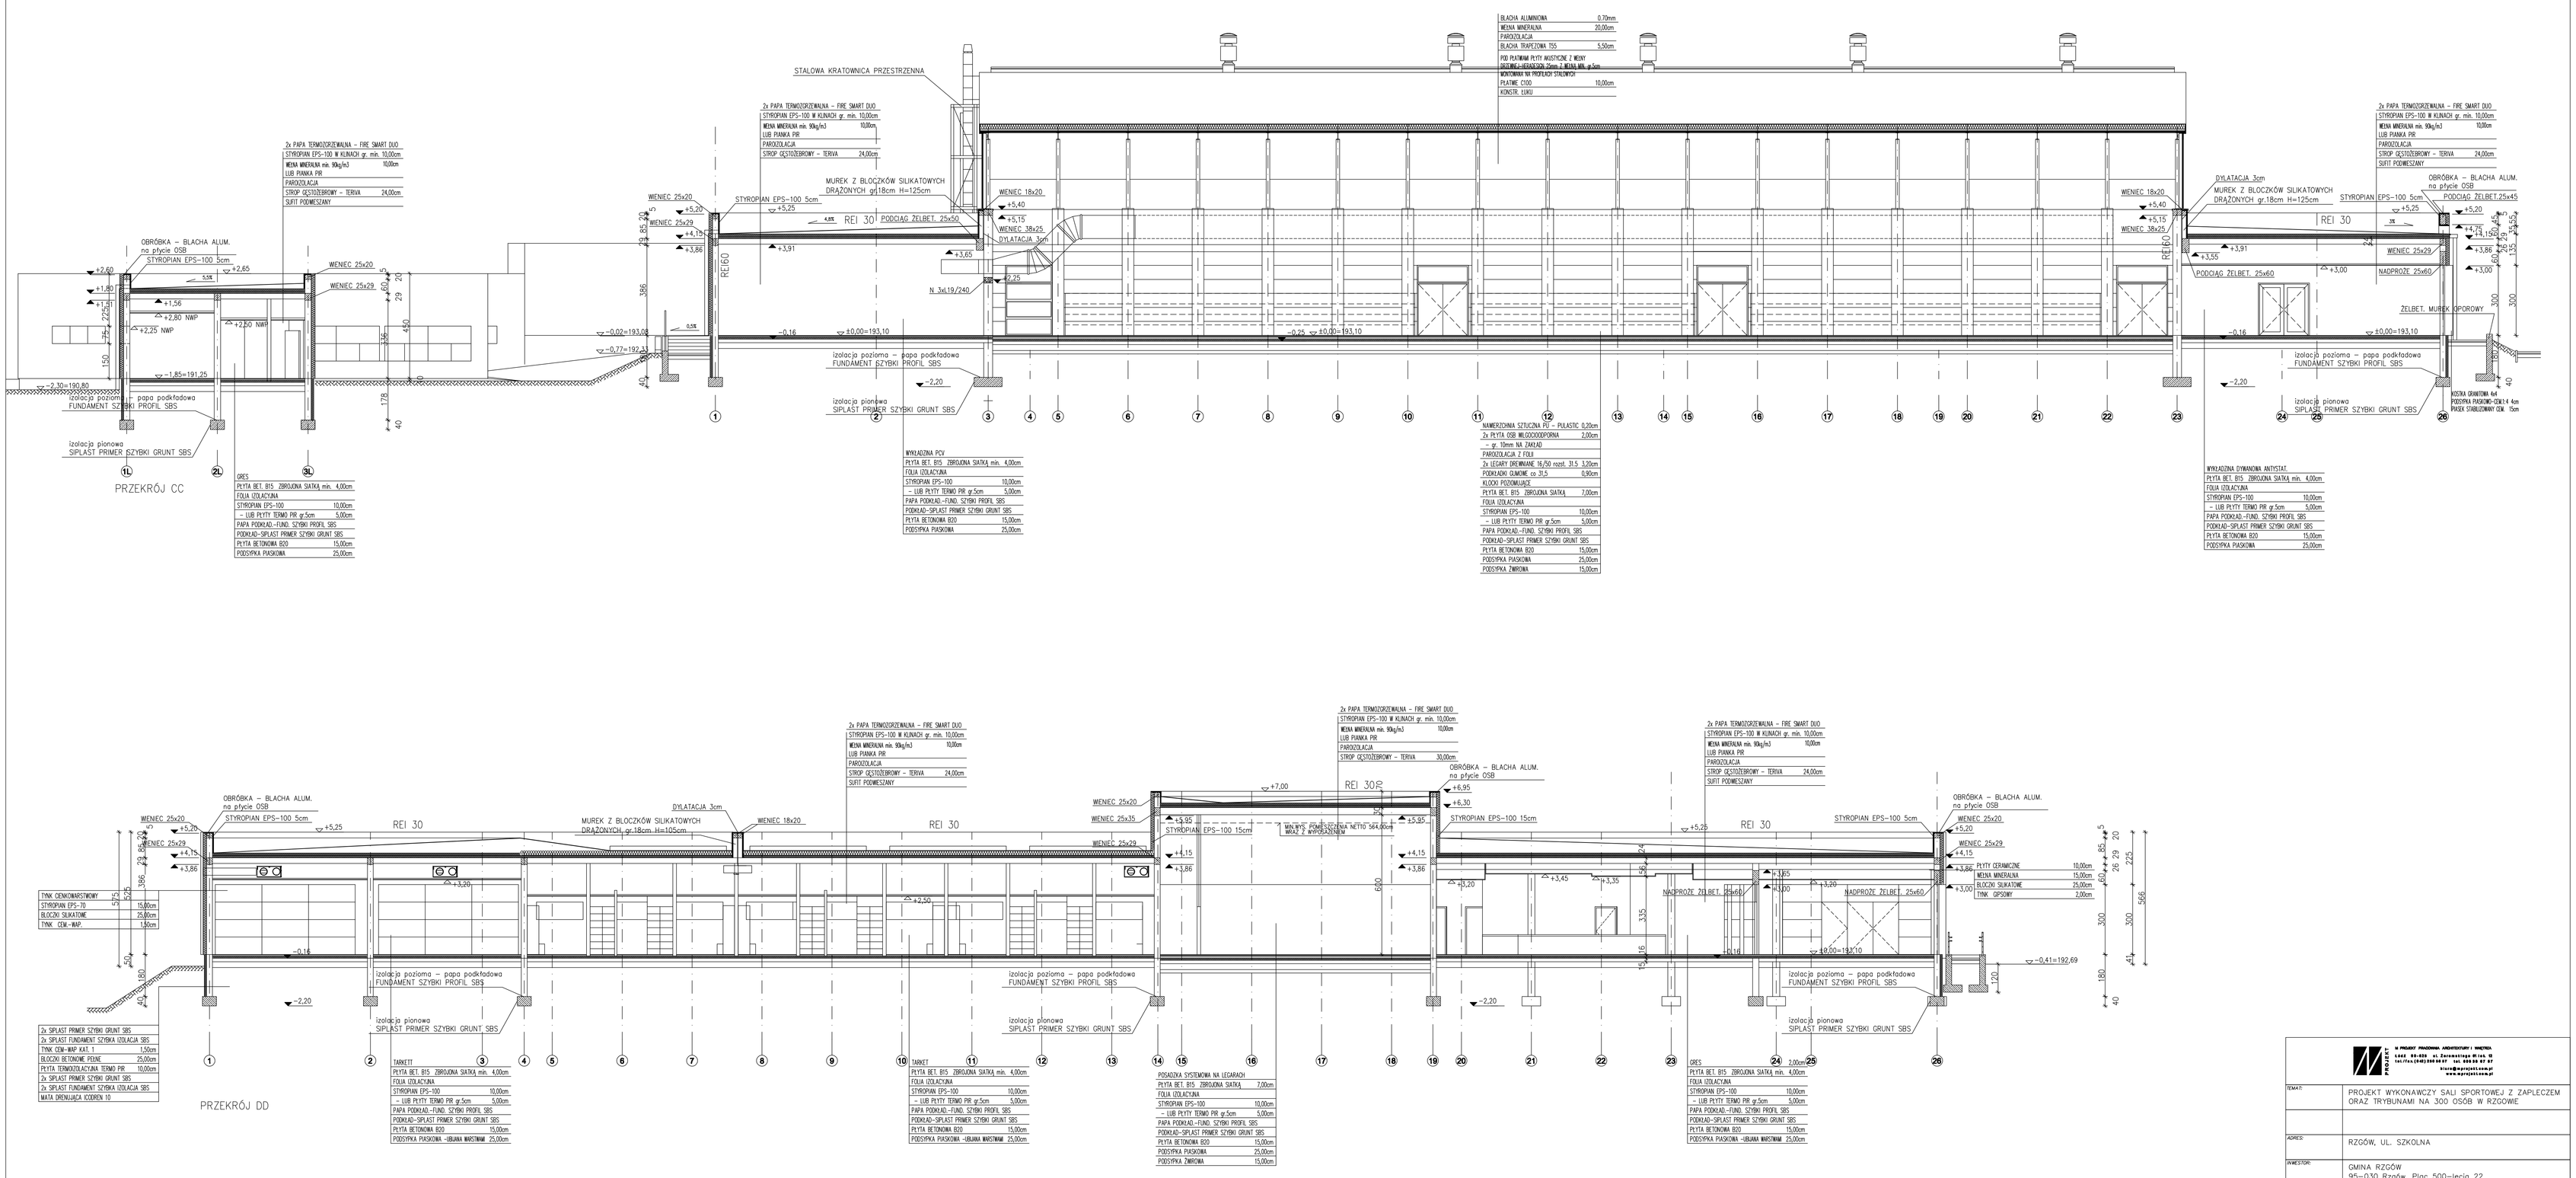


| | |
|---|---|
| TEMAT: | PROJEKT WYKONAWCZY SALI SPORTOWEJ Z ZAPLECZEM ORAZ TRYBUNAMI NA 300 OSÓB W RZGOWIE |
| | |
| ADRES: | RZGÓW, UL. SZKOLNA |
| INWESTOR: | GMINA RZGÓW<br>95-030 Rzgów, Plac 500-lecia 22 |
| STADIUM: | PROJEKT WYKONAWCZY |
| BRANŻA: | ARCHITEKTURA |
| NAZWA RYSUNKU: | PRZEKRÓJ CC, DD |
| PROJEKTANT: | mgr inż. arch. Robert Mrzewa 149/00/WL |
| PROJEKTANT: | mgr inż. arch. Katarzyna Mrzewa 109/01/WL |
| SPRAWDZAJĄCY: | dr inż. Jan Jakubowski GP.IV.7342 (177) 93 |
| DATA: 12/2008 | SKALA: 1/100 DATA WYDRUKU: REWIZJA: NR RYS: A.5 |


MRZEWA PROJEKT PRACOWNIA ARCHITEKTURY I WNĘTRZ
Łódź 90-559 ul. Żurawiejska 49 lok 10
tel./fax (0-42) 688 24 67 tel. 0606 46 27 81
biuro@mrzewa.com.pl
www.mrzewa.com.pl