


STAROWA GÓRA, UL. TOPOLOWA

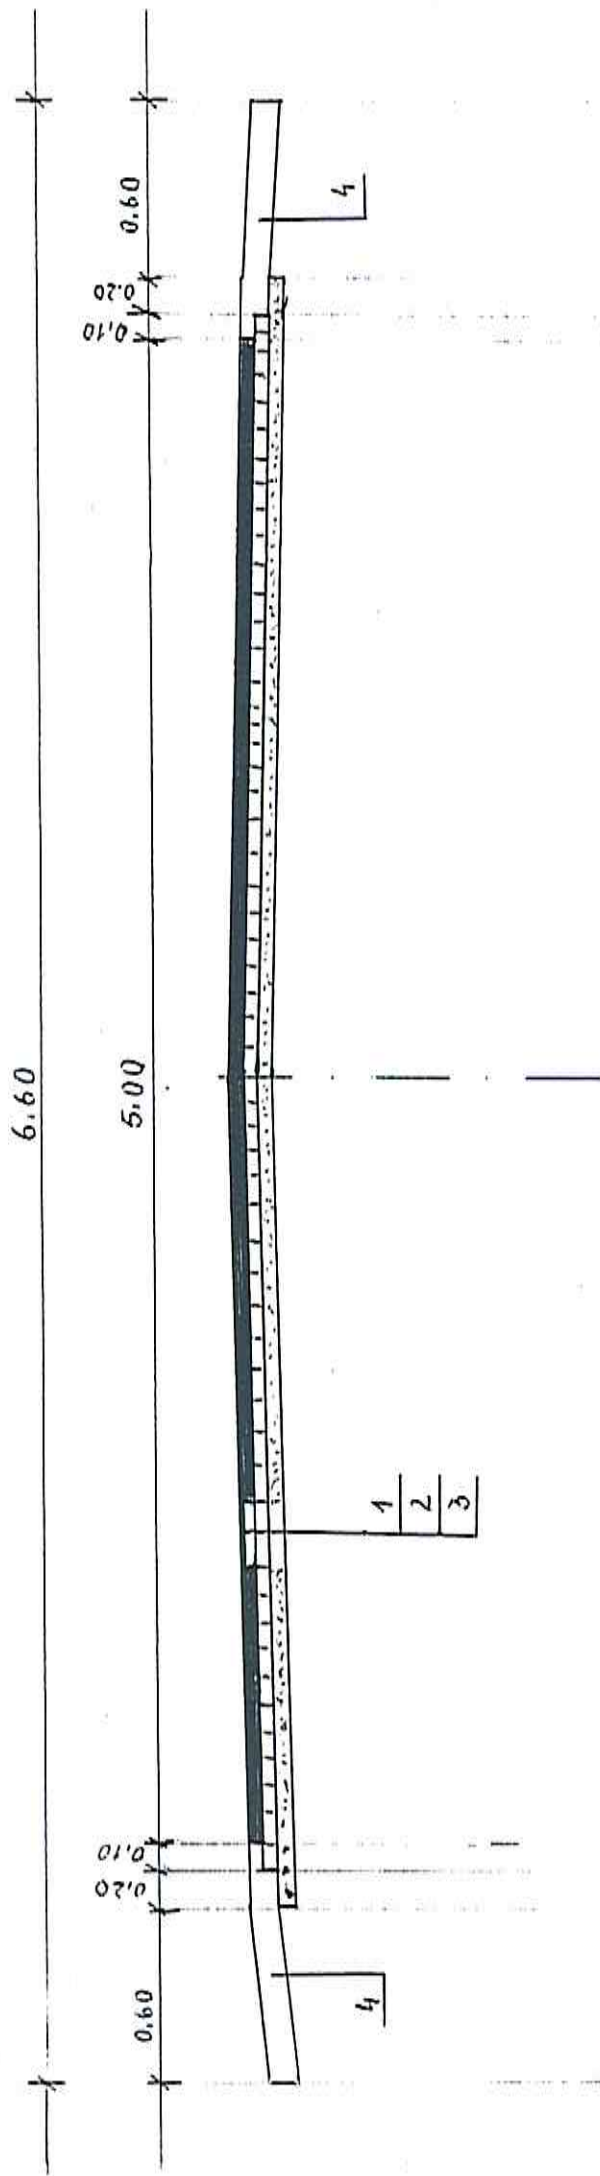

PRZESZKÓJ NORMALNY I KONSTRUKCYJNY – SKALA 1:25

LEGENDA:

1. Warstwa ścierna z B.A. gr. 4 cm dla KR1
2. Warstwa wiążąca z B.A. gr. 4 cm dla KR1
3. Warstwa górna podbudowy gr. 5 cm z kruszyw łamanych
4. Warstwa górna podbudowy gr. 10 cm z kruszyw łamanych

Projektowanie Nadzór Robot
drogowych, mostowych, szlusk, i konstr-bud.

Edward Kamiński

Upr. bud. Wzrost 11b-2001/16169

U.A.N. 18388/14290, U.A.N. N 7342/6091