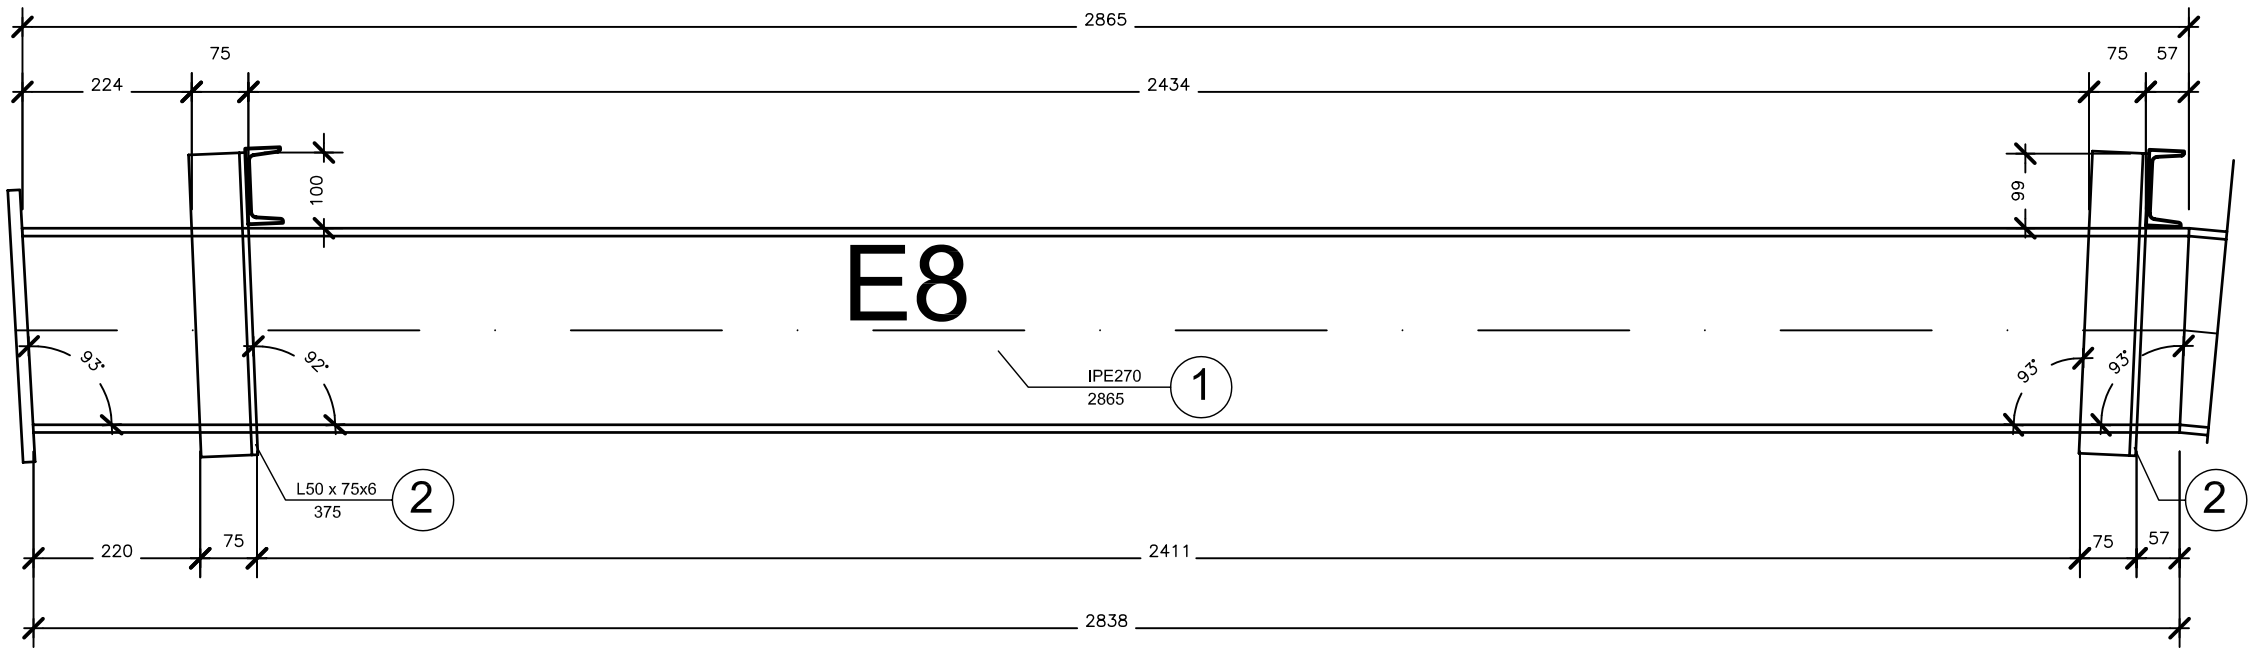

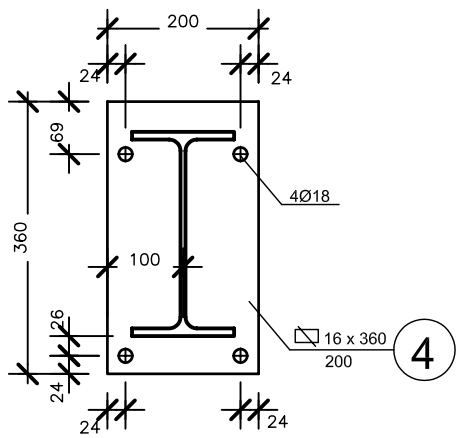

SPOINY CZOŁOWE WYKONYWAĆ NA PEŁEN PRZETOP

SPOINY PACHWINOWE O GRUBOŚCI 0,7g, GDZIE g JEST GRUBOŚCIĄ CIEŃSZEGO Z ŁĄCZONYCH ELEMENTÓW

ZESTAWIENIE STALI DLA 1 ELEMENTU E8

WYKONAĆ 18 ELEMENTÓW

NR	PROFIL	DŁUGOŚĆ [m]	ILOŚĆ [szt.]	MASA JEDNOSTKOWA [kg/m]	MASA ELEMENTU [kg]	MASA OGÓŁEM [kg]	STAL
1	IPE 270	2,865	1	36,1	103,42	103,42	S355JR
2	L50*75*6	0,40	4	5,65	2,12	8,48	St3S
3	M12+P+N		8	0,03	0,03	0,24	
4	bl 16*360	0,20	1	45,2	16,27	16,27	S355JR

RAZEM STALI S355JR [kg]	119,69	RAZEM	DODATEK NA SPOINY	SUMA [kg]
RAZEM STALI St3S [kg]	8,48	128,17	1,8%	130,47

M PROJEKT PRACOWNIA ARCHITEKTURY I WNĘTRZA
Łód 90-625 ul. Żeromskiego 61 lok. 12
tel./fax.(042) 250 56 57 tel. 608 38 67 67
biuro@mprojekt.com.pl
www.mprojekt.com.pl

TEMAT:	PROJEKT BUDOWLANY SALI SPORTOWEJ Z ZAPLECZEM ORAZ TRYBUNAMI NA 300 OSÓB W RZGOWIE		
	KONSTRUKCJA ŁUKU STALOWEGO element E8		
ADRES:	RZGÓW, UL. SZKOLNA		
INWESTOR:	GMINA RZGÓW 95–030 Rzgów, plac 500–lecia 22		
STADIUM:	PROJEKT WYKONAWCZY		
BRANZA:	KONSTRUKCJA		
NAZWA RYSUNKU:			
PROJEKTANT	mgr inż. Paweł Piotrowski	101/98/WŁ	
SPRAWDZAJĄCY	dr inż. Jan Jakubowski	GP.IV.7342	
DATA:	16.10.2008	SKALA: 1:10	REWIZJA:	NR RYS.: 10