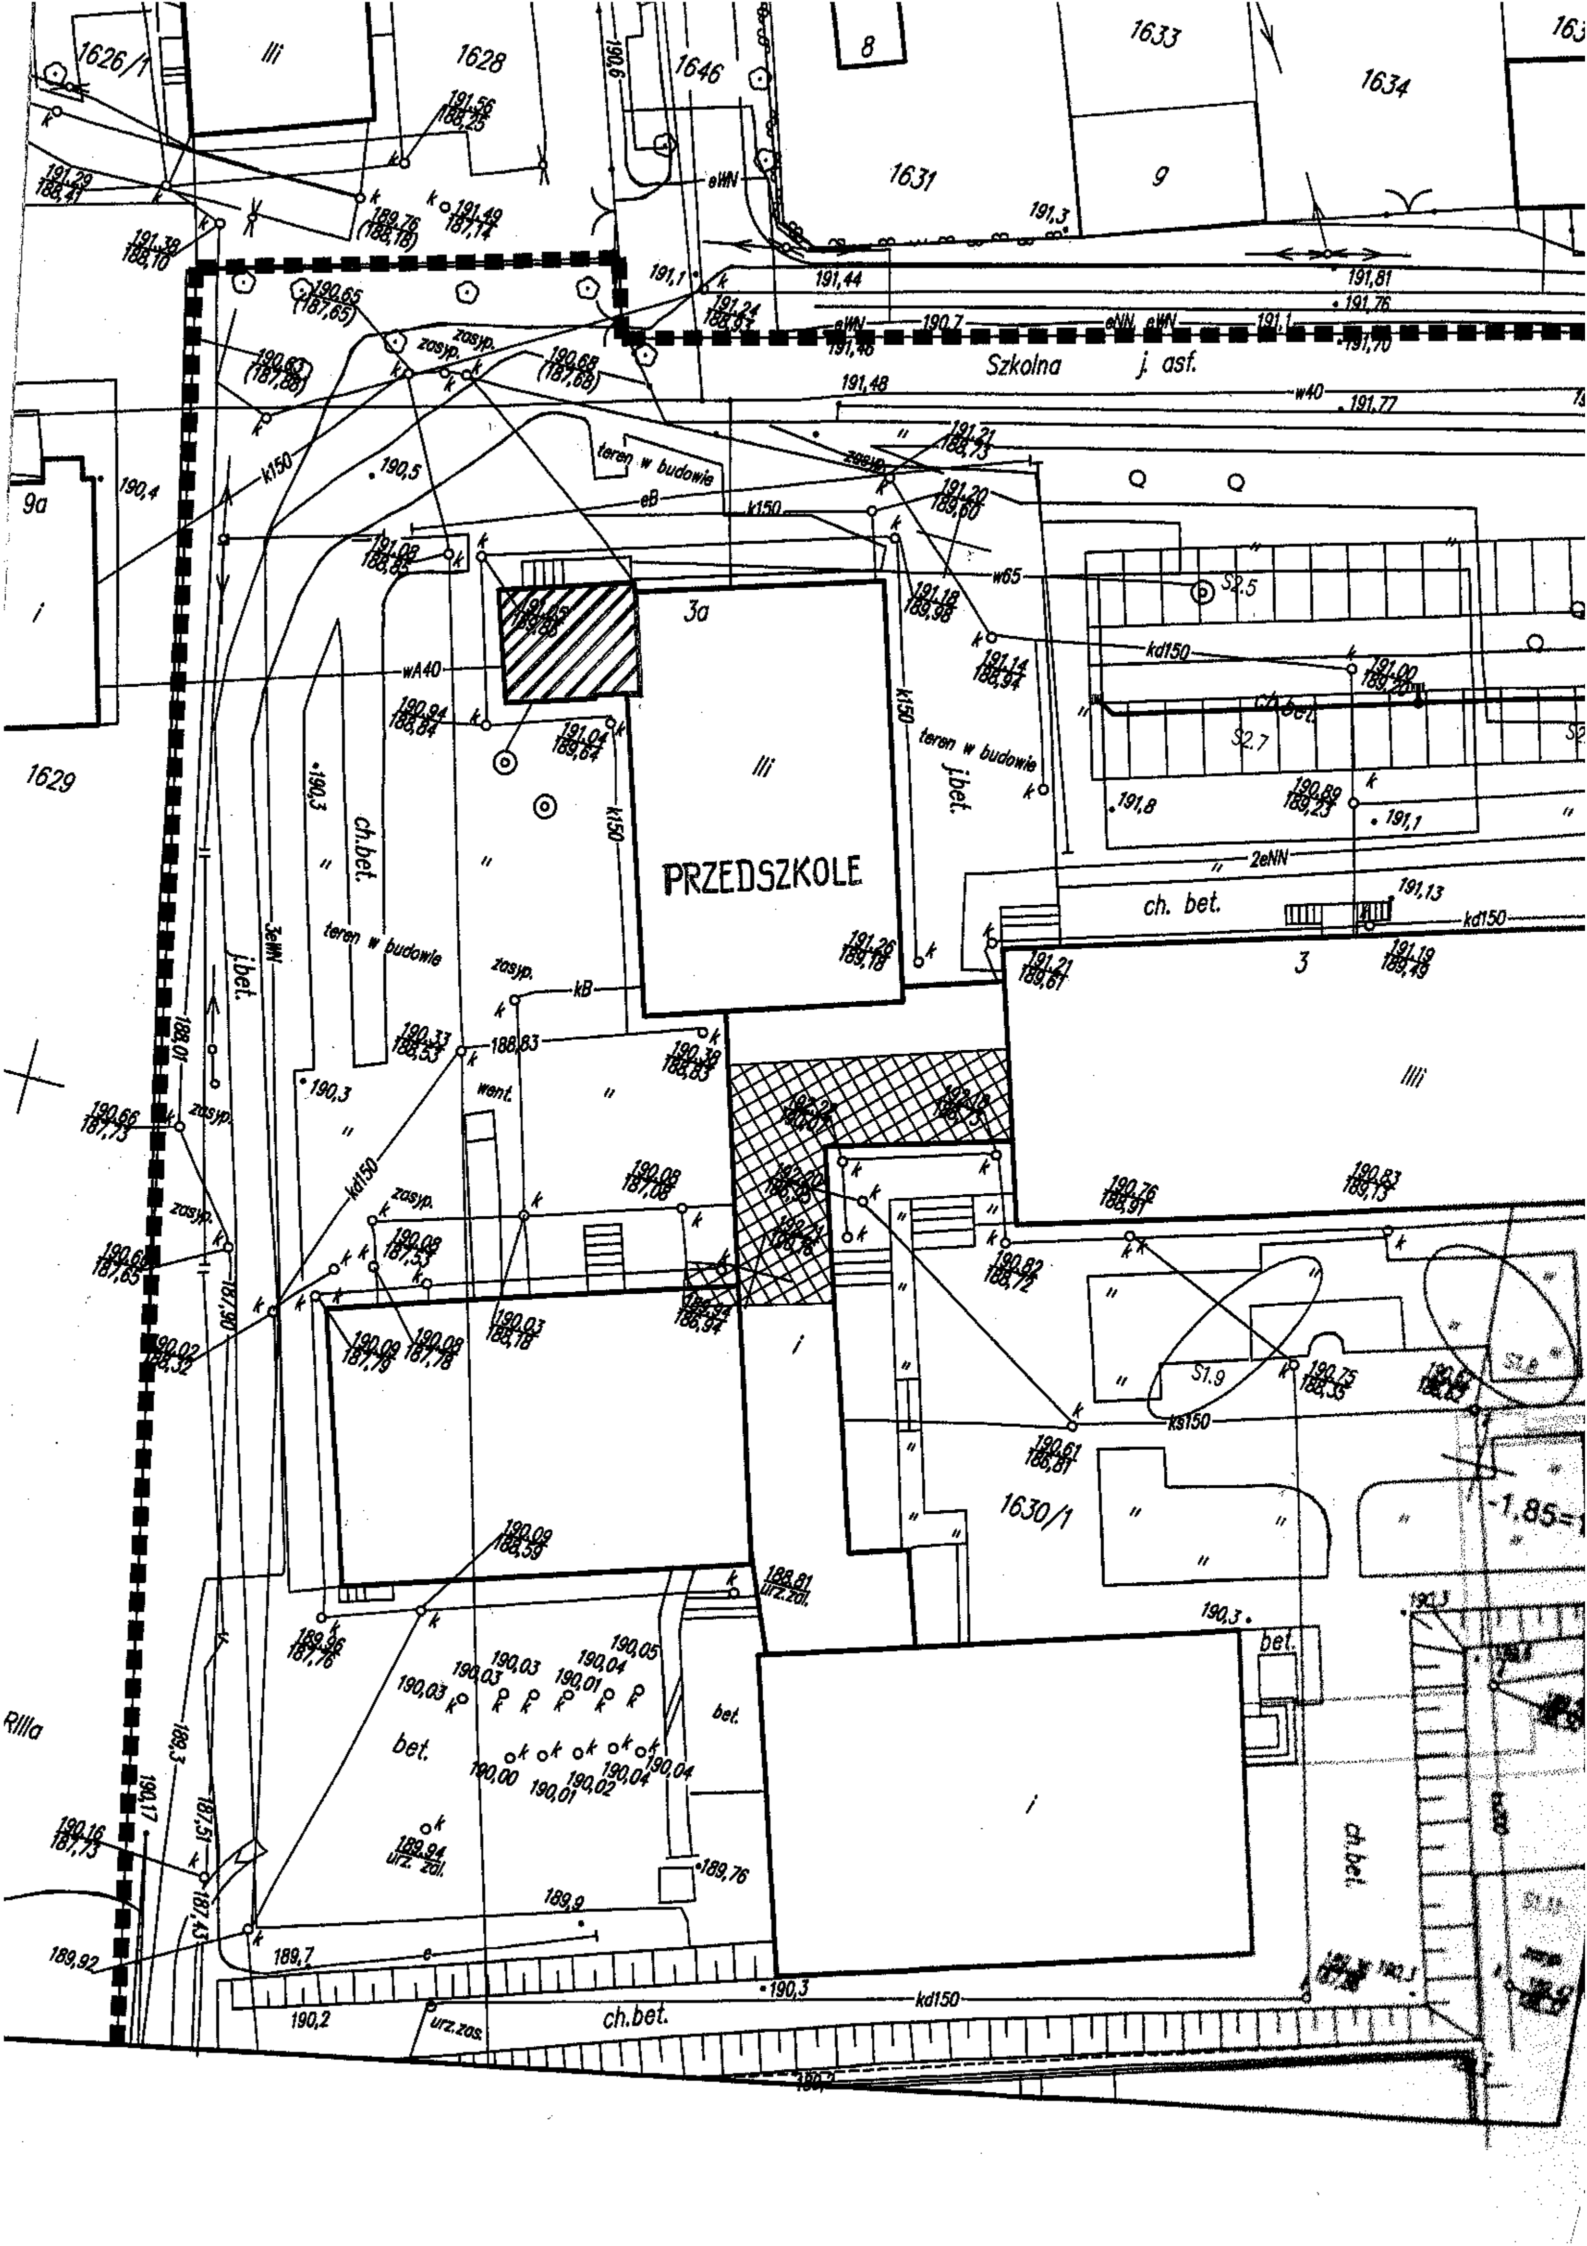

PRZEDSZKOLE
Szkolna
j. asf.
1626/1
1628
1646
1633
1634
1631
1629
1630/1
3a
3
8
9
9a
teren w budowie
ch.bet.
j.bet.
bet.
zasyp.
went.
urz. zal.
urz.zas.
RIIIa