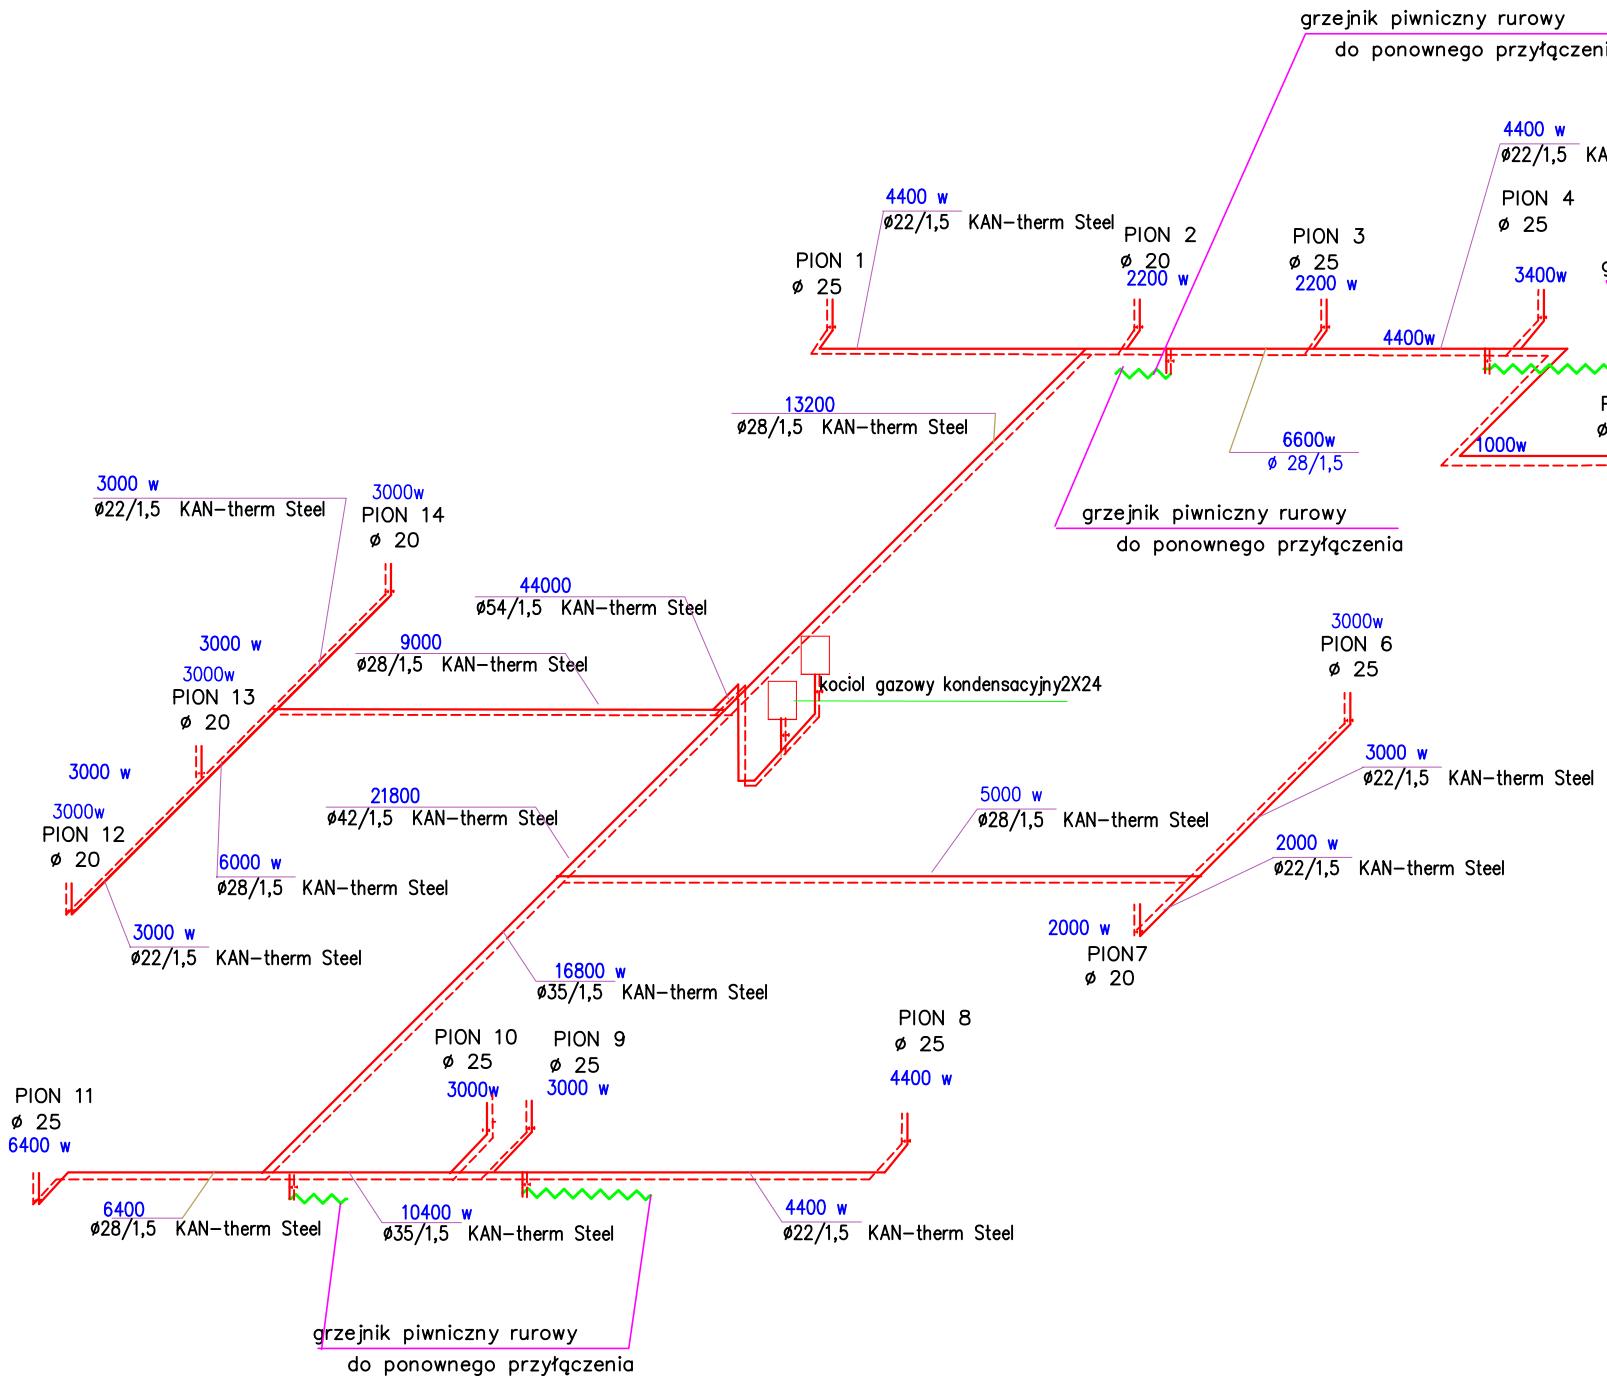

Inwestycja: Modernizacja kotłowni w budynku GPZ	SKALA 1:100
Inwestor: Gmina Rzgów 95-030 Plac 500-lecia 22	
Temat: aksonometria instalacji w piwnicy	SIERPIEŃ 2013
Projektant: Maria Hetman-Nagańska upr proj 241/ 94 /WŁ	RYS nr 2