

Profil sieci wody w ulicy Modrzewiowej


Napowietrzna NN

ul. Sosnowa

ul. Żwirowa

Starostwo Powiatowe w Łodzi
Referat Budownictwa
95-030 Rzgów, ul. Plac 500-lecia 22

Droga gruntowa

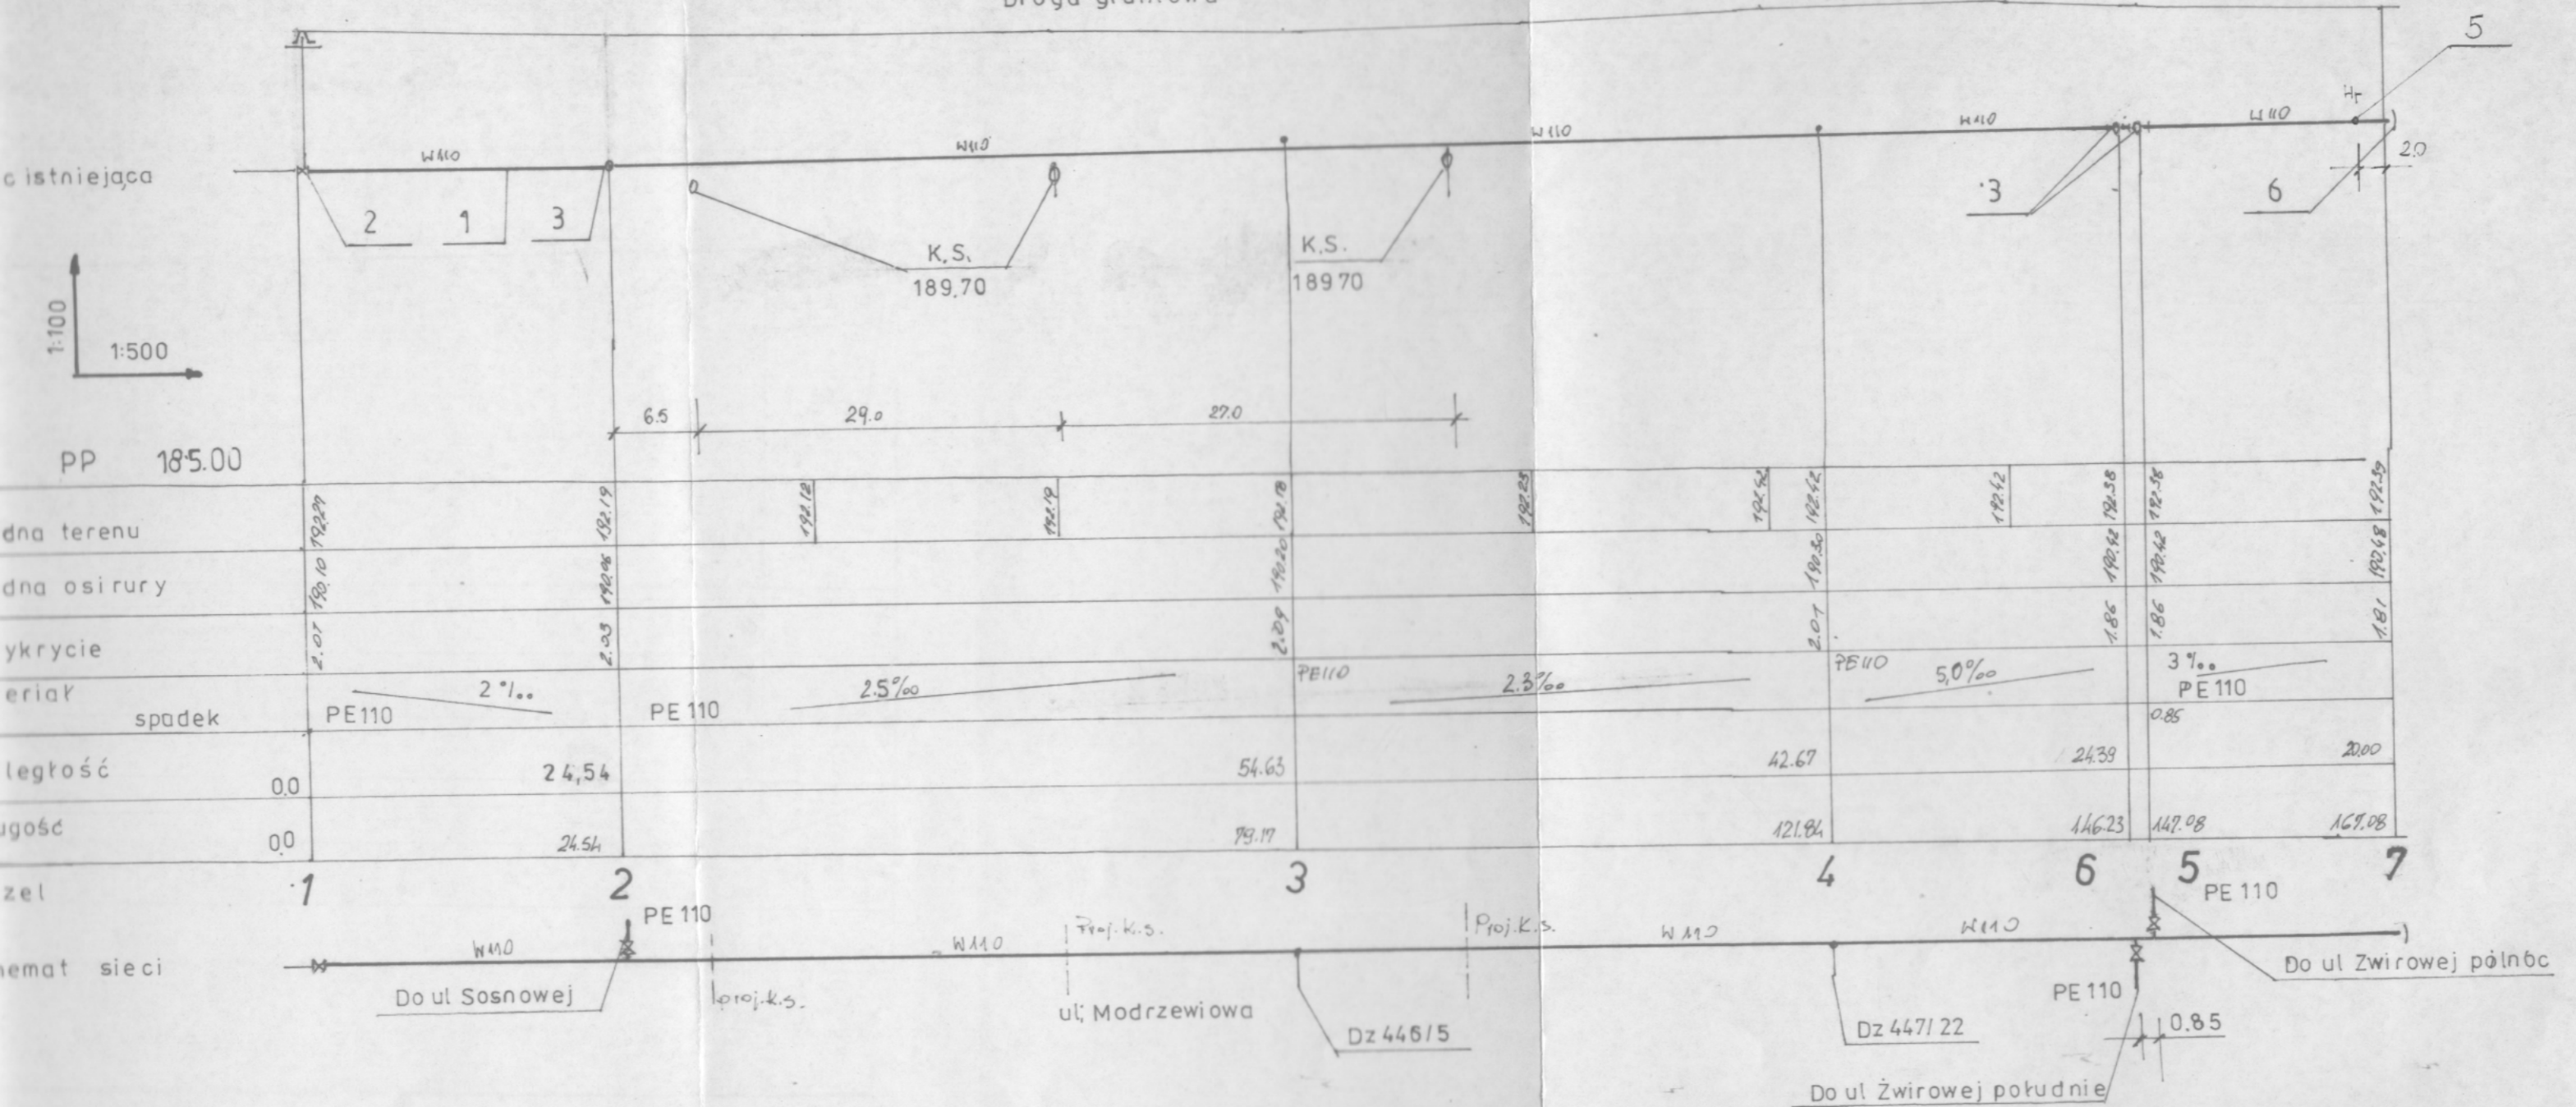

ANNA I JERZY ADAMIAK s.c. SYSTEMY CIĘPŁOWNICZE MARKETING 95-100 ZGIERZ ul. Robotnicza 9 Tel./0-42/ 71-60-237 tel. kom./0-602 387 627 REGON 471563050 NIP 732 16-94-731	Urząd Gminy Rzgów Plac 500-lecia 95 030 Rzgów
	PB na rozbudowę sieci wodociągowej Starowa 60ra ul Modrzewiowa, Zagłoby, Żwirowa, Sosnowa
Profil sieci wody w ulicy Modrzewiowej	
mgr inż. Jerzy Adamski Upr. bud. 402/73 Łm. § 31. p.1	mgr inż. Włodzisław Romanowski sprawdzający w zakresie instalacji sanitarnych
	P B 1:500 1:100 2