RZUT FUNDAMENTÓW

Rzut fundamentów

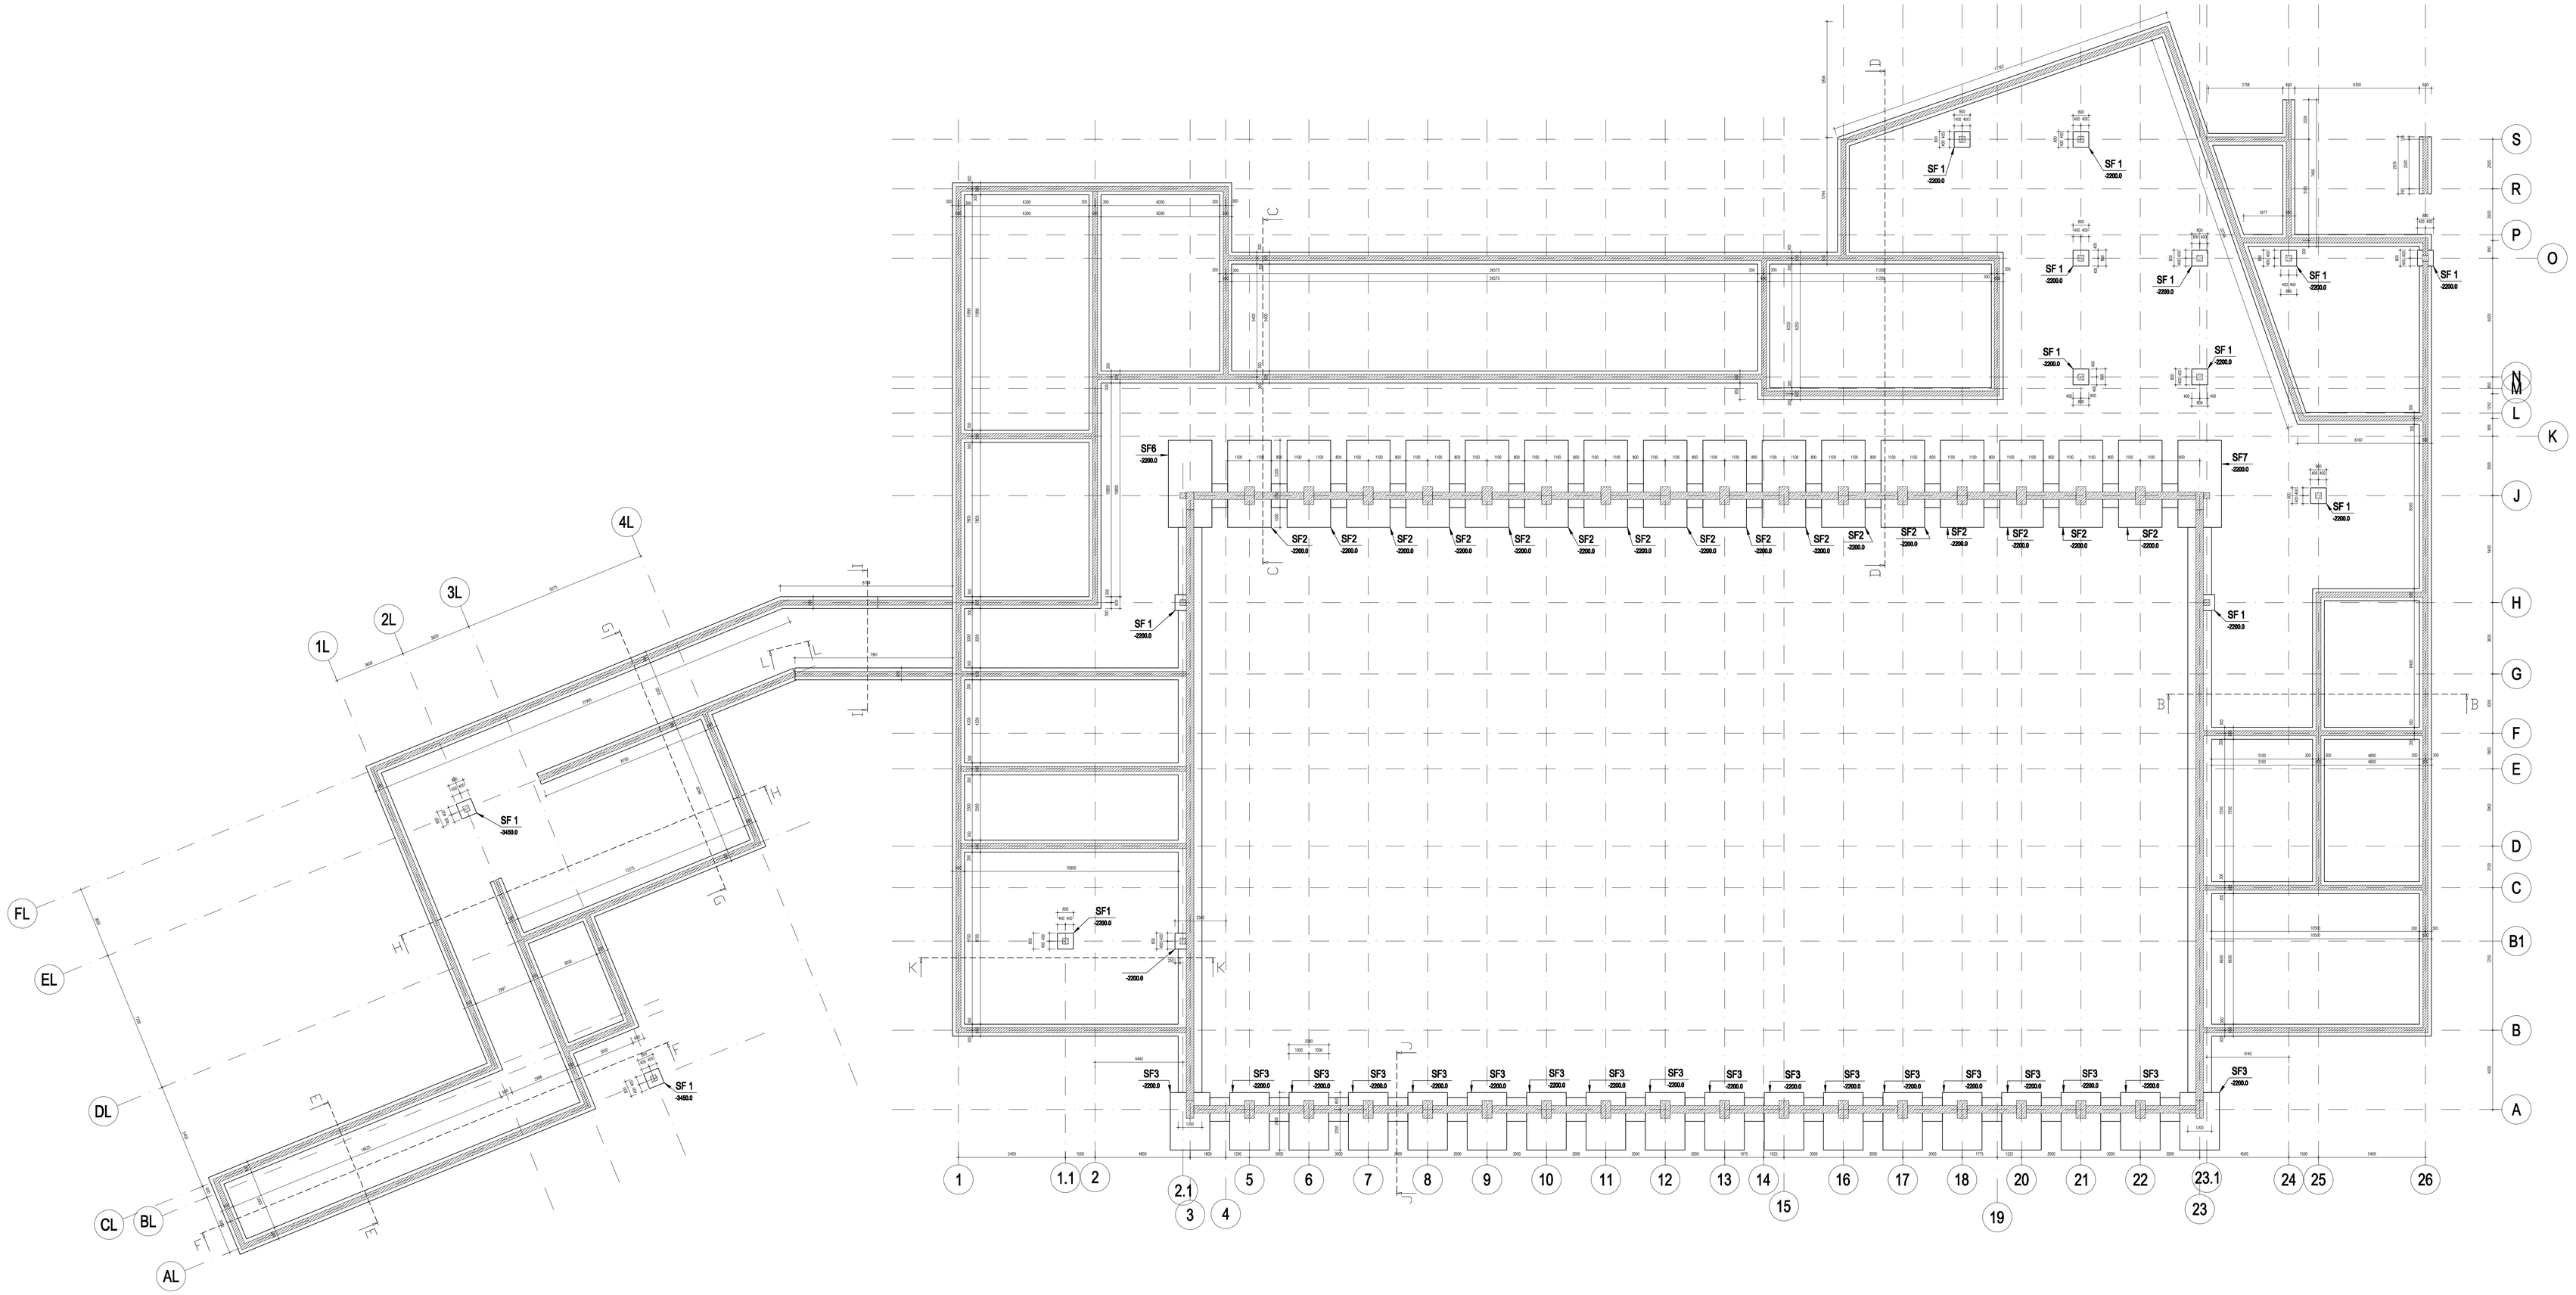

UWAGI:

1. ROZPATRYWAĆ ŁĄCZNIE Z PROJEKTAMI BRANŻOWYMI
2. POD FUNDAMENTEM WYKONAĆ WARSTWĘ BETONU PODKŁADOWEGO O GRUBOŚCI MIN. 50 MM
3. POD SYMBOLEM STOPY FUNDAMENTOWEJ PODANO POZIOM POSADOWIENIA ELEMENTU
4. W PRZYPADKU STWIERDZENIA W POZIOMIE POSADOWIENIA GRUNTU O "WĄTPLIWEJ" NOŚNOŚCI NALEŻY POWIADOMIĆ PROJEKTANTA ORAZ UPRAWNIONEGO GEOLOGA W CELU DOKONANIA GEOLOGICZNEGO ODBIORU WYKOPU

PROJEKT
M PROJEKT PRACOWNIA ARCHITEKTURY I INWESTYCJI
Łódź 90-020 ul. Żeromskiego 49 lok. 10
tel./fax.(042) 2008837 ; tel. 506 06 07 07
biuro@mprojektowani.pl
www.mprojektowani.pl

TEMAT:	PROJEKT WYKONAWCZY SALI SPORTOWEJ Z ZAPLECZEM ORAZ TRYBUNAMI NA 300 OSÓB W RZGOWIE			
	KONSTRUKCJA ŻELBETOWA BUDYNKU			
ADRES:	RZGÓW UL. SZKOLNA			
INWESTOR:	GMINA RZGÓW 95-030 RZGÓW; PLAC 500-LECIA 22			
STADIUM:	PROJEKT WYKONAWCZY			
BRANŻA:	KONSTRUKCJA			
NAZWA RYSUNKU:	RZUT STROPU W POZIOMIE +1,80			
PROJEKTANT:	mgr inż.Damian Sibilski	222/01/WL		
SPRAWDZAJĄCY	inż. Zbigniew Leśniak	289/80/WL		
DATA: 12/2008	SKALA: 1/100	REWIZJA:	NR RYS: B 1.1.	