Rzut stropu w poziomie +6,00

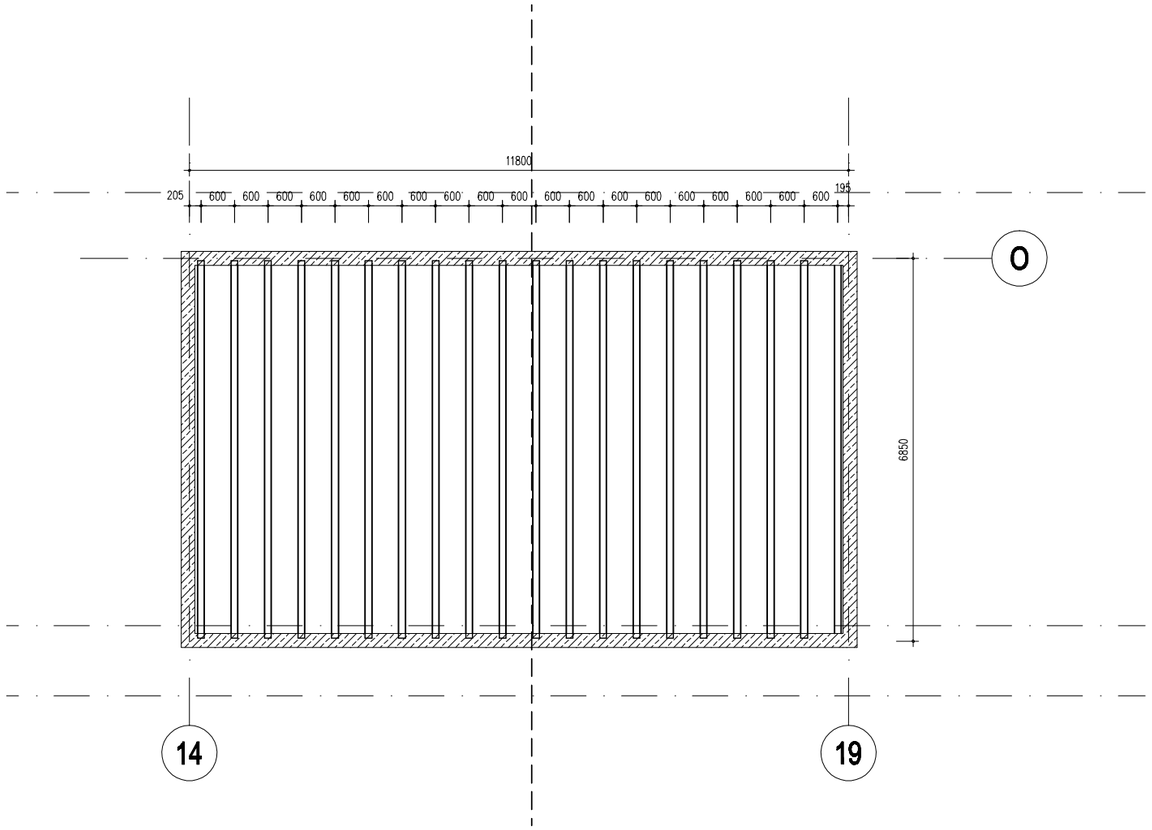

UWAGI:

1. STROP GĘSTOŻEBROWY NA BELKACH PREFABRYKOWANYCH TERIVA 4,0/2 WYSOKOŚĆ KONSTRUKCYJNA STROPU 30 cm.
2. ROZPATRYWAĆ ŁĄCZNIE Z PROJEKTAMI BRANŻOWYMI (LOKALIZACJA PRZEBIĆ INSTALACYJNYCH W STROPIE ZGODNIE Z PROJEKTEM INSTALACYJNYM)
3. MONTAŻ STROPU ZGODNIE Z WYTYCZNYMI PRODUCENTA
4. ŻEBRA ROZDZIELCZE ZGODNIE Z INSTRUKCJĄ MONTAŻU
5. WIEŃCE MONOLITYCZNE ZBROJONE 4#12 STAL AIIIN (RB500W)
6. NADBETON Z BETONU C20/25

M PROJEKT PRACOWNIA ARCHITEKTURY I WNĘTRZA
Łódź 90-626 ul. Żeromskiego 81 lok. 12
tel./fax.(042) 260 56 57 tel. 605 38 57 67
biuro@mprojekt.com.pl
www.mprojekt.com.pl

TEMAT:	PROJEKT WYKONAWCZY SALI SPORTOWEJ Z ZAPLECZEM ORAZ TRYBUNAMI NA 300 OSÓB W RZGOWIE			
	KONSTRUKCJA ŻELBETOWA BUDYNKU			
ADRES:	RZGÓW UL. SZKOLNA			
INWESTOR:	GMINA RZGÓW 95–030 RZGÓW; PLAC 500–LECIA 22			
STADIUM:	PROJEKT WYKONAWCZY			
BRANŻA:	KONSTRUKCJA			
NAZWA RYSUNKU:	RZUT STROPU W POZIOMIE +6,00			
PROJEKTANT	mgr inż.Damian Sibilski		222/01/WŁ	
SPRAWDZAJĄCY	inż. Zbigniew Leśniak		289/80/WŁ	
DATA: 12/2008		SKALA: 1/100	REWIZJA:	NR RYS.: B 4.3.