

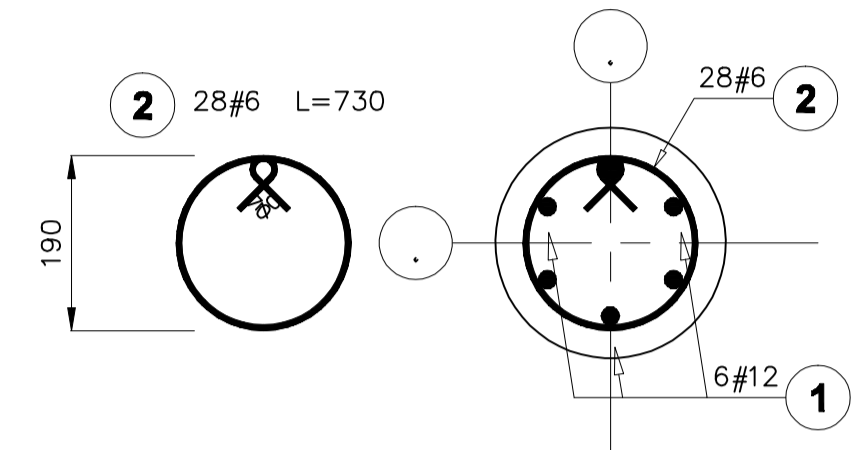
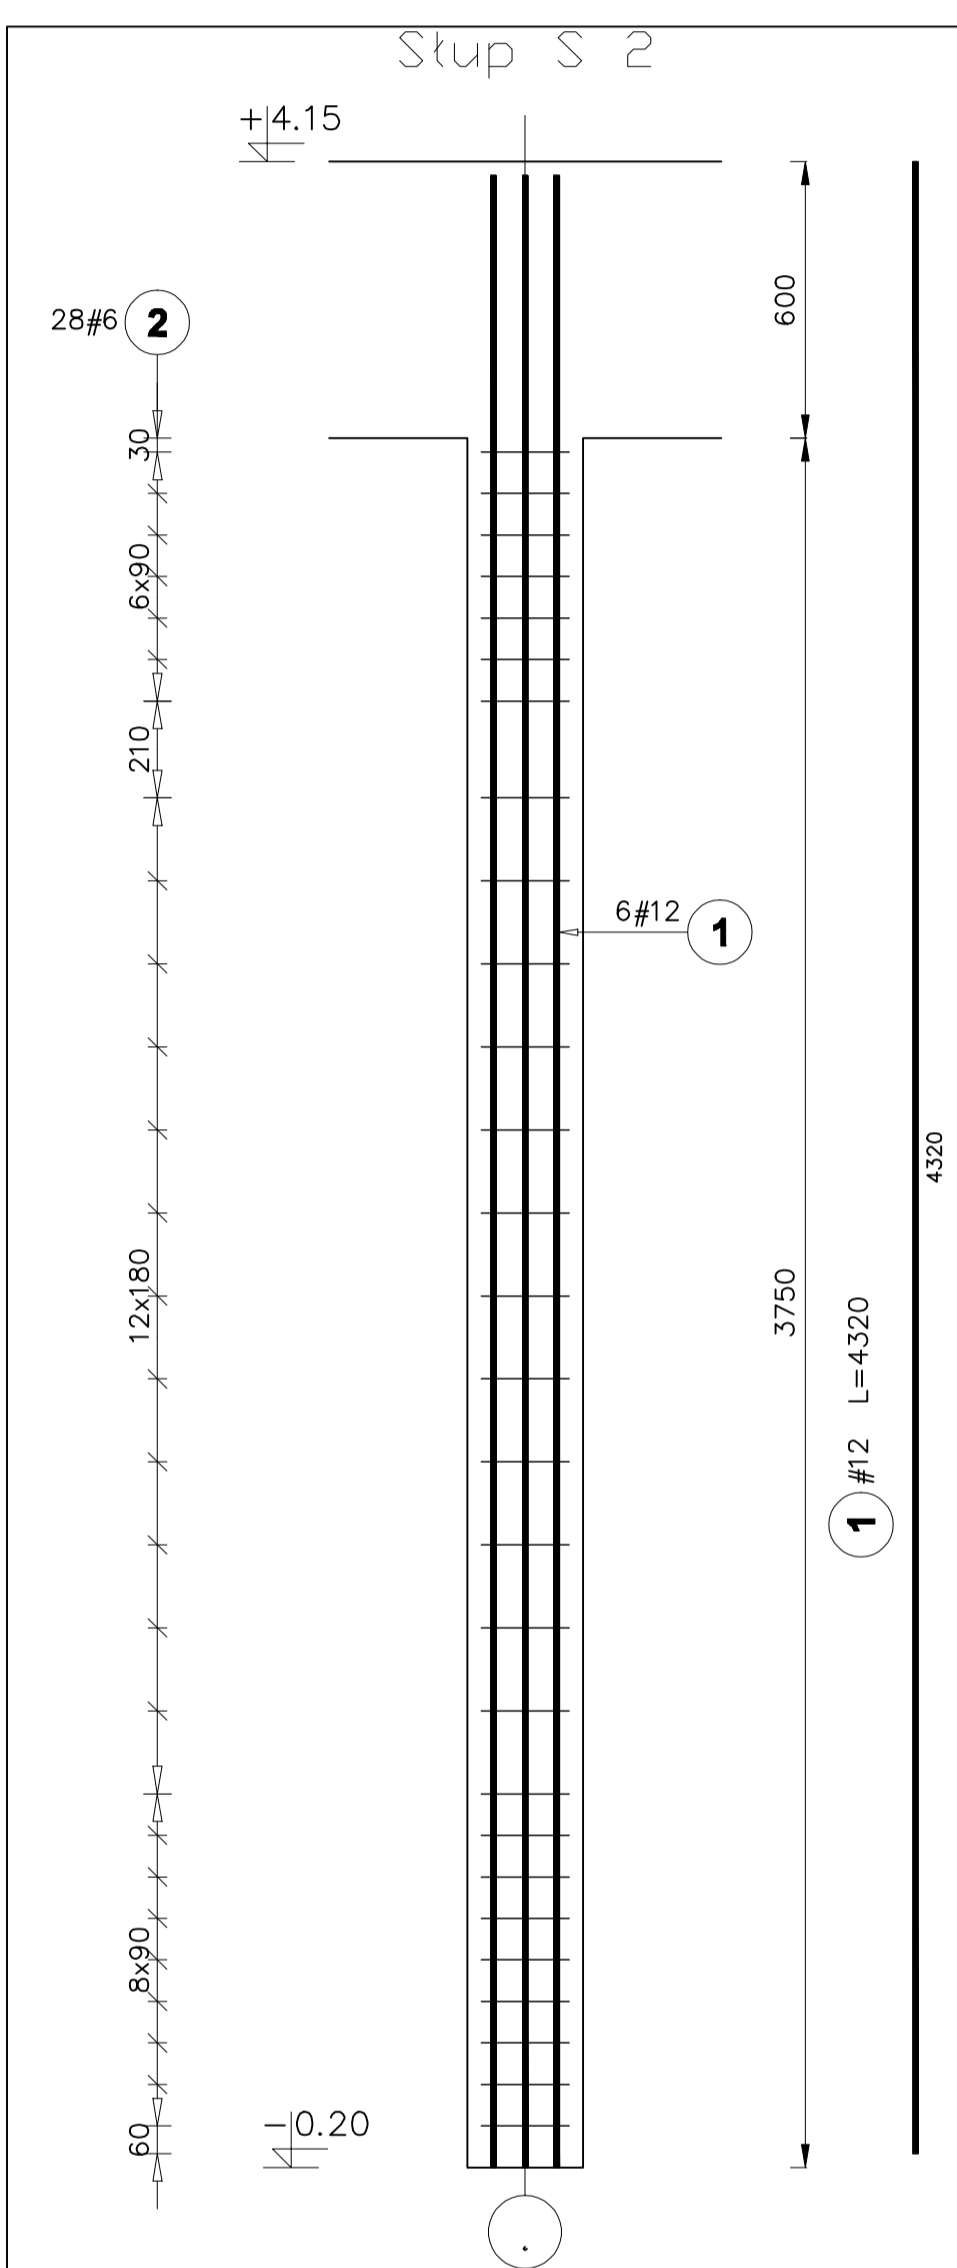


SŁUPY S2, S3, S4

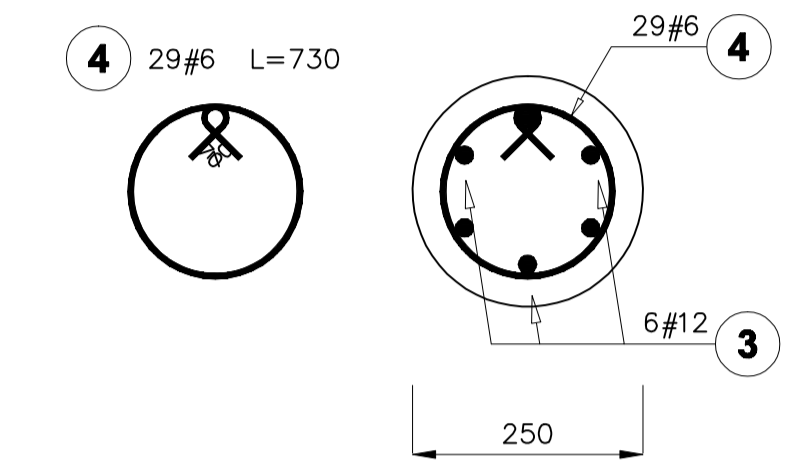

DLA 1 SZT S2



Poz.	Stal #	Długość (mm)	Liczba			Długość łączna (m)	
			w elementach	elementów	ogółem	A-IIIIN # 6	# 12
1	12	4320	6	1	6	25,92	
2	6	730	28	1	28	20,44	
Długość wg średnic (m)						20,44	25,92
Masa 1 m pręta (kg/m)						0,22	0,89
Masa łączna wg średnic (kg)						4,54	23,02
Masa łączna wg gatunku stali (kg)						27,55	
Ogółem (kg)						27,55	

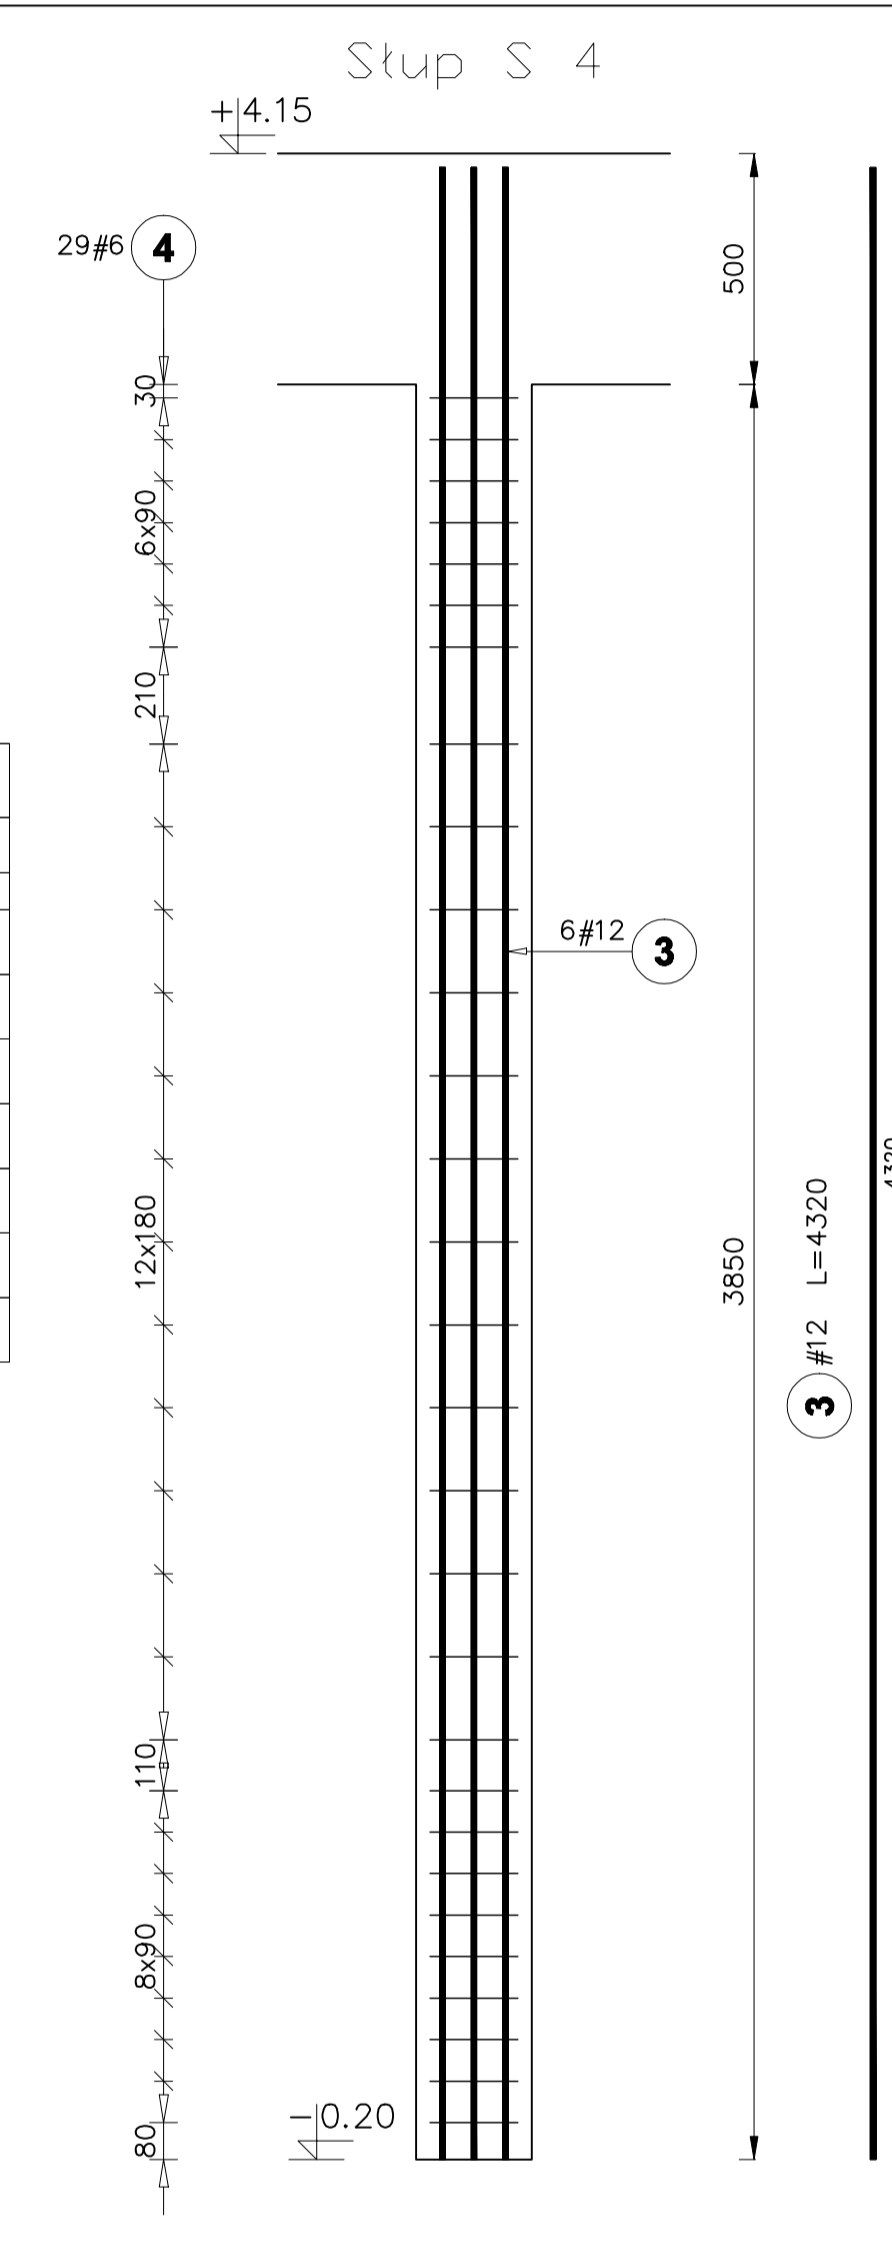

DLA 1 SZT S4


Poz.	Stal #	Długość (mm)	Liczba			Długość łączna (m)	
			w elementach	elementów	ogółem	A-IIIIN # 6	# 12
3	12	4320	6	1	6	25,92	
4	6	730	29	1	29	21,17	
Długość wg średnic (m)						21,17	25,92
Masa 1 m pręta (kg/m)						0,22	0,89
Masa łączna wg średnic (kg)						4,70	23,02
Masa łączna wg gatunku stali (kg)						27,72	
Ogółem (kg)						27,72	

**BETON C20/25
STAL AIIIIN (RB500W)**

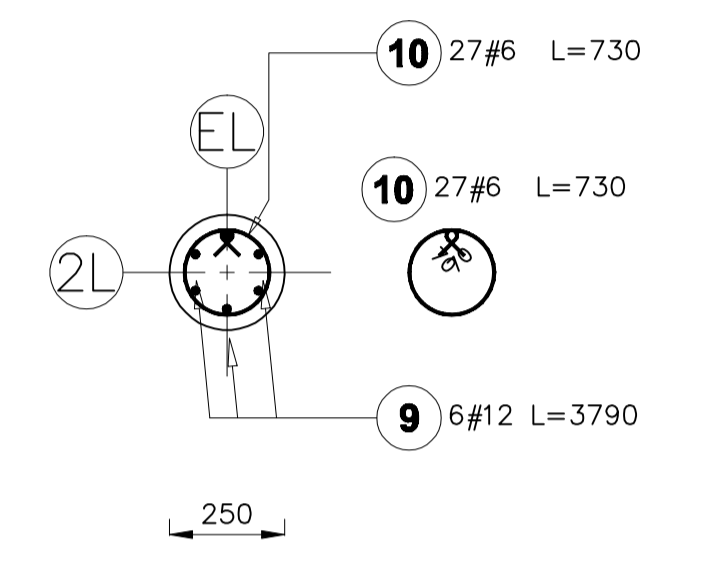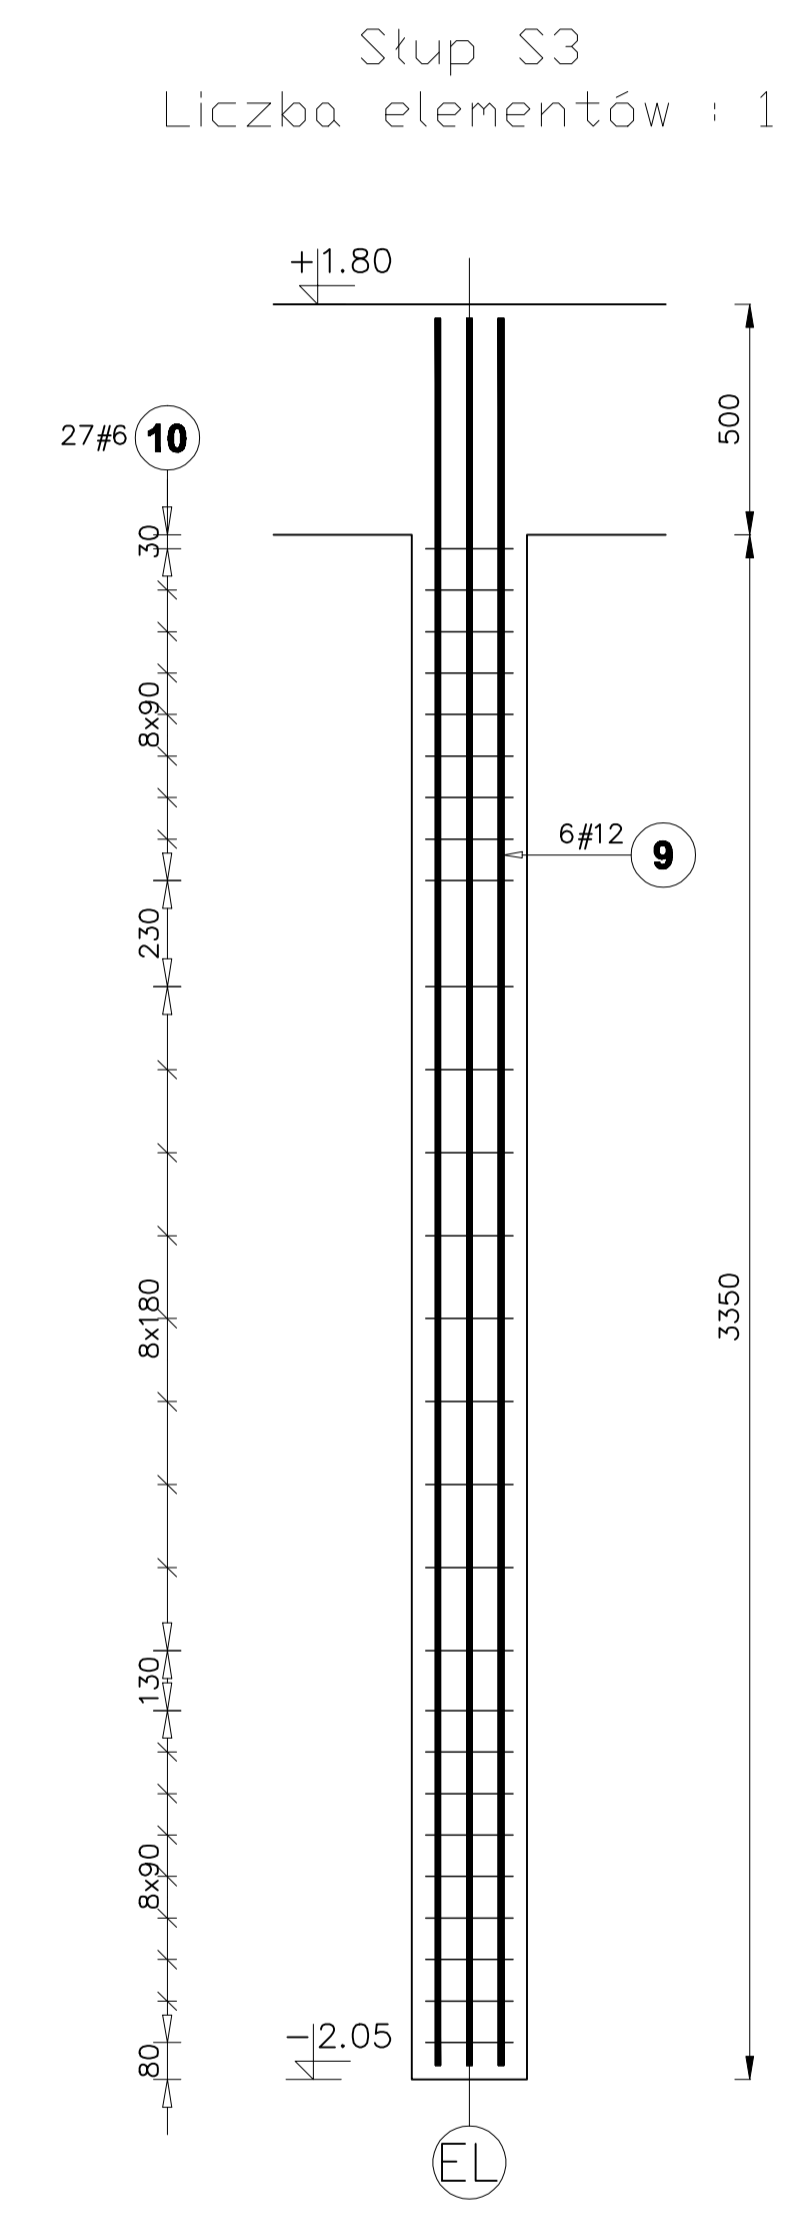

DLA 1 SZT S3

Poz.	Stal #	Długość (mm)	Liczba			Długość łączna (m)	
			w elementach	elementów	ogółem	A-IIIIN # 6	# 12
9	12	3790	6	1	6	22,74	
10	6	730	27	1	27	19,71	
Długość wg średnic (m)						19,71	22,74
Masa 1 m pręta (kg/m)						0,22	0,89
Masa łączna wg średnic (kg)						4,38	20,19
Masa łączna wg gatunku stali (kg)						24,57	
Ogółem (kg)						24,57	

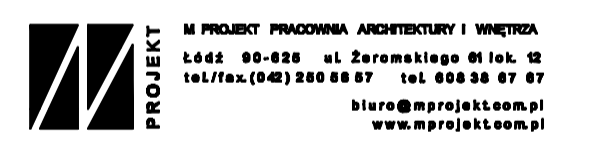

TEMA:	PROJEKT WYKONAWCZY SALI SPORTOWEJ Z ZAPLECZEM ORAZ TRYBUNAMI NA 300 OSÓB W RZGOWIE		
	KONSTRUKCJA ŻELBETOWA BUDYNKU		
ADRES:	RZGÓW UL. SZKOLNA		
INWESTOR:	GMINA RZGÓW 95-030 RZGÓW; PLAC 500-LECIA 22		
STADIUM:	PROJEKT WYKONAWCZY		
BRANŻA:	KONSTRUKCJA		
NAZWA RYSUNKU:	SŁUP S2, S3, S4		
PROJEKTANT:	mgr inż. Damian Sibilski	222/01/WL	
SPRACZAJĄCY:	inż. Zbigniew Leśniak	289/80/WL	
DATA:	12/2008	SKALA:	1/20
		REWIZJA:	NR RYS.: B 2.2.