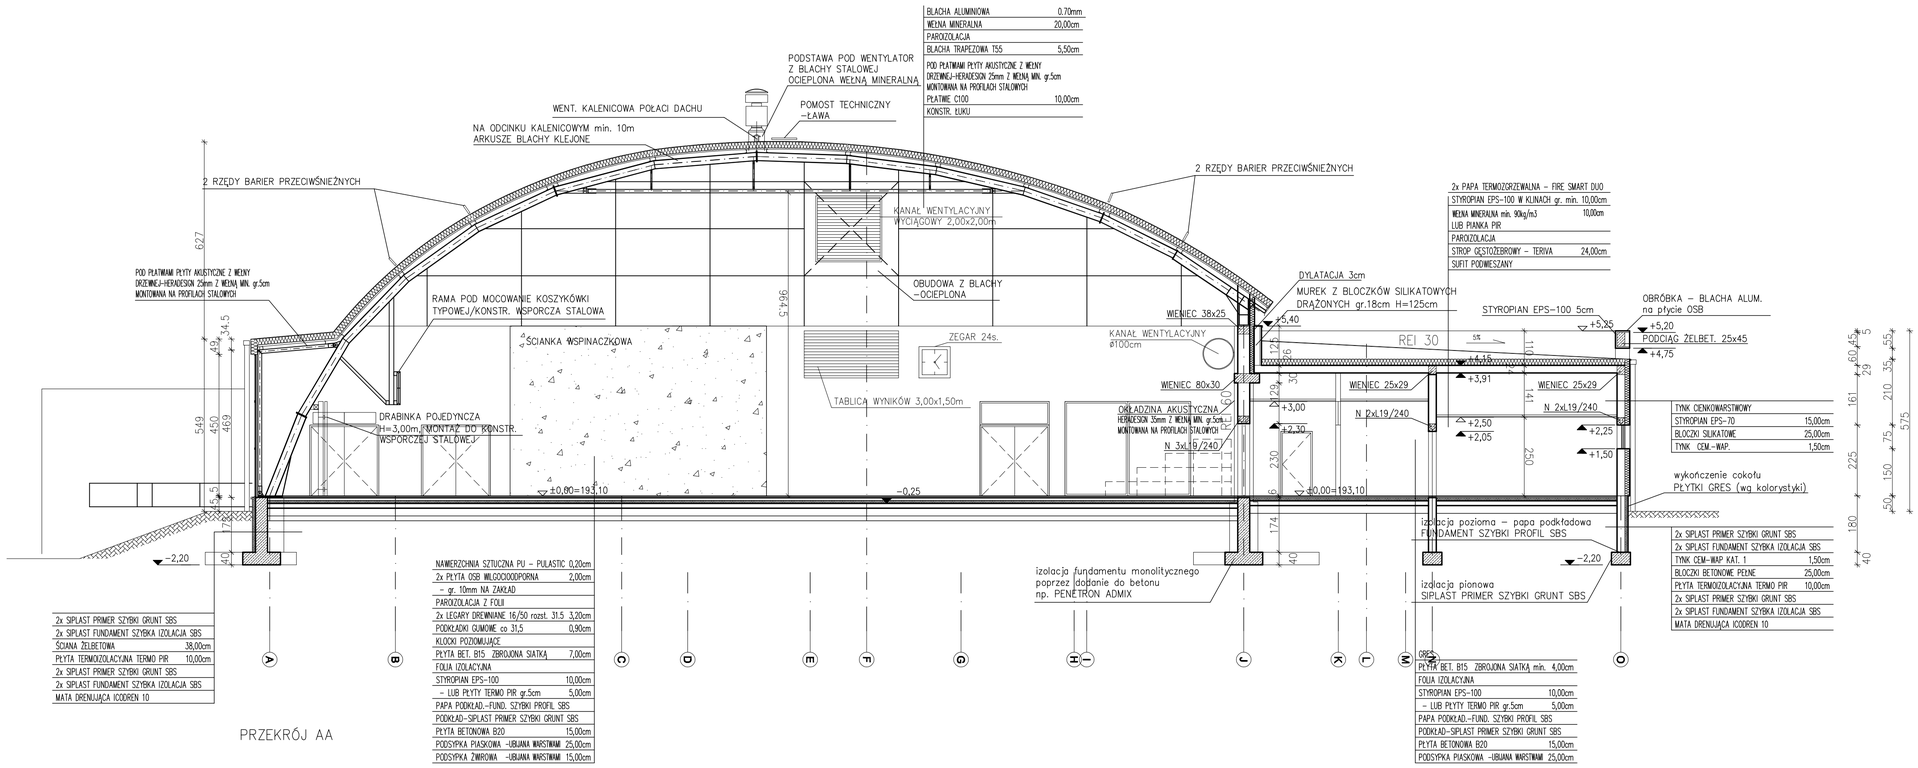

PRZEKRÓJ AA

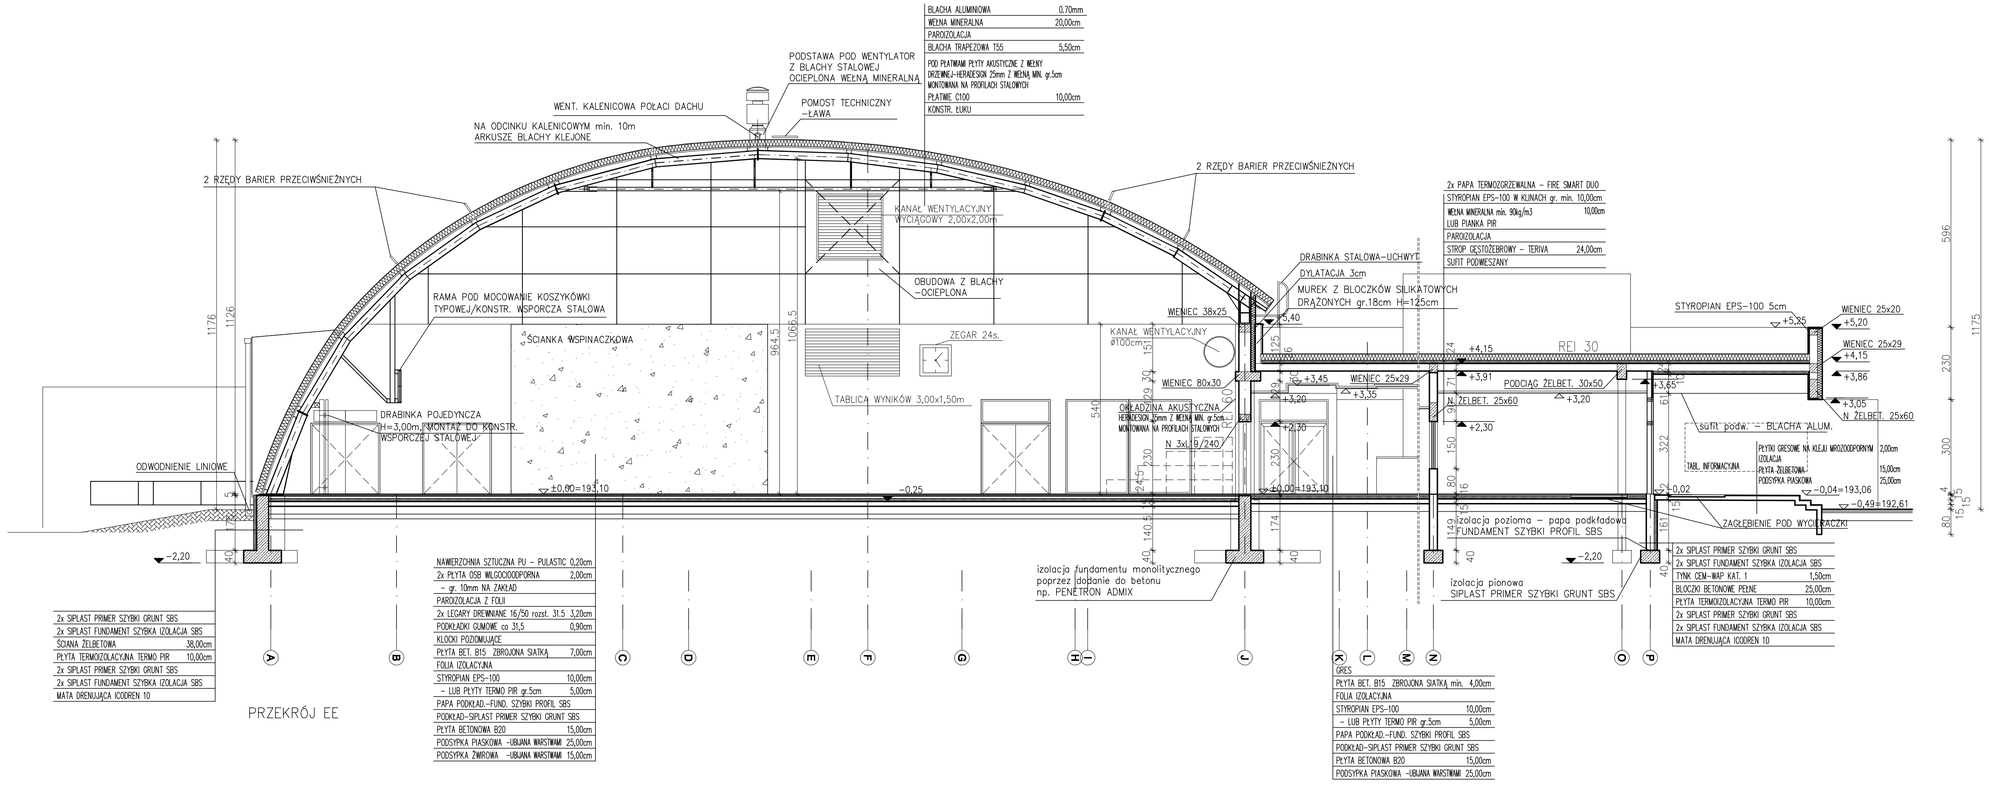

PRZEKRÓJ EE

M PROJEKT PRACOWNIA ARCHITEKTURY i WNĘTRZA
1.06F 00-825 ul. Zaromskiego 67 lok. 12
tel./fax.(0-42) 208 06 97 tel. 828 38 67 57
biuro@mprojekt.com.pl
www.mprojekt.com.pl

TEMAT:	PROJEKT WYKONAWCZY SALI SPORTOWEJ Z ZAPLECZEM ORAZ TRYBUNAMI NA 300 OSÓB W RZGOWIE
ADRES:	RZGÓW, UL. SZKOLNA
INWESTOR:	GMINA RZGÓW 95-030 Rzgów, Plac 500-lecia 22
STADIUM:	PROJEKT WYKONAWCZY
BRANŻA:	ARCHITEKTURA
NAZWA RYSUNKU:	PRZEKRÓJ AA, EE
PROJEKTANT	mgr inż. arch. Robert Mrzewa — 149/00/WL
PROJEKTANT	mgr inż. arch. Katarzyna Mrzewa — 109/01/WL
SPRAWDZAJĄCY	dr inż. Jan Jakubowski — GP.IV.7342 (177) 93
DATA: 12/2008	SKALA: 1/100 — DATA WYDRUKU — REWIZJA: — NR RYS.: A.4