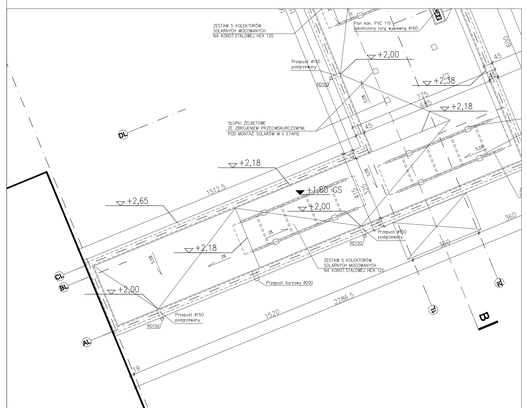

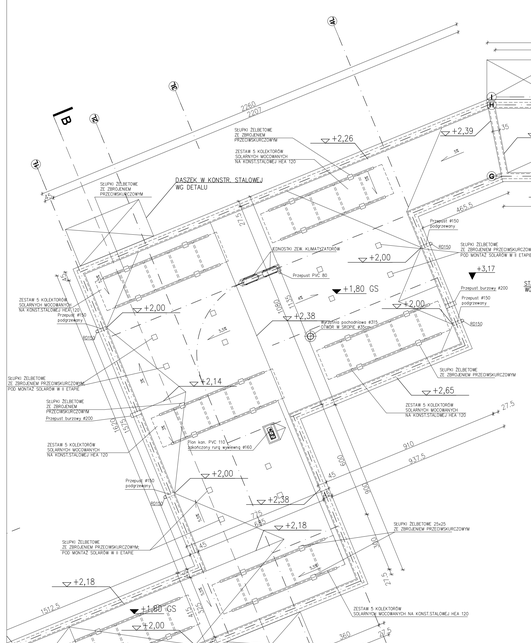

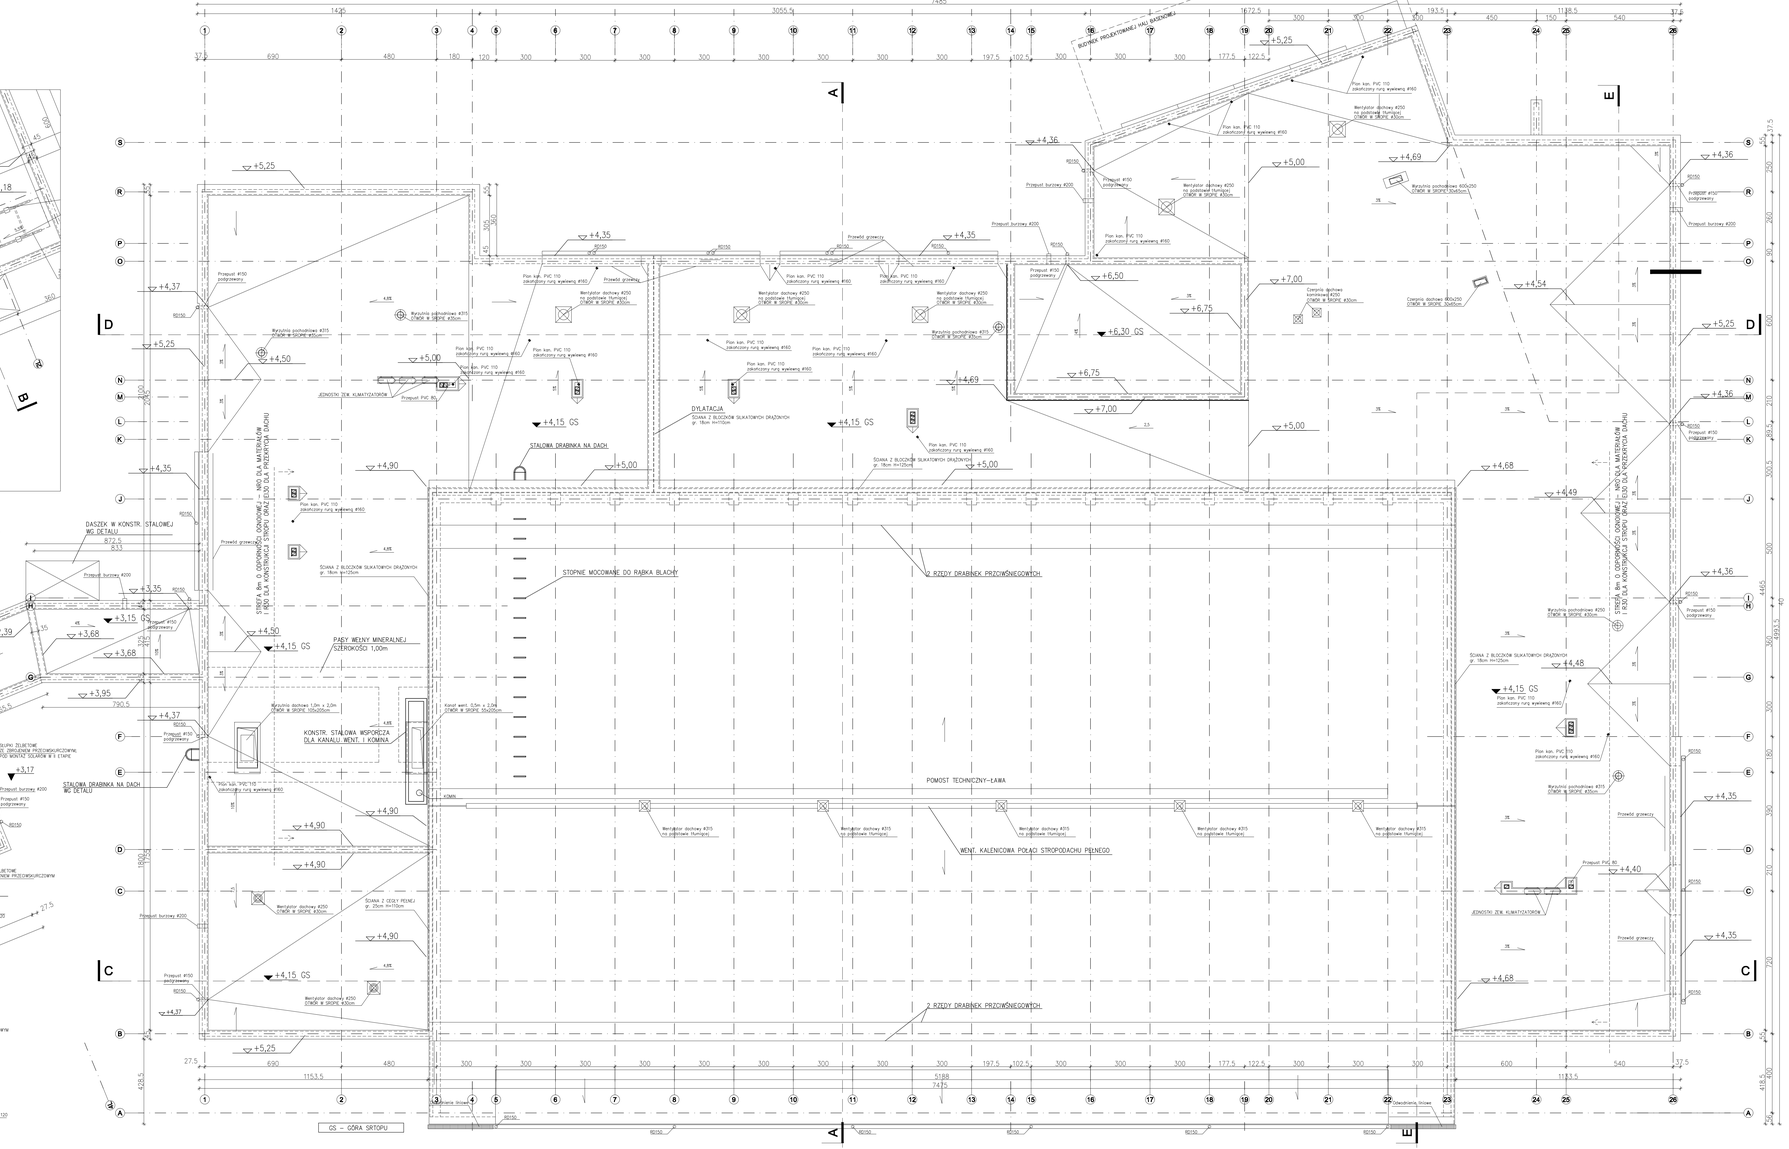

GS – GÓRA SKROPU

	W PROJEKT PRACOWNIA ARCHITEKTURY I WNĘTRZ 14-500 „BETARD" ul. Czerwieńskiego 40 lok. 10 tel./fax (0-89) 648 00 87 tel. 693 88 93 87 biuro@projektarchitekt.pl www.projektarchitekt.pl			
TEMAT:	PROJEKT WYKONAWCZY SALI SPORTOWEJ Z ZAPLECZEM ORAZ TRYBUNAMI NA 300 OSÓB W RZGOWIE			
ADRES:	RZGÓW, UL. SZKOLNA			
INWESTOR:	GMINA RZGÓW 95-030 Rzgów, Plac 500-lecia 22			
STADIUM:	PROJEKT WYKONAWCZY			
BRANŻA:	ARCHITEKTURA			
NAZWA RYSUNKU:	RZUT DACHU			
PROJEKTANT:	mgr inż. arch. Robert Mrzewa	149/00/WK		
PROJEKTANT:	mgr inż. arch. Katarzyna Mrzewa	109/01/WL		
SPRAWDZAJĄCY:	dr inż. arch. Jan Jakubowski	OPIA/1342 (277) 93		
DATA: 11/2008	SKALA: 1/100	DATA WYDANIA:	RZĄDCA:	NR RYS: