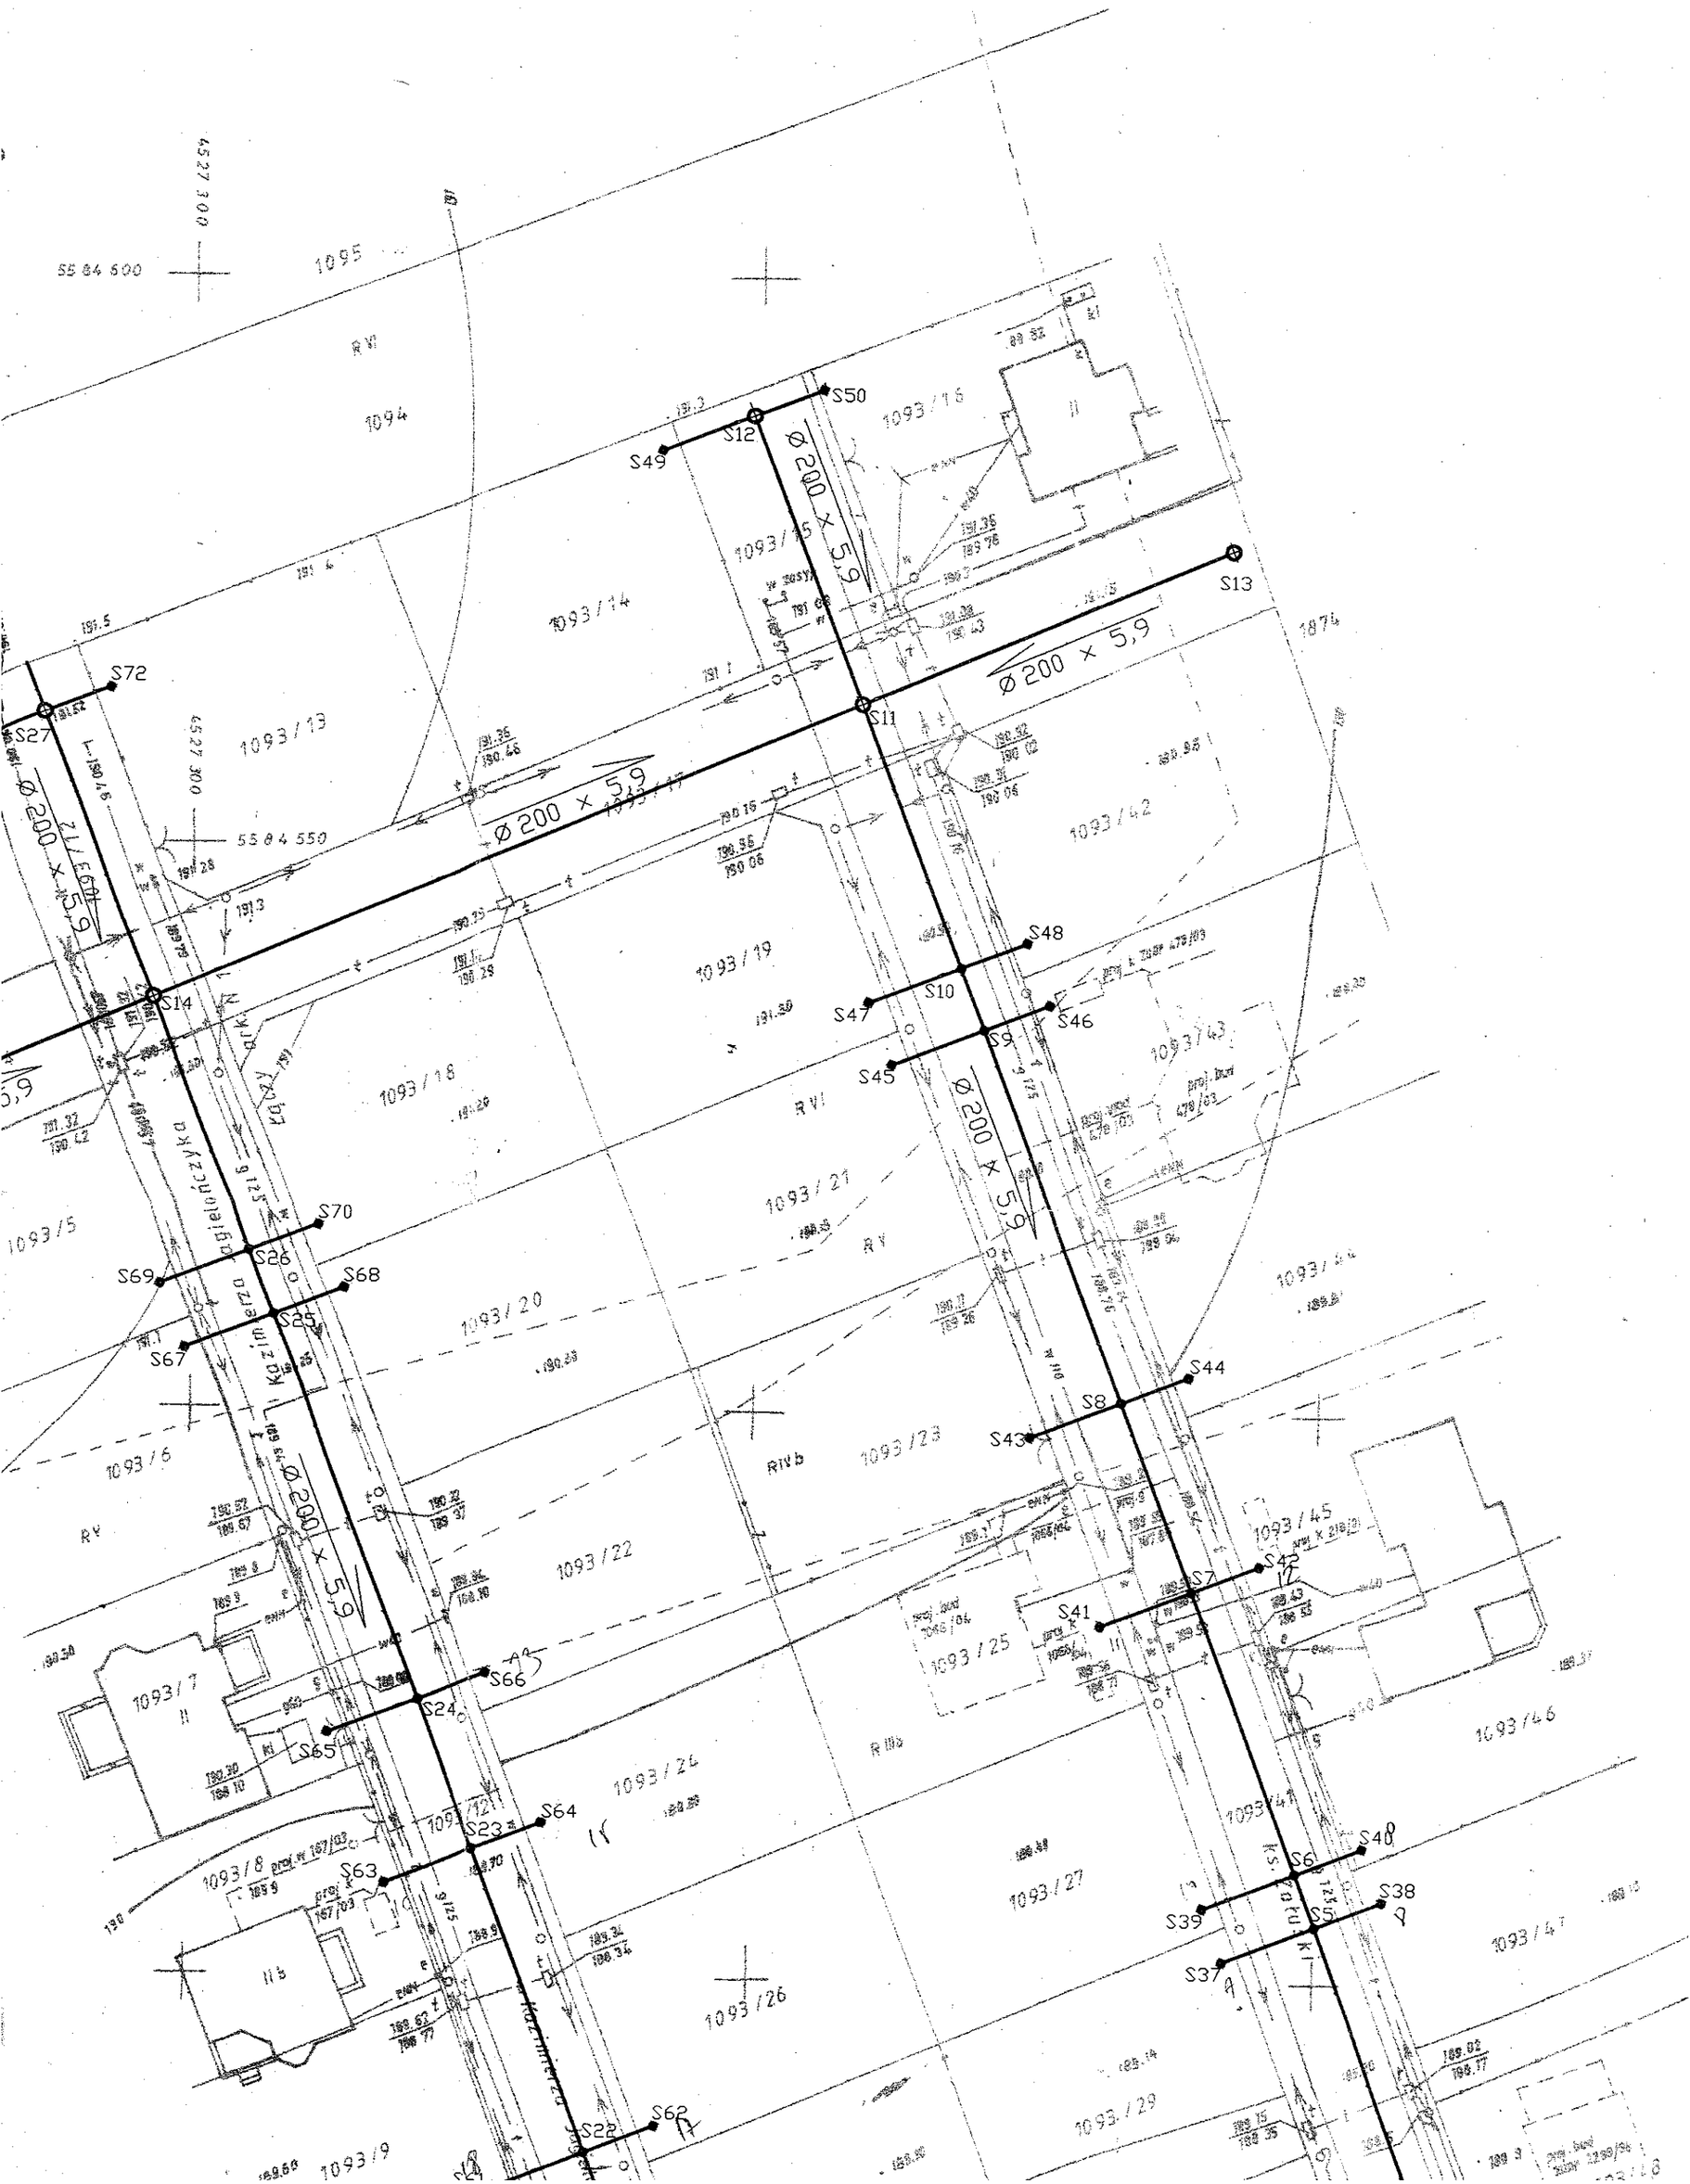
1095
1094
1093/16
1093/15
1093/14
1093/13
1093/17
1093/42
1093/19
1093/18
1093/43
1093/21
1093/20
1093/23
1093/22
1093/45
1093/25
1093/7
1093/46
1093/24
1093/27
1093/8
1093/26
1093/29
1093/9
1093/5
1093/6
1093/12
1093/41
1093/47
1093/28
Ø 200 x 5,9
S50
S49
S12
S13
S11
S72
S27
S14
S48
S47
S10
S46
S9
S45
S70
S26
S69
S68
S25
S67
S44
S8
S43
S42
S7
S41
S66
S24
S65
S64
S23
S63
S40
S6
S39
S38
S5
S37
S62
S22
Kazimierza Odjelończyka
ul. Kazimierza Odjelończyka
ul. Ks. Piotra Skargi
4527300
5584600
5584550

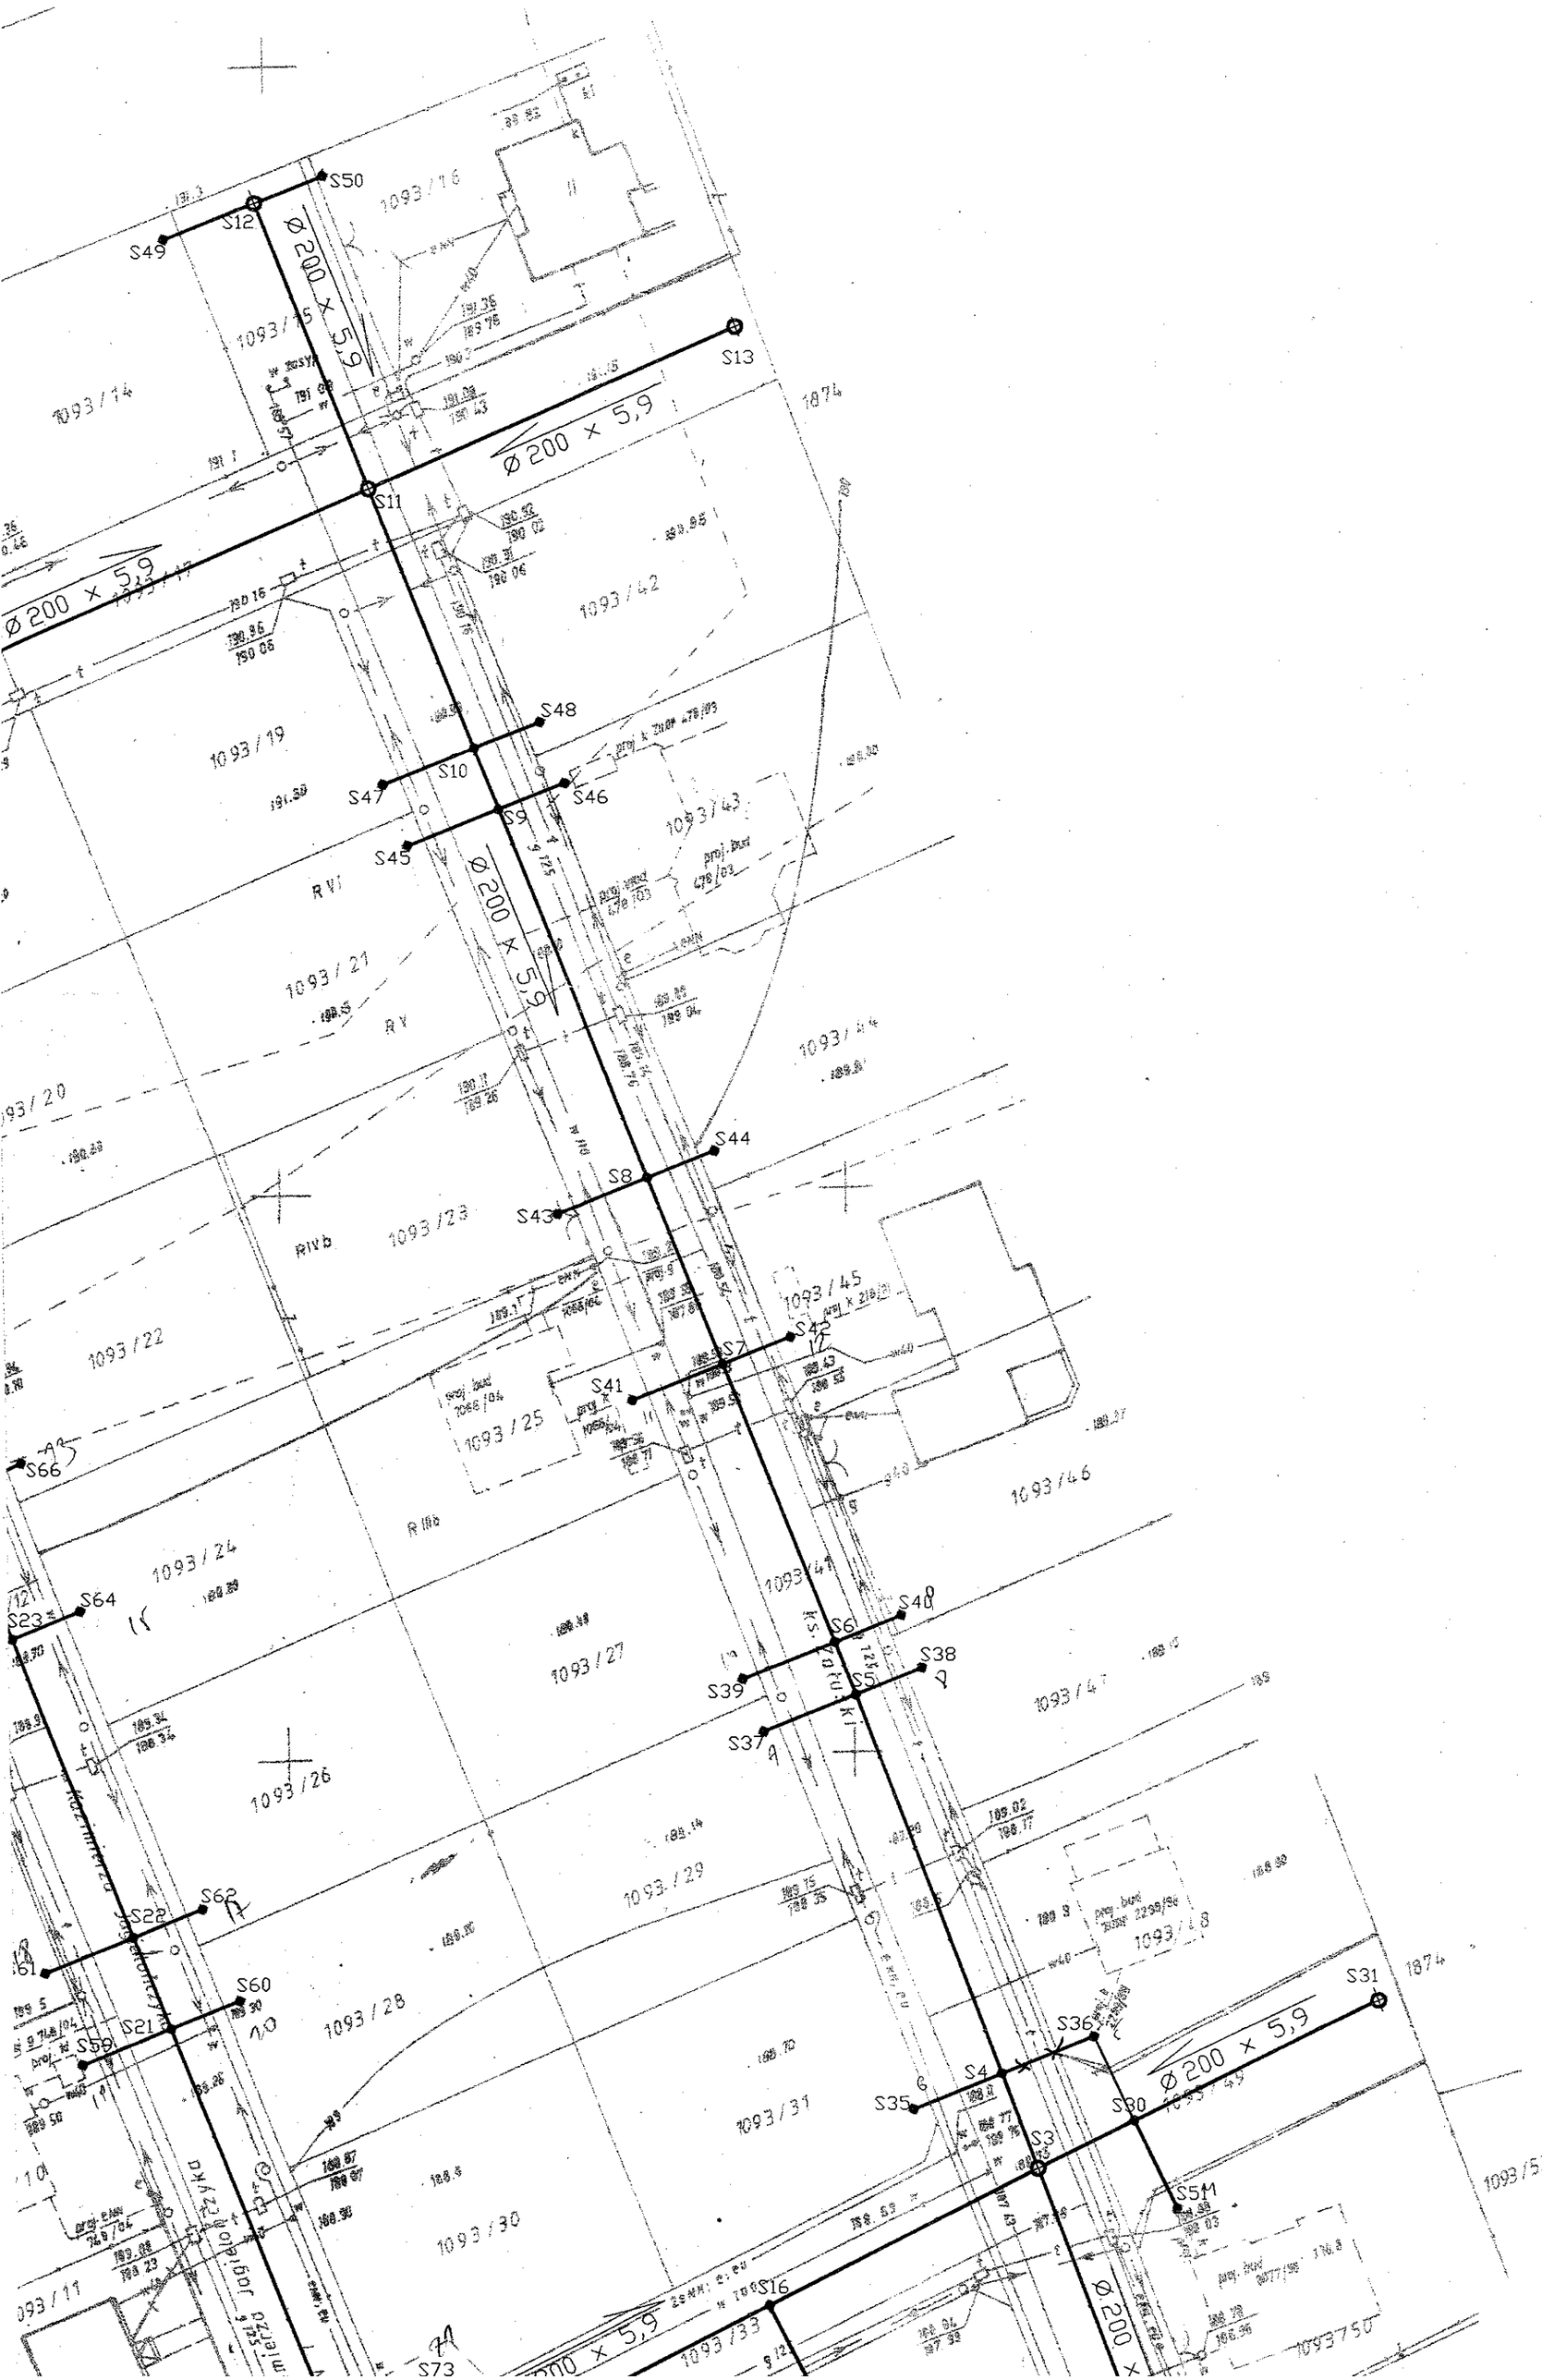
S50
S12
S49
1093/16
1093/15
1093/14
S13
Ø 200 x 5,9
S11
1093/42
1093/19
S48
S10
S47
S46
S9
S45
1093/43
RVI
1093/21
RV
1093/20
S44
S8
S43
1093/23
RIVb
1093/45
S42
S7
S41
1093/25
1093/22
S66
1093/46
1093/24
S64
S23
1093/27
S40
S6
S38
S39
S5
S37
1093/26
1093/29
S62
S22
S61
S60
S21
S59
1093/28
1093/31
S31
S36
S4
S35
S30
S3
S5M
1093/30
S16
S73
1093/33
1093/50
1093/53