


Starostwo Powiatowe w Łodzi
 Referat Budownictwa
 95-030 Rzgów, ul. Plac 500 22

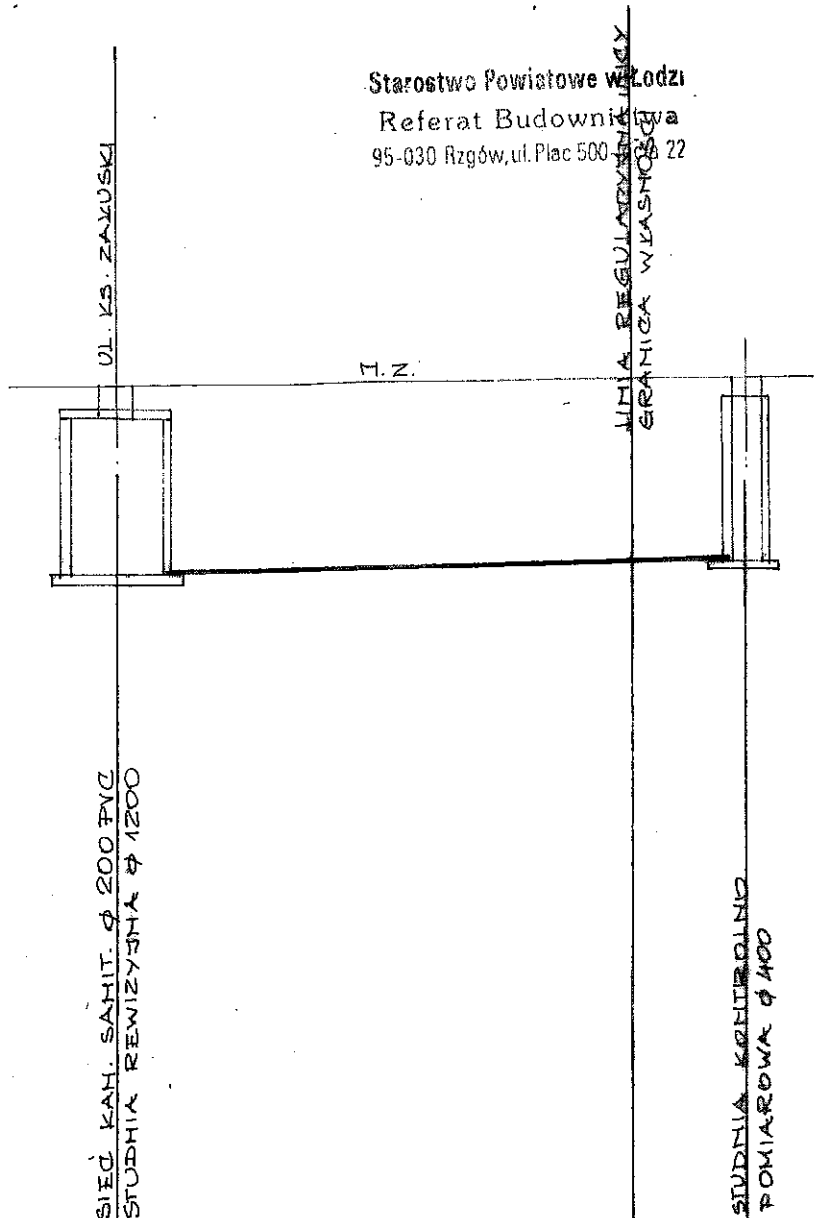


| | | |
|-------------------|-------------------------|--------|
| P.P. 180,00 | | |
| RZĘDNE TERENU | | |
| ZAGŁĘBIENIE | | |
| RZĘDNE DHA KANAŁU | 188,68 | 188,81 |
| SPADEK / ŚREDNICA | 1,5% Ø 160 x 4,7 PVC | |
| ODLEGŁOŚCI | 7,00 | 1,50 |
| GRUBOŚĆ PO OSI | 0,00 | 8,50 |

312

349

ODWODNIENIE WYKOPU ZA POMOCĄ IGŁOFILTRÓW
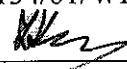
| | | |
|--|---|-------------------|
| TEMAT: SIEĆ KANALIZACJI SANITARNEJ W UL. KS. ZAŁUSKI, ŻOŁNIERZY WRZEŚNIA, K. JAGIELLOŃCZYKA I ŁOMIAŃSKIEGO W RZGOWIE | PROJEKTANT mgr inż. Z. Kramm nr upr. 134/01/WŁ  | SKALA: 1 : 100 |
| TYTUŁ: PROFIL PRZYŁĄCZA KAN. SANITARNEJ DZ. 1093/14 | DATA: 12.2005. | RYS.NR 21 |