



STAROSTWO POWIATOWE W ŁODZI
 Referat Budownictwa w Wydziale Budownictwa
 Geodezji i Gospodarki Nieruchomościami
 Stanowiska Pracy w Rzgowie
 95-030 Rzgów, Plac 500-lecia nr 22

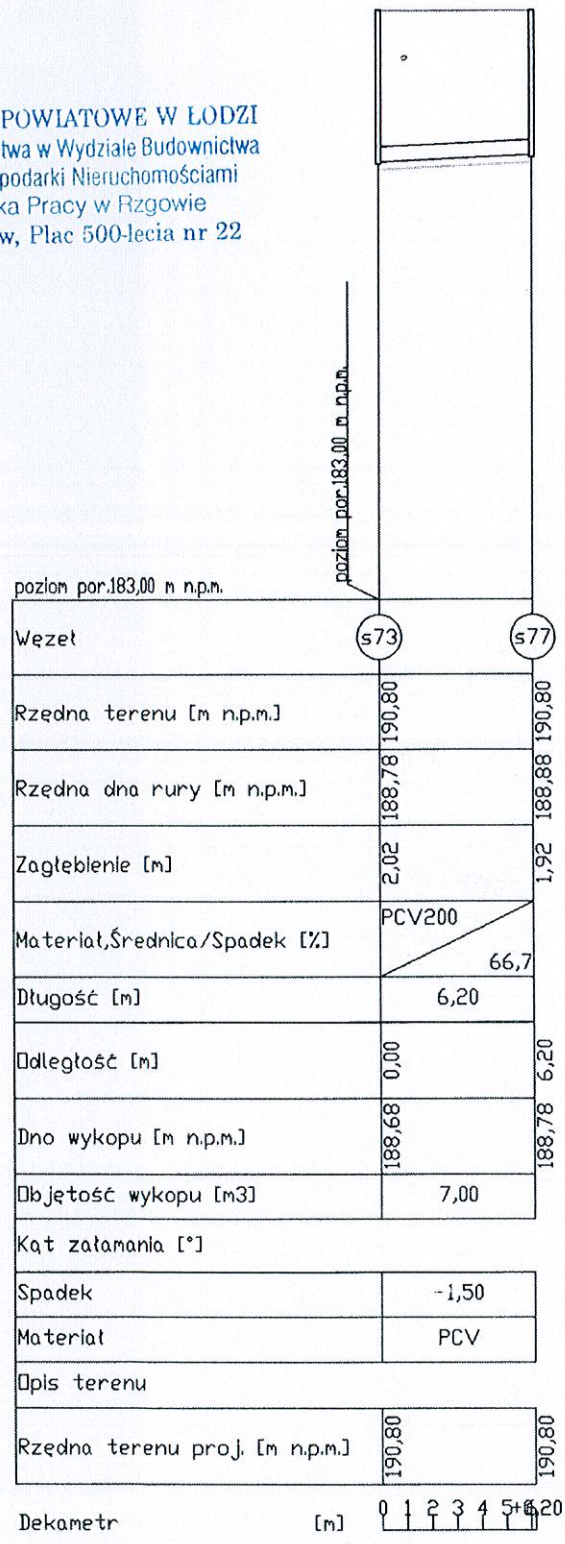


Projekt: Rozbudowa sieci wodociągowej i kanalizacyjnej w Rzgowie w ul. Ks. Załuski					
Autor projektu:	Maria Hetman-Nagańska				
Inwestor:	Gmina Rzgów				
Lokalizacja inwestycji:	Rzgów ul. Ks. Załuski				
Skala:	Data:	Projekt Budowlany	Wersja:	Branża:	Rys:
1:500	2012-03-15		1	Sanitarna	
Nazwa rysunku:	Profil podłużny przyłącza kanalizacyjnego do działki nr 1094/1				3
Projektant:	Imię i nazwisko:	Nr uprawnień:	Podpis		
	Maria Hetman-Nagańska	241/94/WŁ			

STAROSTWO POWIATOWE W ŁODZI
 Referat Budownictwa w Wydziale Budownictwa
 Geodezji i Gospodarki Nieruchomościami
 Stanowiska Pracy w Rzgowie
 95-030 Rzgów, Plac 500-lecia nr 22

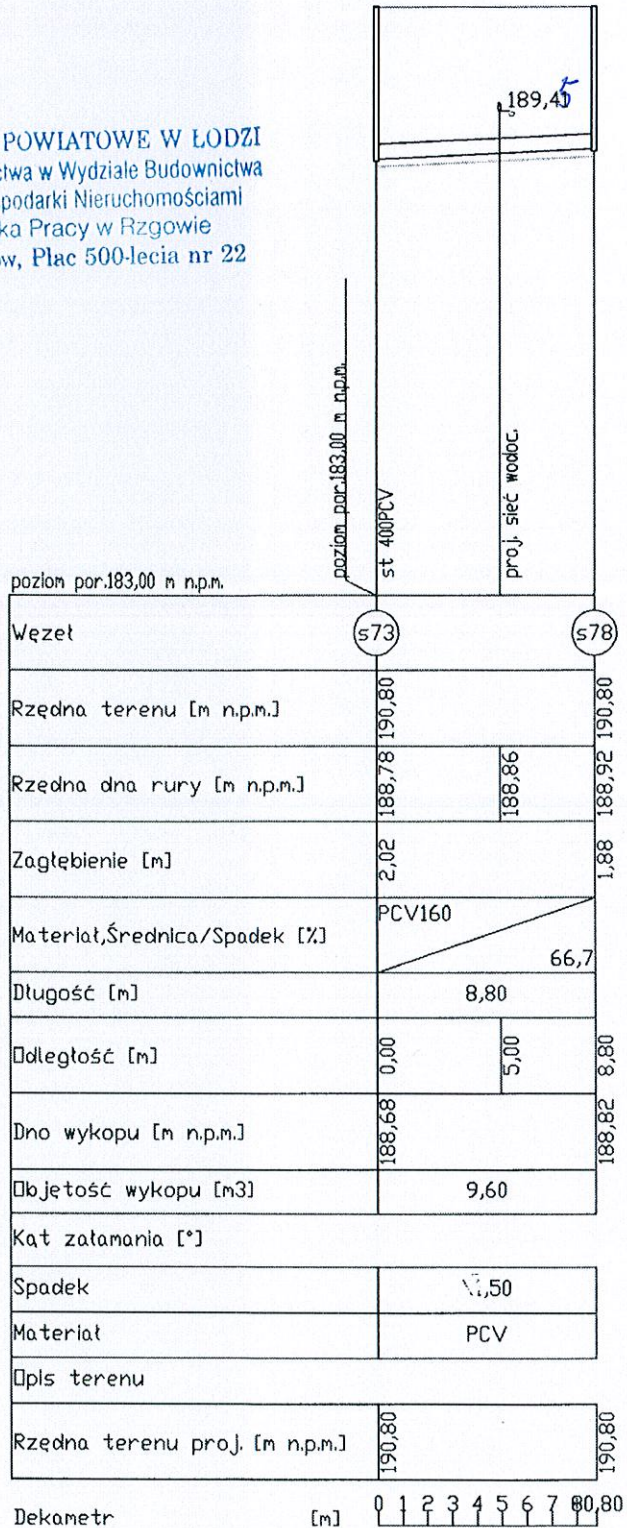


Projekt: Rozbudowa sieci wodociągowej i kanalizacyjnej w Rzgowie w ul. Ks. Załuski					
Autor projektu:		Maria Hetman-Nagańska			
Inwestor:		Gmina Rzgów			
Lokalizacja inwestycji:		Rzgów ul. Ks. Załuski			
Skala:	Data:	Projekt Budowlany	Wersja:	Branża:	Rys:
1:500	2012-03-15		1	Sanitarna	
Nazwa rysunku:		Profil podłużny przyłącza kanalizacyjnego do działki nr 1094/3			4
Projektant:		Imię i nazwisko:	Nr uprawnień:	Podpis	
Maria Hetman-Nagańska		241/94/WŁ		<i>M. Nagańska</i>	

STAROSTWO POWIATOWE W ŁODZI
 Referat Budownictwa w Wydziale Budownictwa
 Geodezji i Gospodarki Nieruchomościami
 Stanowiska Pracy w Rzgowie
 95-030 Rzgów, Plac 500-lecia nr 22

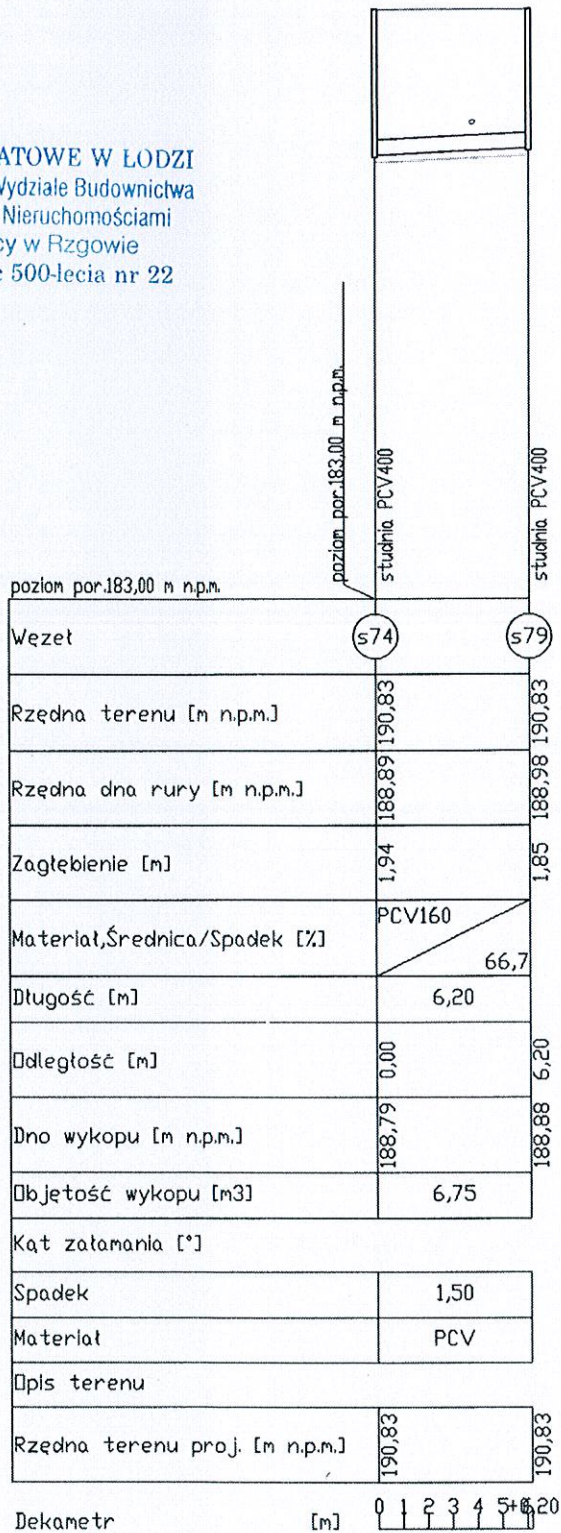


Projekt: Rozbudowa sieci wodociągowej i kanalizacyjnej w Rzgowie w ul. Ks. Załuski				
Autor projektu:	Maria Hetman-Nagańska			
Inwestor:	Gmina Rzgów			
Lokalizacja inwestycji:	Rzgów ul.Ks. Załuski			
Skala:	Data:	Projekt Budowlany	Wersja:	Branża:
1:500	2012-03-15		1	Sanitarna
Nazwa rysunku:	Profil podłużny przyłącza kanalizacyjnego do działki nr 1095/1			Rys: 5
Projektant:	Imię i nazwisko:	Nr uprawnień:	Podpis	
	Maria Hetman-Nagańska	241/94/WŁ		

STAROSTWO POWIATOWE W ŁODZI
 Referat Budownictwa w Wydziale Budownictwa
 Geodezji i Gospodarki Nieruchomościami
 Stanowiska Pracy w Rzgowie
 95-030 Rzgów, Plac 500-lecia nr 22

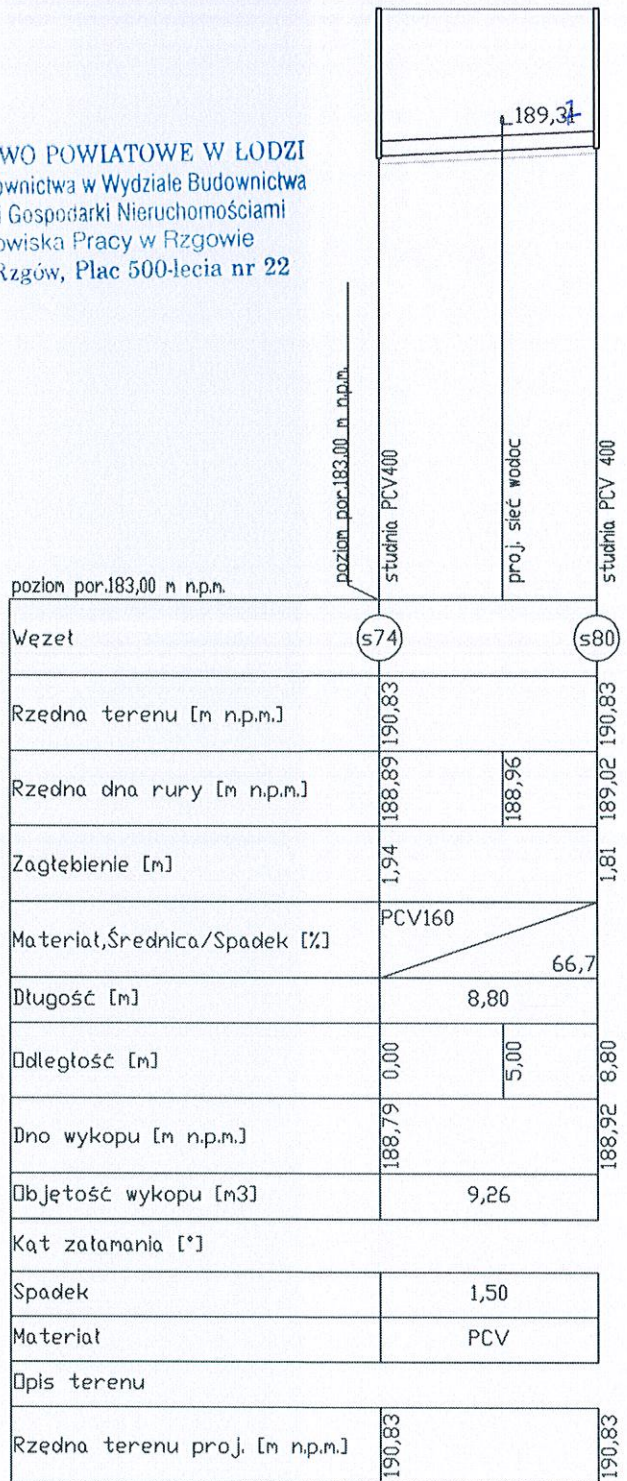

Dekametr

[m]

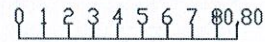

Projekt: Rozbudowa sieci wodociągowej i kanalizacyjnej w Rzgowie w ul. Ks. Załuski				
Autor projektu:	Maria Hetman-Nagańska			
Inwestor:	Gmina Rzgów			
Lokalizacja inwestycji:	Rzgów ul. Ks. Załuski			
Skala:	Data:	Projekt Budowlany	Wersja:	Branża:
1:500	2012-03-15		1	Sanitarna
Nazwa rysunku:	Profil podłużny przyłącza kanalizacyjnego do działki nr 1095/3			Rys: 6
Projektant:	Imię i nazwisko:	Nr uprawnień:	Podpis	
	Maria Hetman-Nagańska	241/94/WŁ	<i>M. Nagańska</i>	


STAROSTWO POWIATOWE W ŁODZI
 Referat Budownictwa w Wydziale Budownictwa
 Geodezji i Gospodarki Nieruchomościami
 Stanowiska Pracy w Rzgowie
 95-030 Rzgów, Plac 500-lecia nr 22



Projekt: Rozbudowa sieci wodociągowej i kanalizacyjnej w Rzgowie w ul. Ks. Załuski					
Autor projektu:		Maria Hetman-Nagańska			
Inwestor:		Gmina Rzgów			
Lokalizacja inwestycji:		Rzgów ul. Ks. Załuski			
Skala:	Data:	Projekt Budowlany	Wersja:	Branża:	Rys:
1:500	2012-03-15		1	Sanitarna	7
Nazwa rysunku:		Profil podłużny przyłącza kanalizacyjnego do działki nr 1096/1			7
Projektant:	Imię i nazwisko:	Nr uprawnień:	Podpis		
	Maria Hetman-Nagańska	241/94/WŁ			

- 34 -

STAROSTWO POWIATOWE W ŁODZI
 Referat Budownictwa w Wydziale Budownictwa
 Geodezji i Gospodarki Nieruchomościami
 Stanowiska Pracy w Rzgowie
 95-030 Rzgów, Plac 500-lecia nr 22

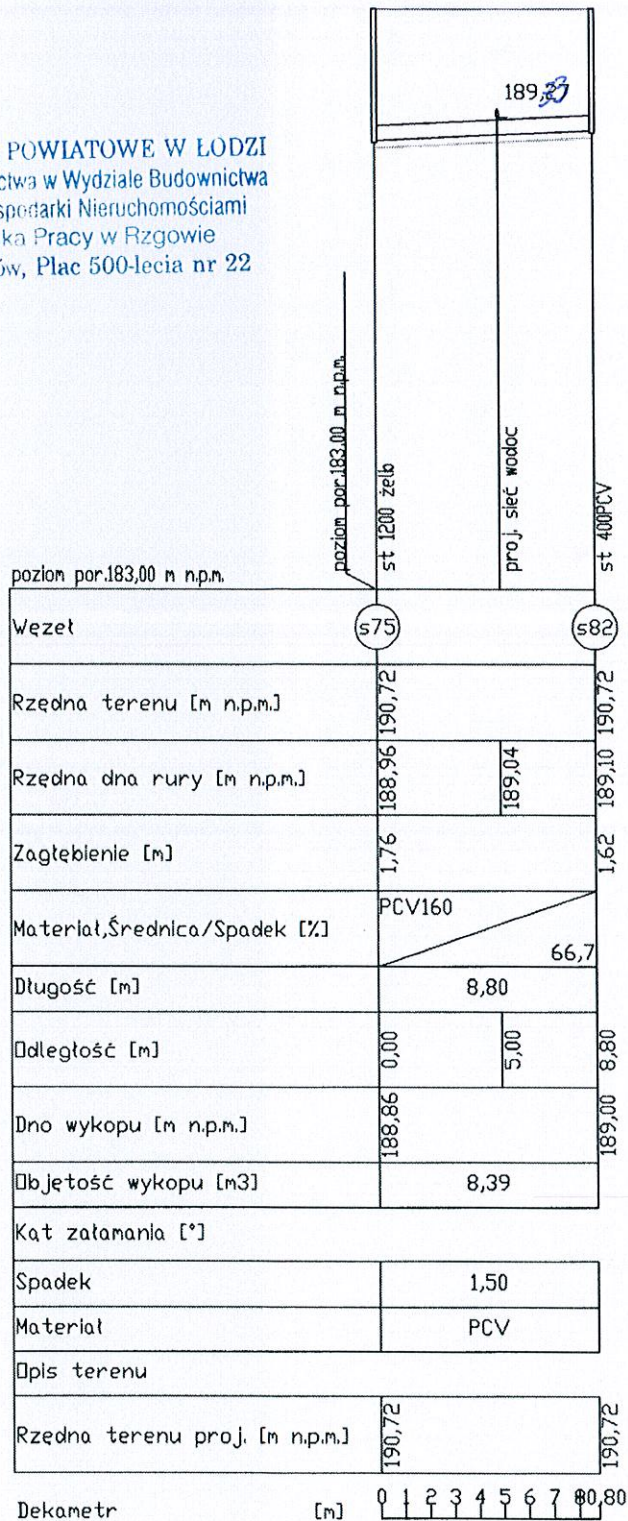


Projekt: Rozbudowa sieci wodociągowej i kanalizacyjnej w Rzgowie w ul. Ks. Załuski				
Autor projektu:	Maria Hetman-Nagańska			
Inwestor:	Gmina Rzgów			
Lokalizacja inwestycji:	Rzgów ul. Ks. Załuski			
Skala:	Data:	Projekt Budowlany	Wersja:	Branża:
1:500	2012-03-15		1	Sanitarna
Nazwa rysunku:	Profil podłużny przyłącza kanalizacyjnego do działki nr 1096/3			Rys:
				8
Projektant:	Imię i nazwisko:	Nr uprawnień:	Podpis	
	Maria Hetman-Nagańska	241/94/Wk		

STAROSTWO POWIATOWE W LODZI
 Referat Budownictwa w Wydziale Budownictwa
 Geodezji i Gospodarki Nieruchomościami
 Stanowiska Pracy w Rzgowie
 95-030 Rzgów, Plac 500-lecia nr 22




Projekt: Rozbudowa sieci wodociągowej i kanalizacyjnej w Rzgowie w ul. Ks. Załuski					
Autor projektu:		Maria Hetman-Nagańska			
Inwestor:		Gmina Rzgów			
Lokalizacja inwestycji:		Rzgów ul.Ks. Załuski			
Skala:	Data:	Projekt Budowlany	Wersja:	Branża:	Rys:
1:500	2012-03-15		1	Sanitarna	
Nazwa rysunku:		Profil podłużny przyłącza kanalizacyjnego do działki nr 1097/1			9
Projektant:	Imię i nazwisko:	Nr uprawnień:	Podpis		
	Maria Hetman-Nagańska	241/94/WŁ	<i>Magor</i>		


STAROSTWO POWIATOWE W ŁODZI
 Referat Budownictwa w Wydziale Budownictwa
 Geodezji i Gospodarki Nieruchomościami
 Stanowiska Pracy w Rzgowie
 95-030 Rzgów, Plac 500-lecia nr 22

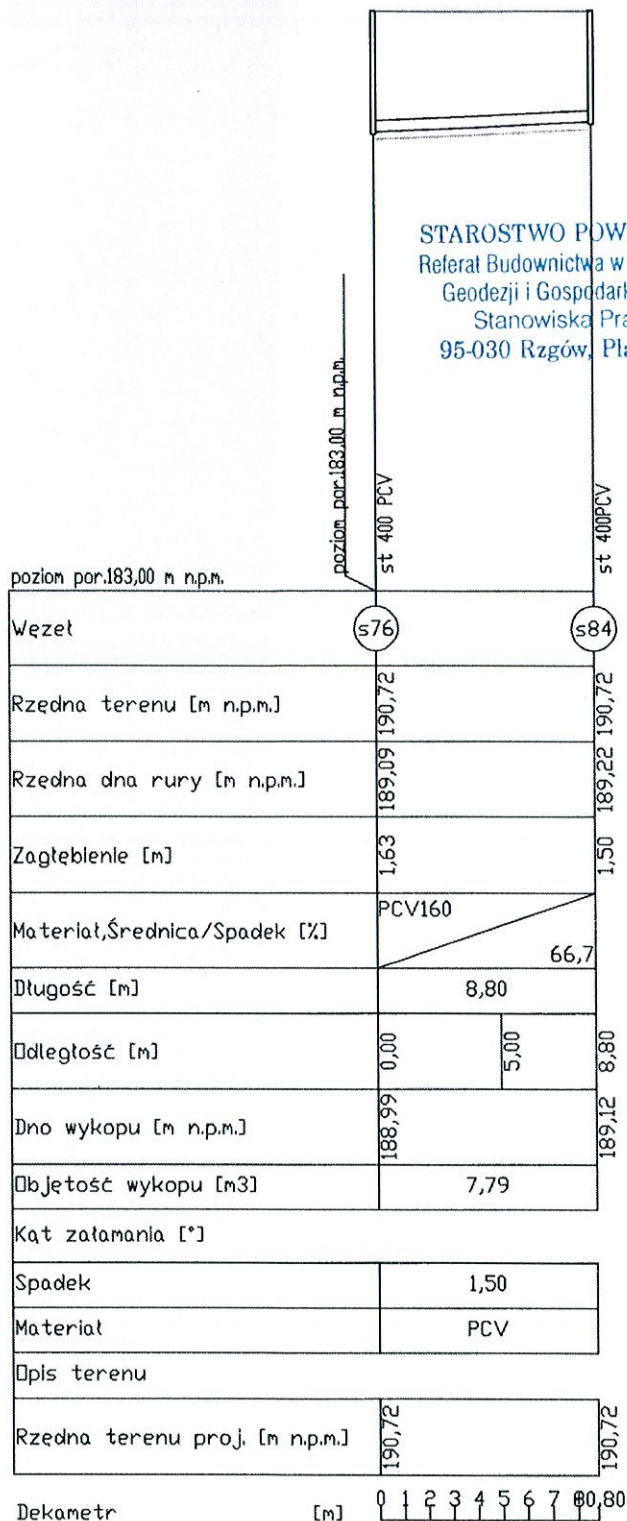

Projekt: Rozbudowa sieci wodociągowej i kanalizacyjnej w Rzgowie w ul. Ks. Załuski					
Autor projektu:		Maria Hetman-Nagańska			
Inwestor:		Gmina Rzgów			
Lokalizacja inwestycji:		Rzgów ul. Ks. Załuski			
Skala:	Data:	Projekt Budowlany	Wersja:	Branża:	Rys:
1:500	2012-03-15		1	Sanitarna	
Nazwa rysunku:		Profil podłużny przyłącza kanalizacyjnego do działki nr 1097/4			10
Projektant:	Imię i nazwisko:	Nr uprawnień:	Podpis		
	Maria Hetman-Nagańska	241/94/WŁ			

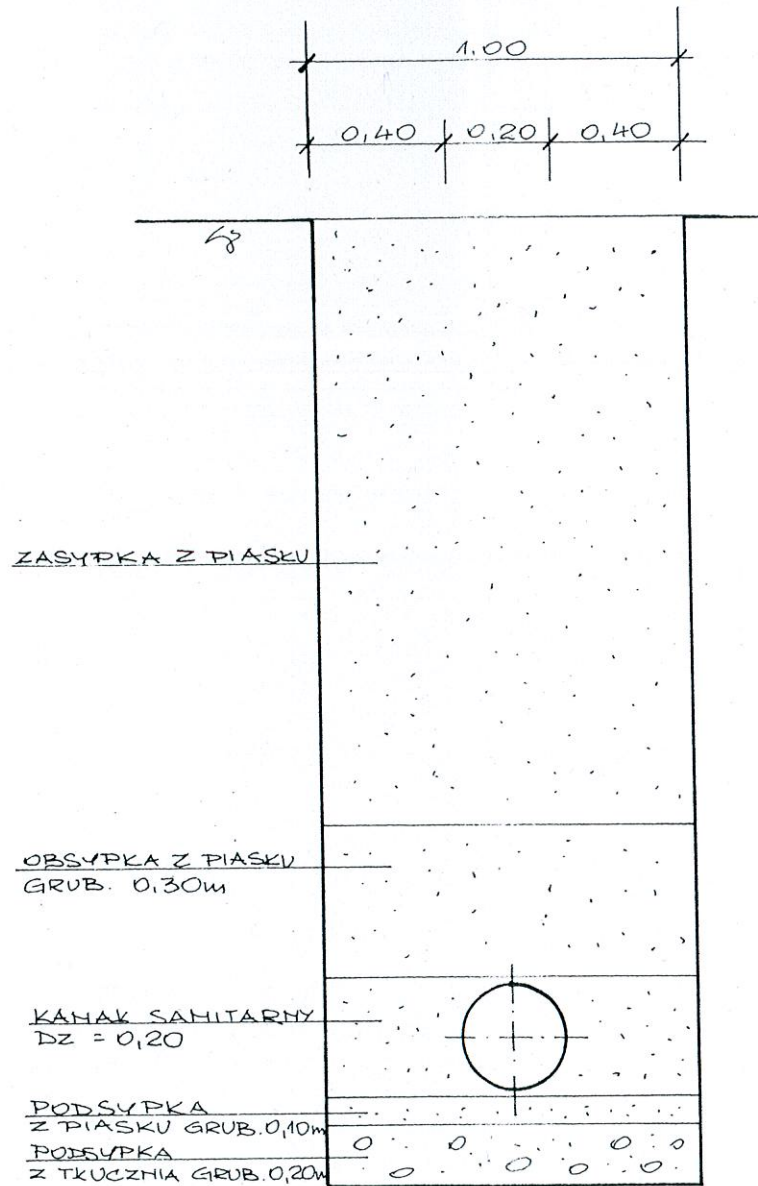

Projekt: Rozbudowa sieci kanalizacyjnej w Rzgowie w ul. Ks. Załuski					
Autor projektu:		Maria Hetman-Nagańska			
Inwestor:		Gmina Rzgów			
Lokalizacja inwestycji:		Rzgów ul. Ks. Załuski			
Skala:	Data:	Projekt Budowlany	Wersja:	Branża:	Rys:
1:10	2012-03-15		1	Sanitarna	
Nazwa rysunku:		PRZEKRÓJ PRZEZ WYKOP			1/1
Projektant:	Imię i nazwisko:	Nr uprawnień:	Podpis		
	Maria Hetman-Nagańska	241/94/WŁ			

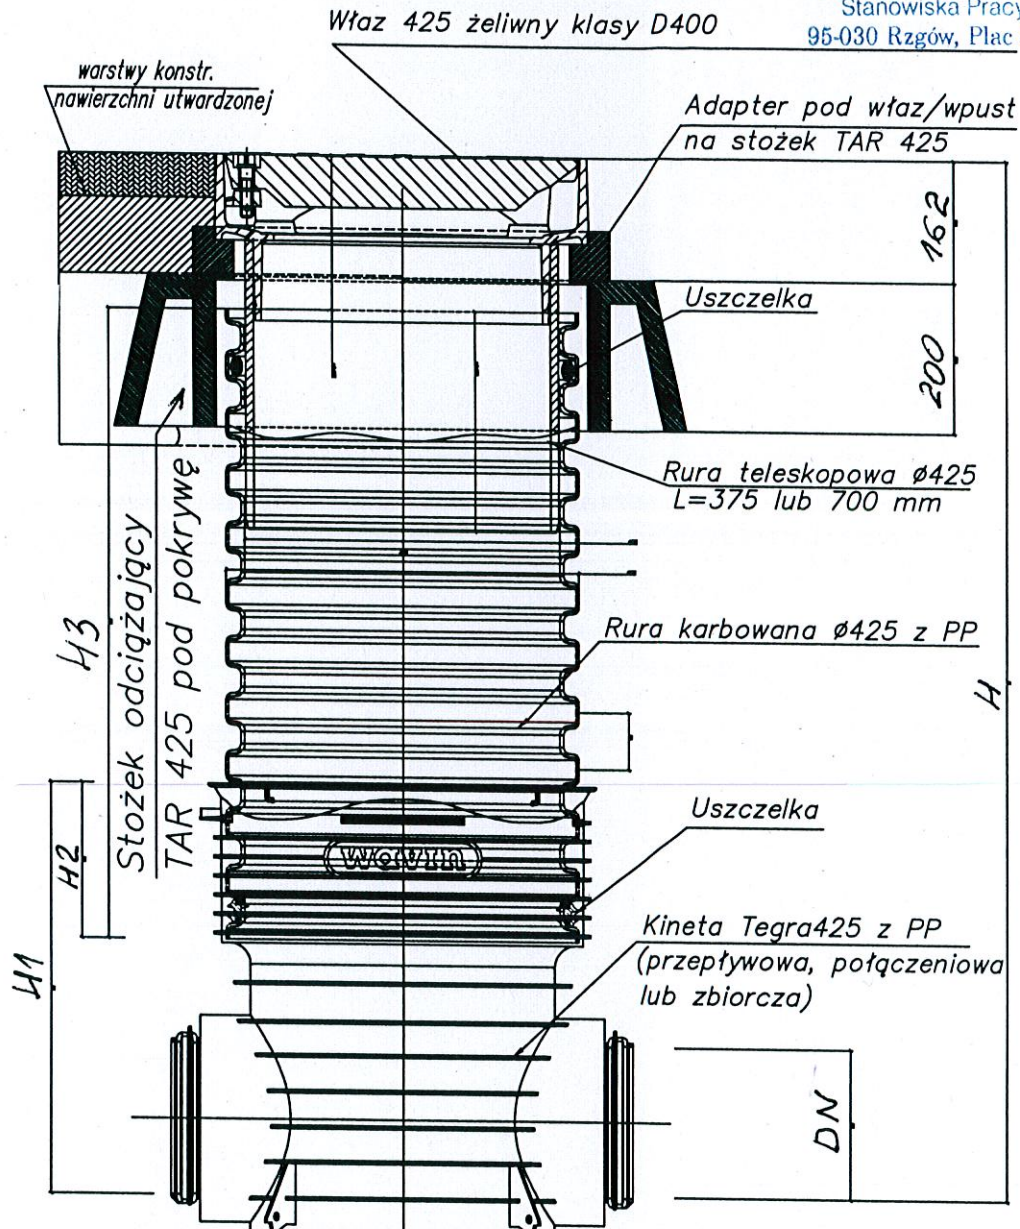

Studzienka inspekcyjna Tegra 425 z rurą teleskopową i wpustem klasy D400 na stożku odciążającym TAR 425

Projekt: Rozbudowa sieci kanalizacyjnej w Rzgowie w ul. Ks. Żaluski				
Autor projektu:		Maria Hetman-Nagańska		
Inwestor:		Gmina Rzgów		
Lokalizacja inwestycji:		Rzgów ul. Ks. Żaluski		
Skala:	Data:	Projekt Budowlany	Wersja:	Branża:
1:10	2012-03-15		1	Sanitarna
Nazwa rysunku:		STUDZIENKA KANALIZACYJNA TEGRA dn 425		Rys:
Projektant:	Imię i nazwisko:	Nr uprawnień:	Podpis	
	Maria Hetman-Nagańska	241/94/WŁ		