


RZĘDNA WLOTU 184,25
RZĘDNA WYLOTU 184,15

WIDOK Z PRZODU

ACR550/70 4 cm
ACI1W50/70 4 cm
izolacja - papa grzewalnia
Plyta żelbetowa
elementy żelbetowe przedpróbkowane

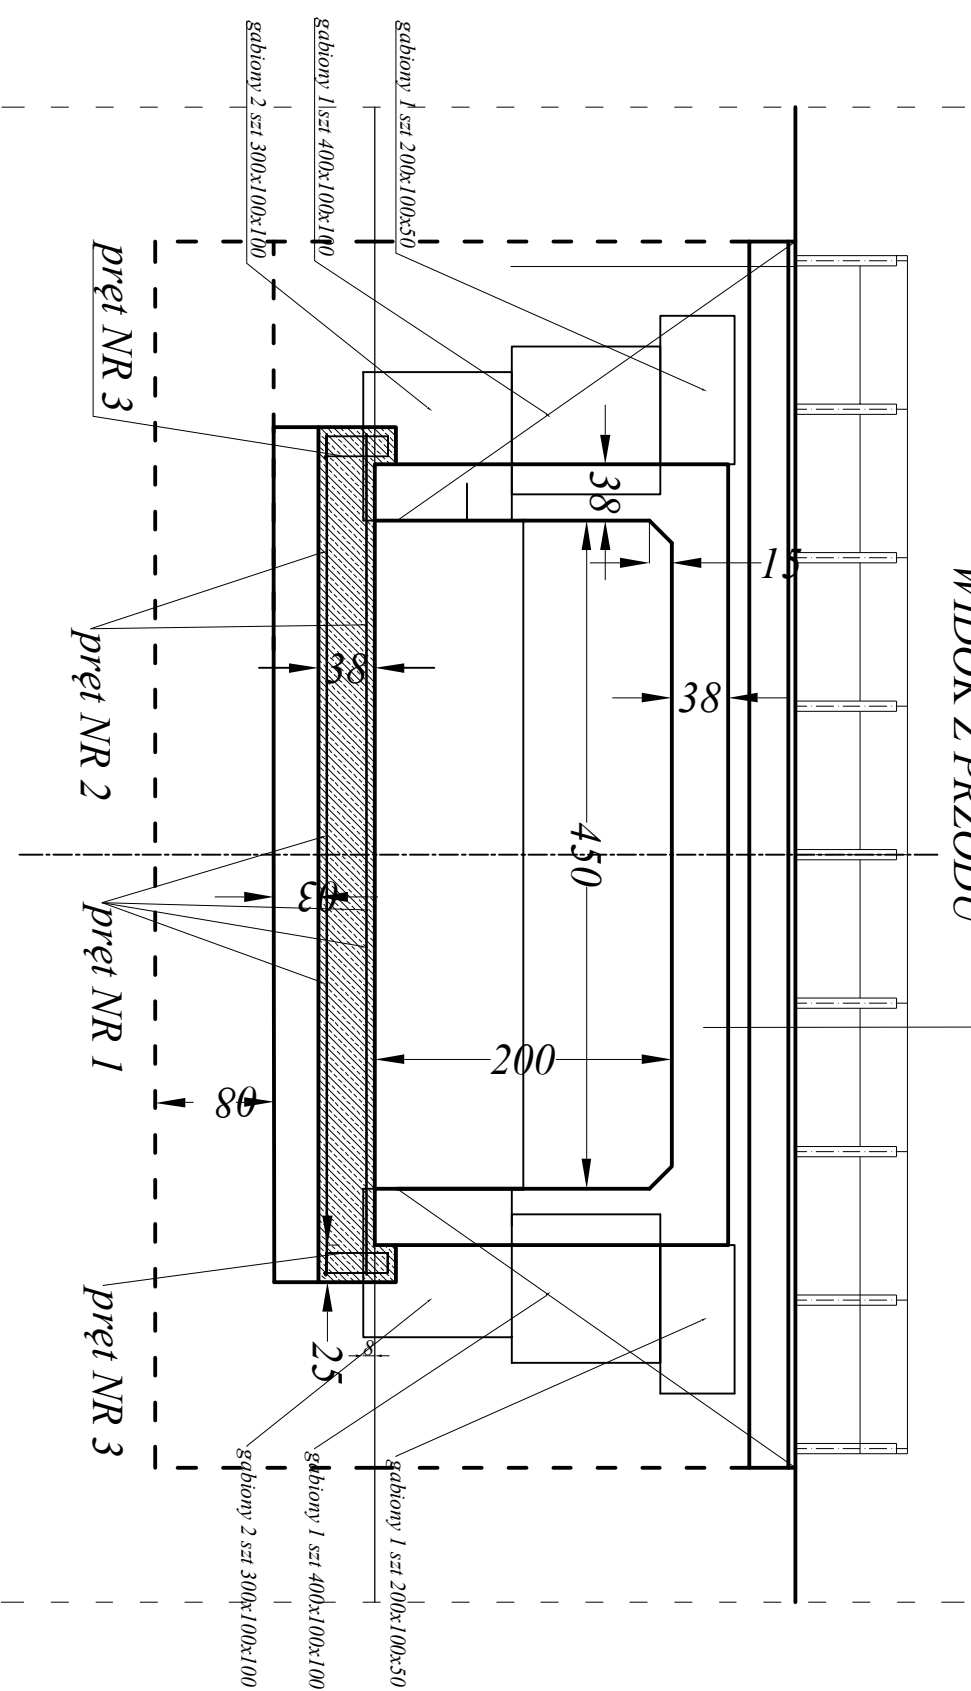

beton C25/30

stal: zbrojenie główne 34GS

strzemiona SIOS-b

Wykonca	Zakład Robót Ogólnobudowlanych i Drogowych 97-300 Piotrków Trybunalski ul. Łódzka 46/13	arkusz
Imię	GMINA RZGÓW	nr rysunku 3
Objekt	BUDOWA PRZEPUSTIARKI NER W CIĄGU UL. ZIELONEJ WRODWE	data : 10.12.2012
Rysunek	Przeprust ramowy 4500 w km 116+400 widok z przodu	imiona nr część drogową
Projektant	mgr inż. EDUARD GRĘBZIEŃSKI	podpis
Czytownik	upr. w specjalności inżynierji-samochodowej CI.N. 13388/17888	