


## Wykres profili - Linia trasowania ZIELONA

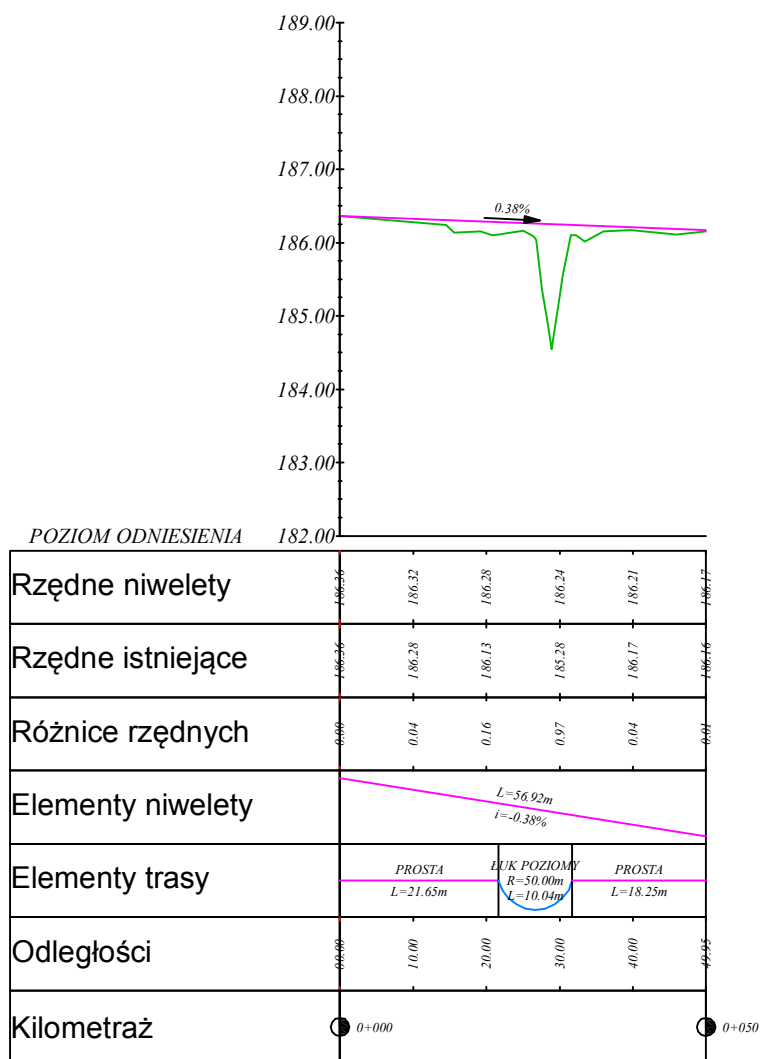

Wykonawca	ZAKŁAD ROBÓT OGÓLNOBUDOWLANYCH DROGOWYCH UL. ŁÓDZKA 46/13 97-300 PIOTRKÓW TRYBUNALSKI	arkusz 1 branża drogowo-mostowa
Inwestor	GMINA RZGÓW PL. 500-LECIA 22 95-030 RZGÓW	strona 2
Obiekt	PROJEKT PRZEBUDOWY MOSTU NA RZECIE NER, NA PRZEPUST ŻELBETOWY SKRZYŃKOWY DWUDZIELNY W CIĄGU UL. ZIEŁONEJ W RZGOWIE działka nr 560, 817, 880 OBRĘB RZGÓW POWIAT ŁÓDZKI-WSCHÓDNI	data : grudzień 2012 skala : 1:500
Rysunek	PROFIL PODŁUŻNY REMONTOWANEGO ODCINKA ULICY ZIEŁONEJ W RZGOWIE	umowa nr :
Projektant cz. drogowej	mgr inż. EDWARD GRZEGORZEWSKI upr. w specjalności inżynieria-transportowa L.A.N. 18388/178/88	podpis