


1626/23

GMINA RZGÓW  
PLAC 500-LECIA 22  
95-030 R Z G O W  
NIP: 282506012, I. 472057827

RYS. 1

PLAN ZAGOSPODAROWANIA

SKALA 1:100

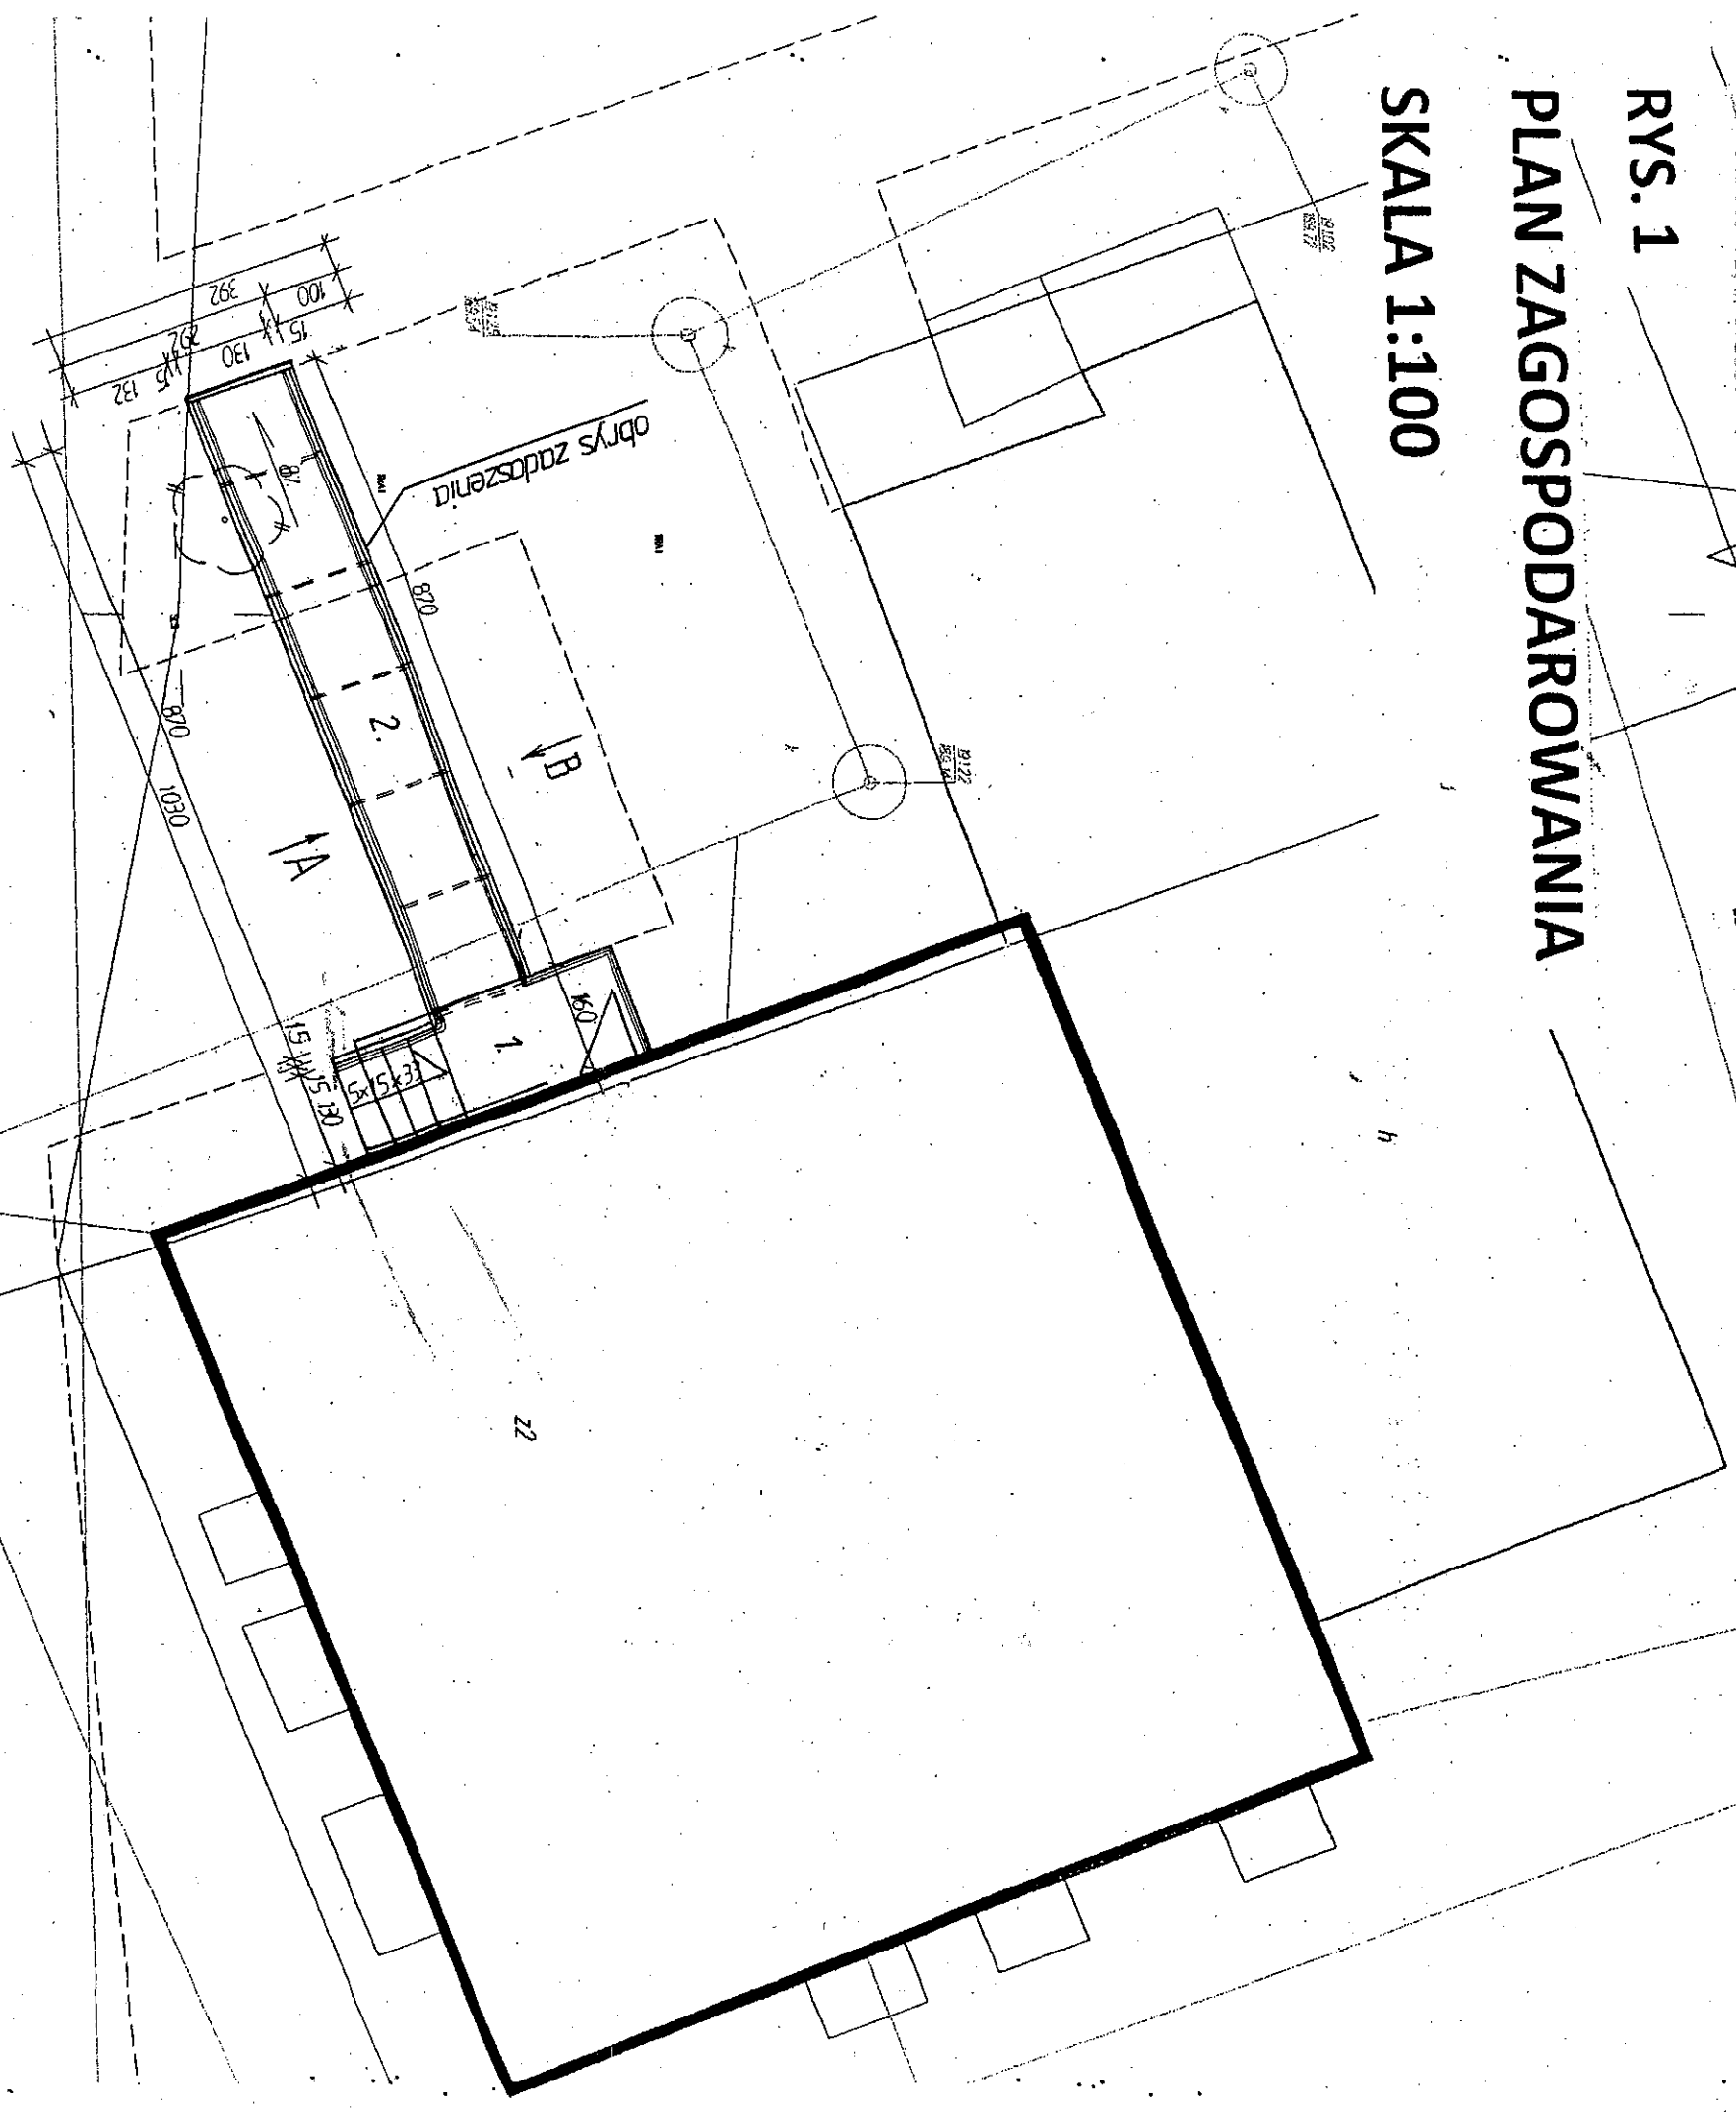

REMONT SCHODÓW I BUDOWA PODJAZDU  
DLA NIEPEŁNOSPRAWNYCH DO BUDYNKU  
REHABILITACJI GPZ W RZGOWIE

LEGENDA:

1. REMONT SCHODÓW W ISTNIEJĄCYM OBRYSIE
2. PODJAZD DLA NIEPEŁNOSPRAWNYCH Z

BURMISTRZ  
*Appelwink*  
Jan Mielczarek

STAROSTWO POWIATOWE W ŁOŹY  
Biuro Techniczne w Wydziale Budownictwa,  
Geologii i Gospodarki Nieruchomościami  
Staszowska 7a, Ryki w Rzgowie  
95-030 Rzgów, Plac 500-lecia 22