


GMINA RZGÓW  
 PLAC 500-LECIA 22  
 95-030 R Z G Ó W  
 NIP 7282606012, R. 472057827

STAROSTWO POWIATOWE W ŁOŃZI  
 Referat Budownictwa w Wydziale Budownictwa,  
 Geodezji i Gospodarki Nieruchomościami  
 Stanowiska Pracy w Rzgowie  
 95-030 Rzgów, Plac 500-lecia 22

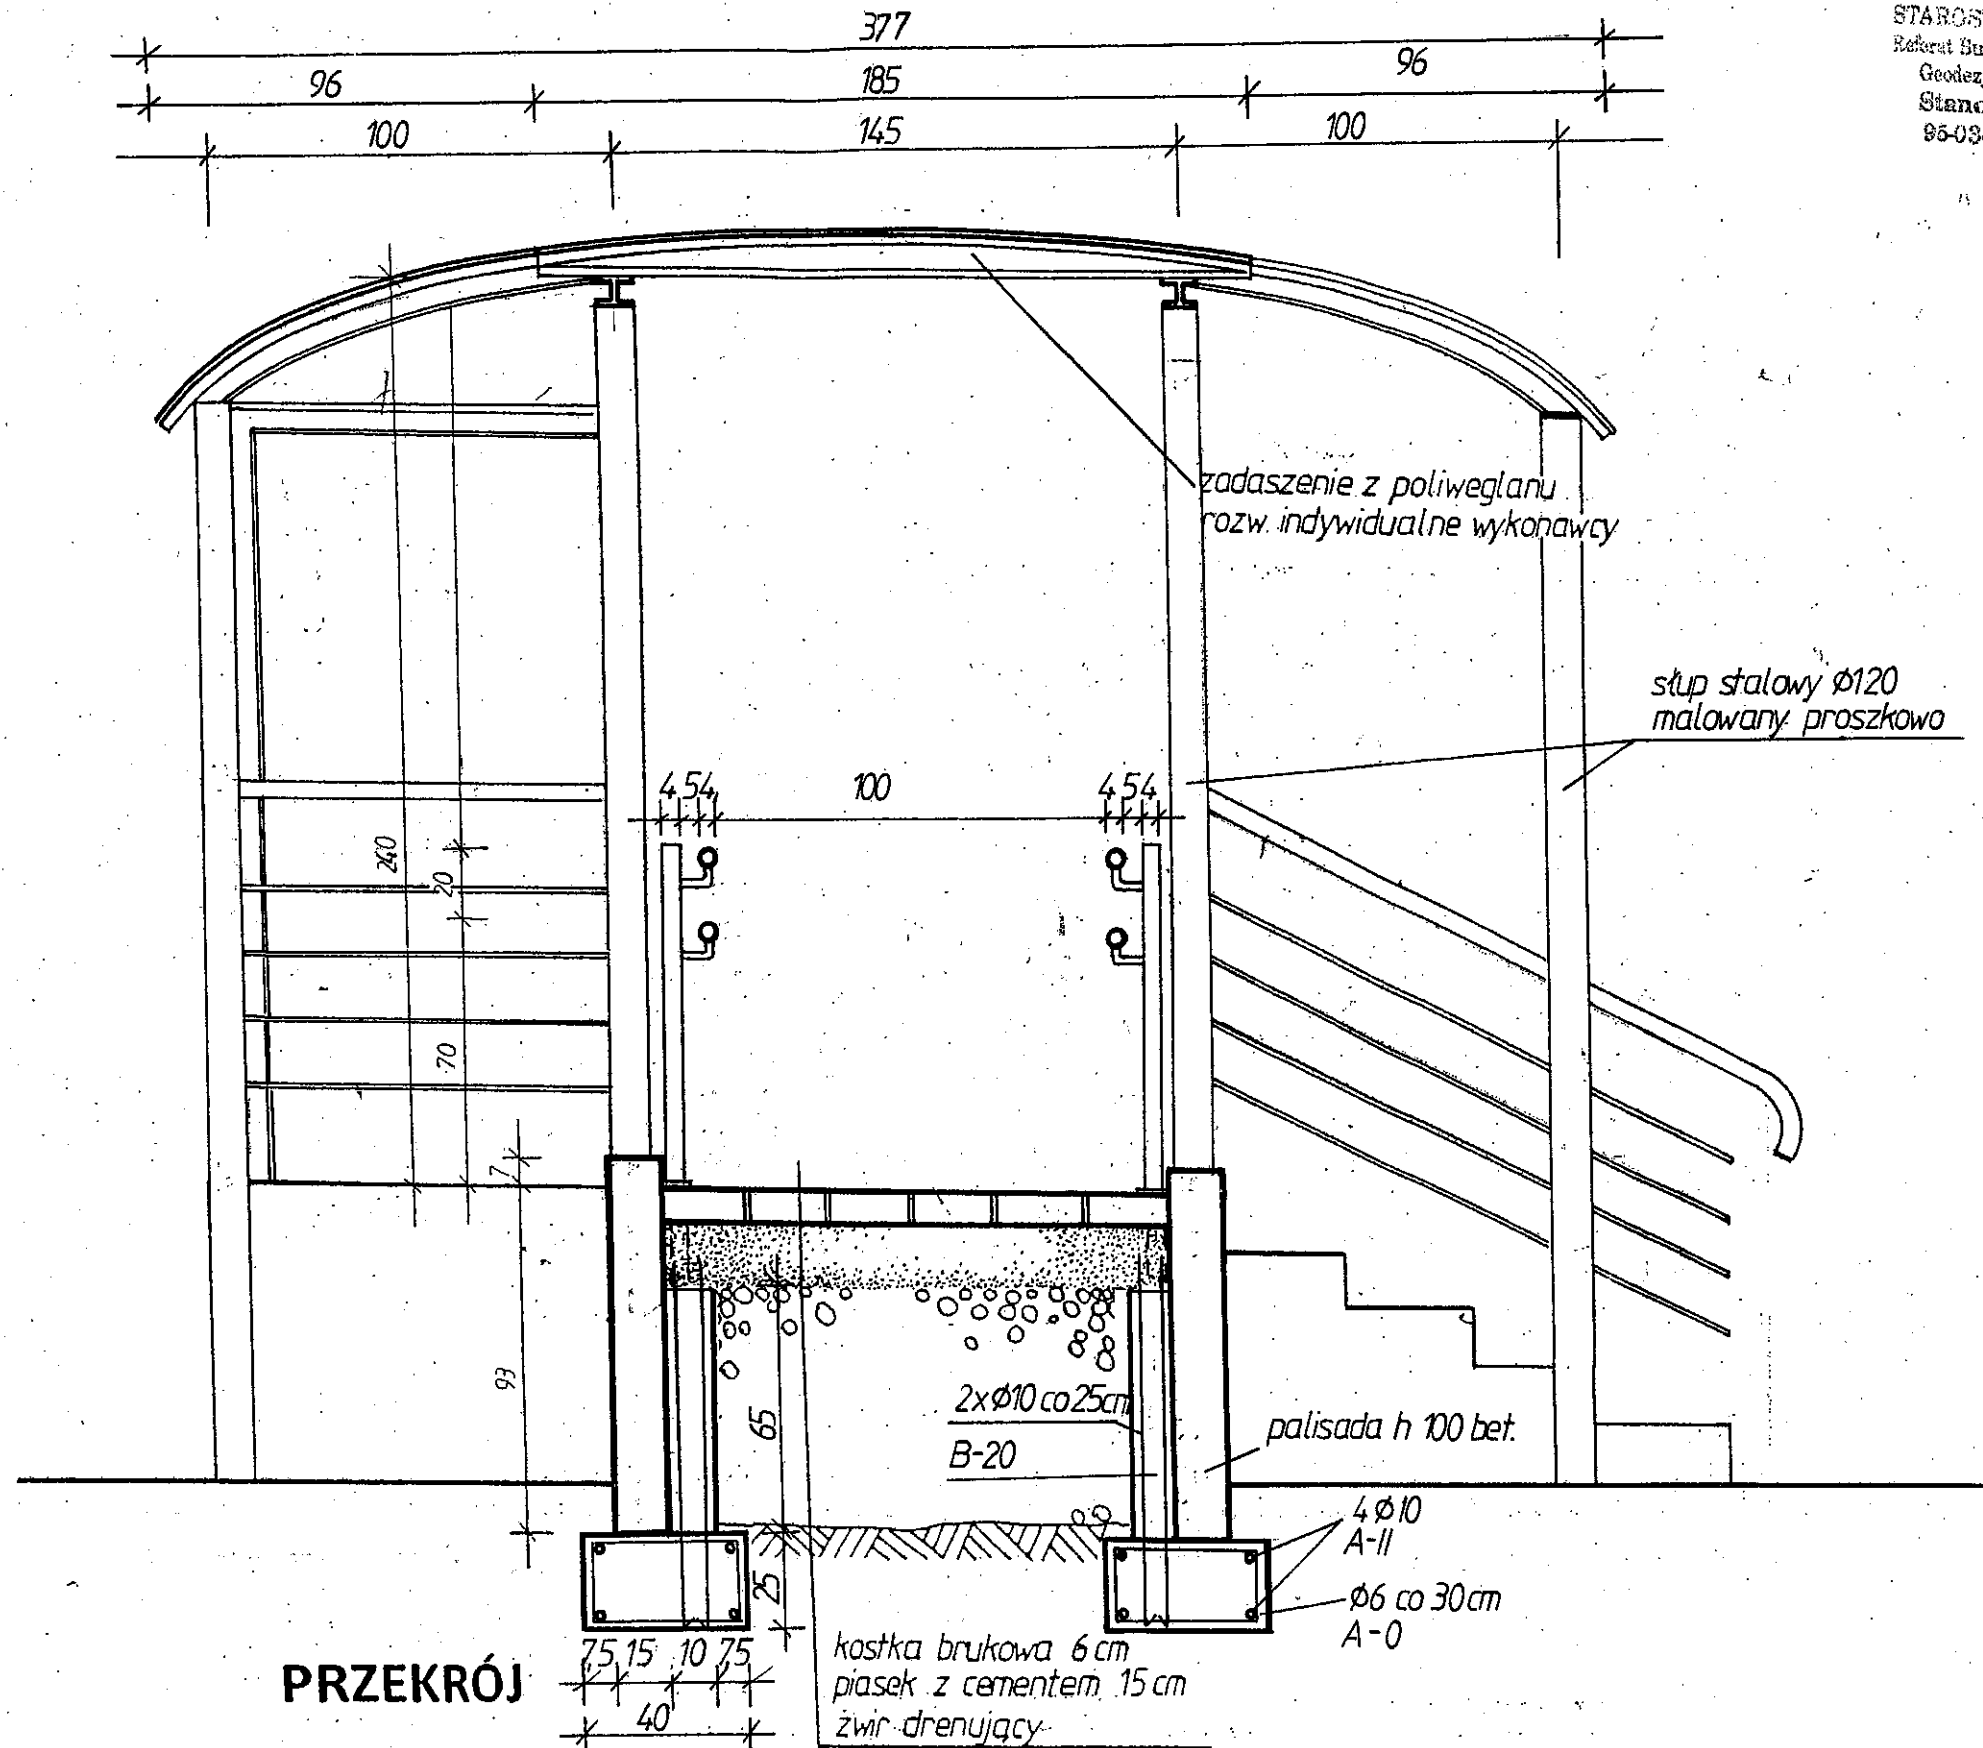

PRZEKRÓJ

SKALA 1:20

PODJAZD DLA NIEPEŁNOSPRAWNYCH DO BUDYNKU  
 REHABILITACJI GPZ W RZGOWIE

BURMISTRZ  
*Jan Mielczarek*