


WIDOK B

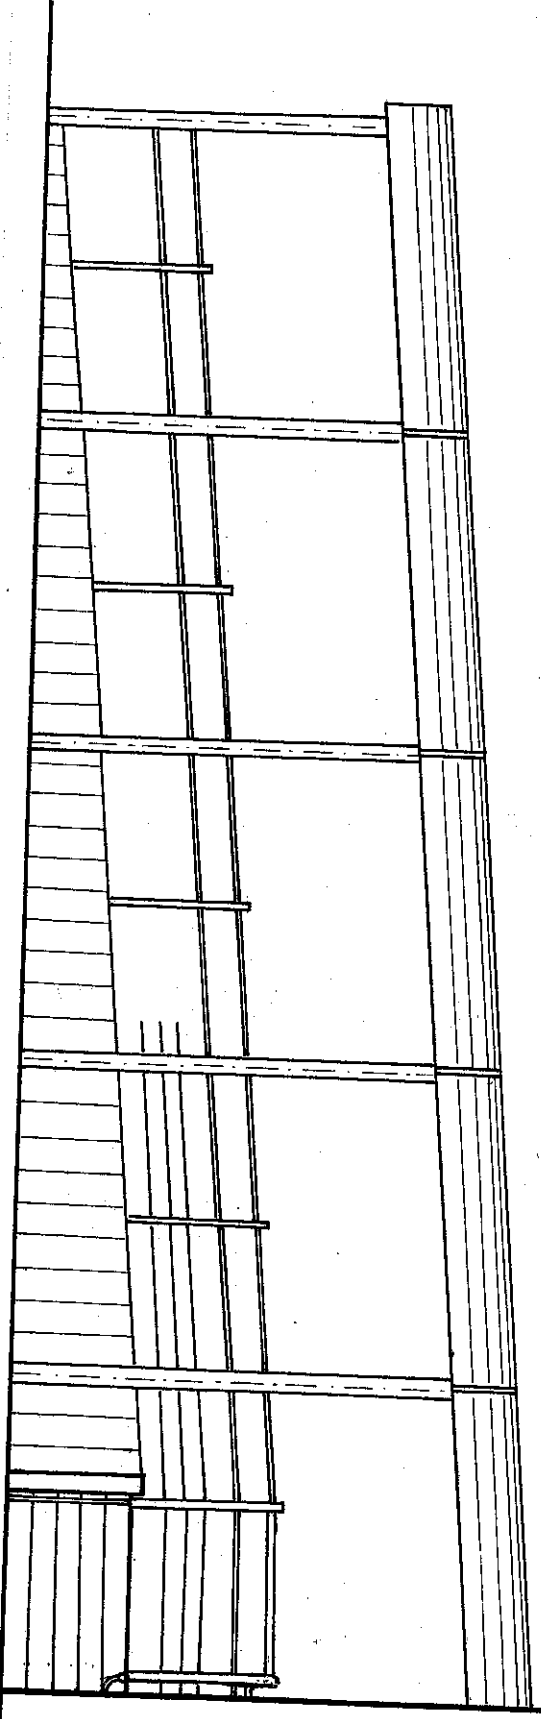

WIDOK A

STAROSTWO POWIATOWE W ŁONZI
Biuro Budownictwa w Wydziale Budownictwa,
Geodezji i Gospodarki Nieruchomościami
Stanowiska Pracy w Rzgowie
96-030 Rzgów, Plac 500-lecia 22

SKALA 1:50