



KONCEPCJA ZAGOSPODAROWANIA PARKU MIEJSKIEGO NA RYNKU 500-LECIA W RZGOWIE

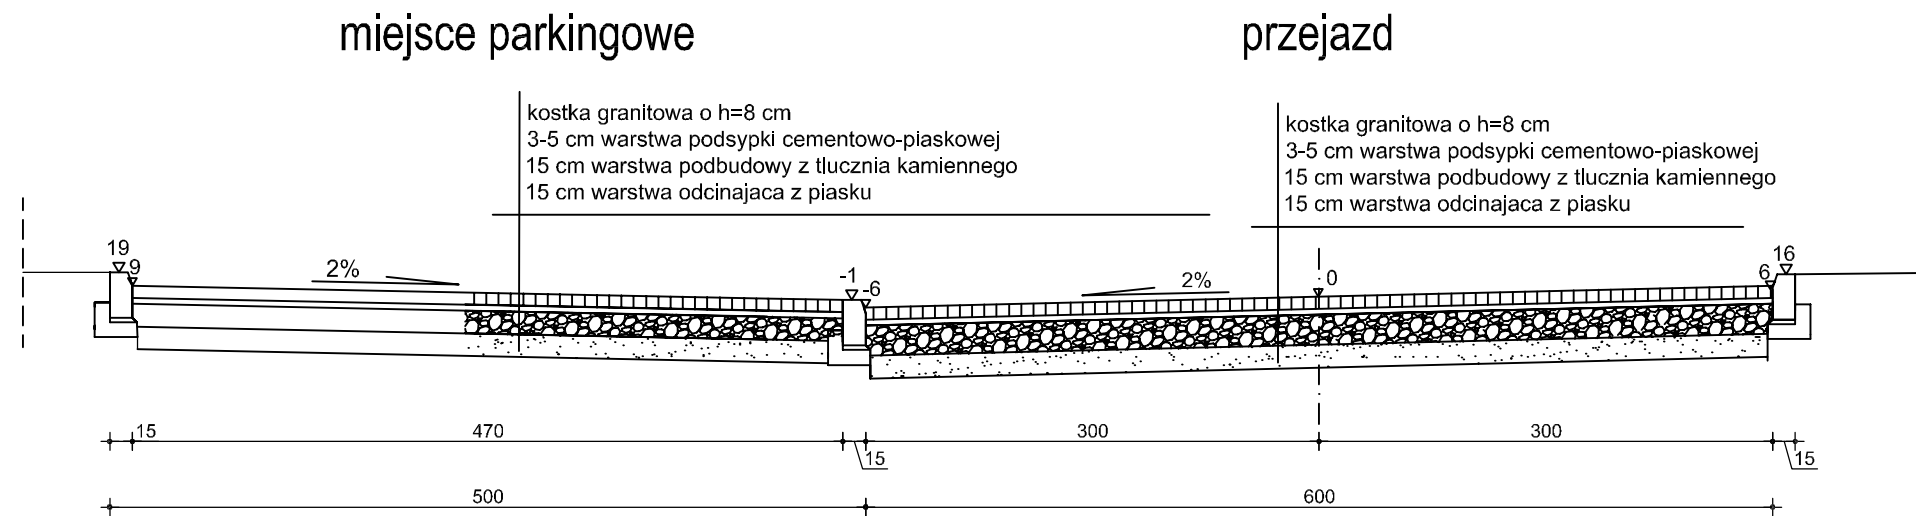

PRZEKRÓJ PARKINGU
przejazd 6.0 m - miejsce park. 5.0 m

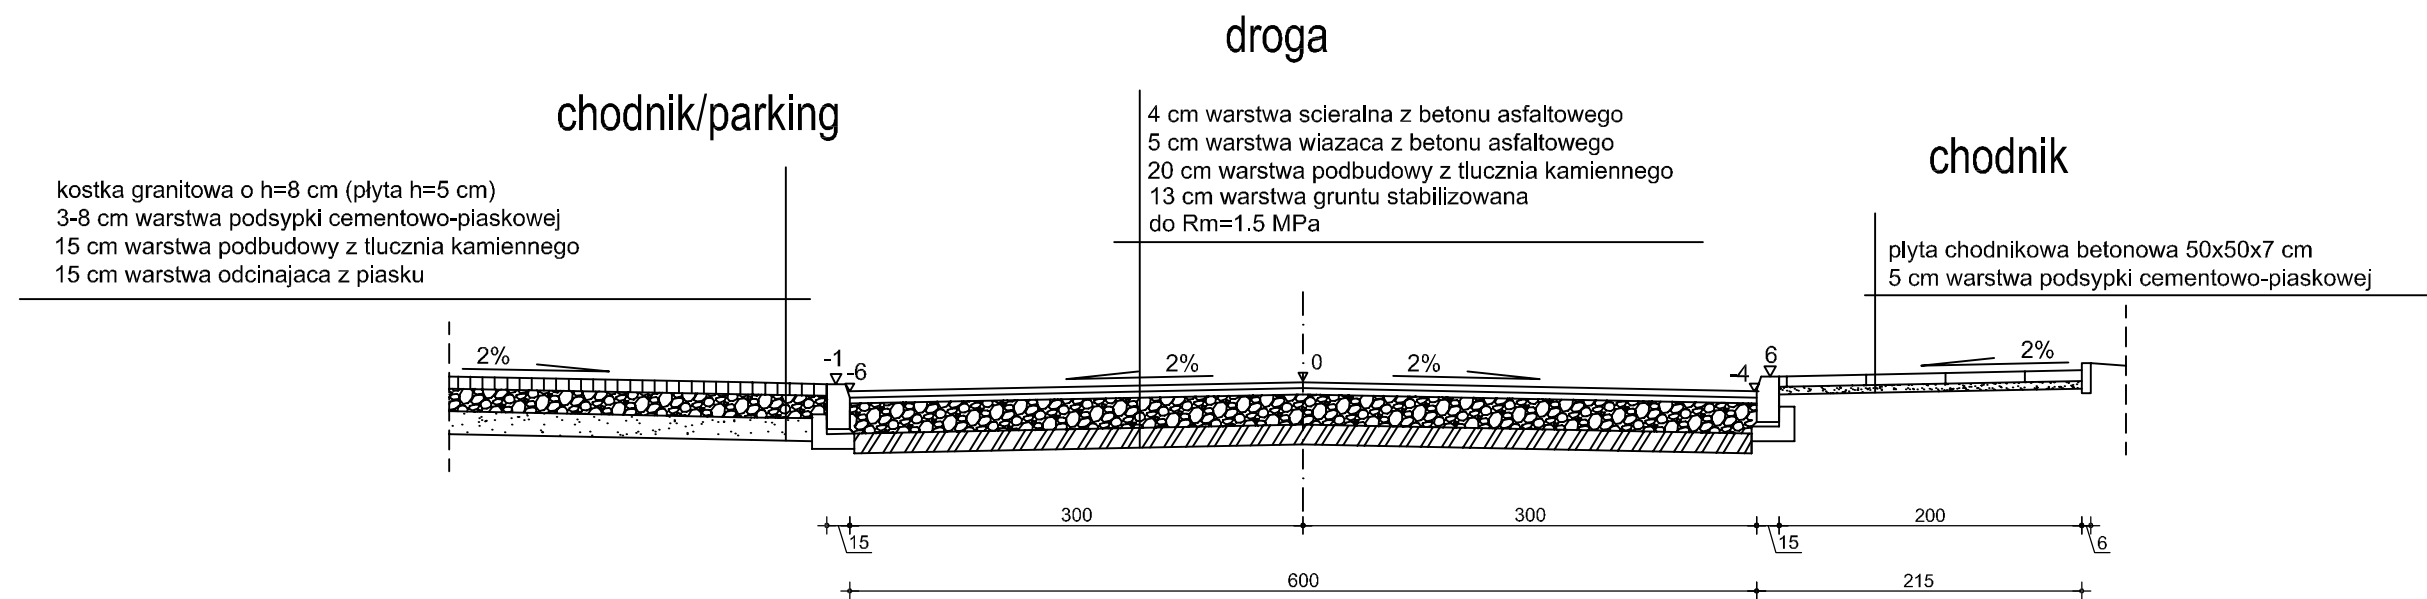

PRZEKRÓJ DROGI
droga 6.0 m - chodnik 2.0 m

