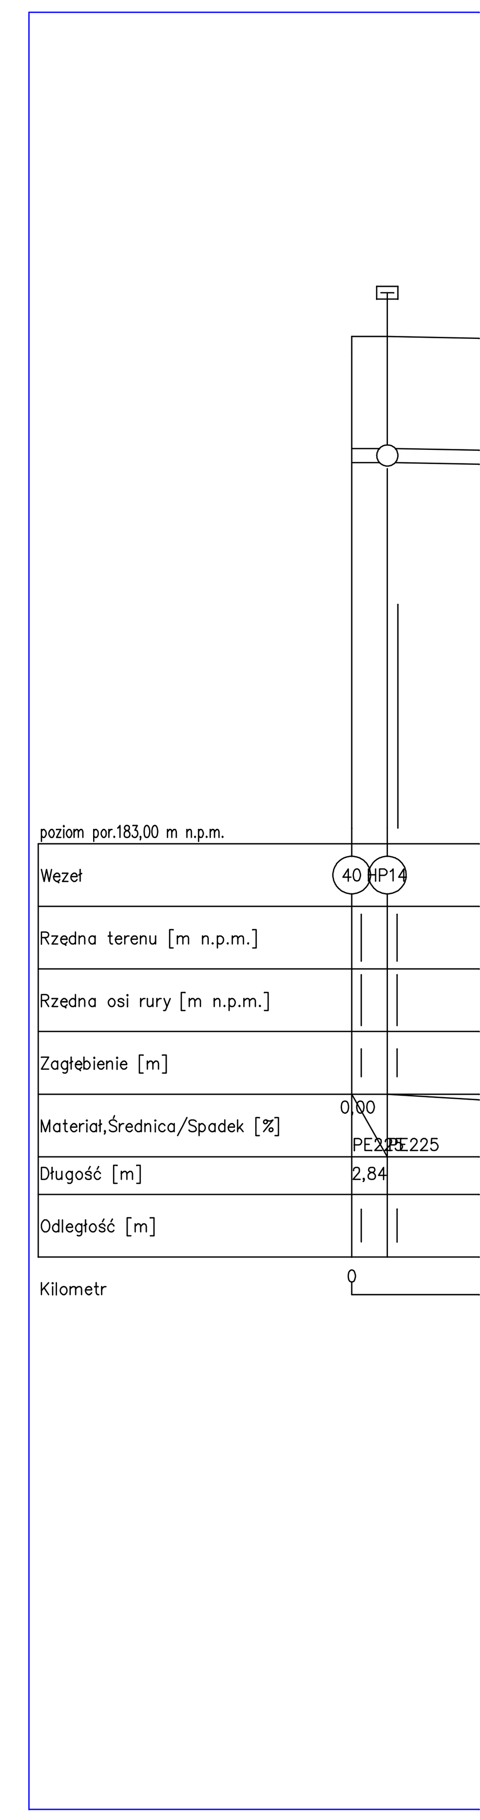| | | |
|---|---|---|
| Gmina Rzgów<br>Plac 500-lecia 22<br>95-030 Rzgów | projektant:<br>nazwisko,imię<br>nr.upr.bud. | inż Roman Kostyła<br>UAN.V.8388(35)88<br>UAN.IV-10220/167/82<br>UAN.IV.7342(68)91 |
| Wodociąg d=225PE SDR17 PN10<br>z przełączeniami przyłączy<br>w Starowej Górze ul Graniczna<br>i Rzgowie ul. Górna | podpis: | |
| profil podłużny trasy<br>wodociągu | skala:<br>1:500 | format:<br>4xA3 · nr.rys:<br>5. |