22–22
PIK. 0+960.00
W= 1.03m2 N=3.00m2

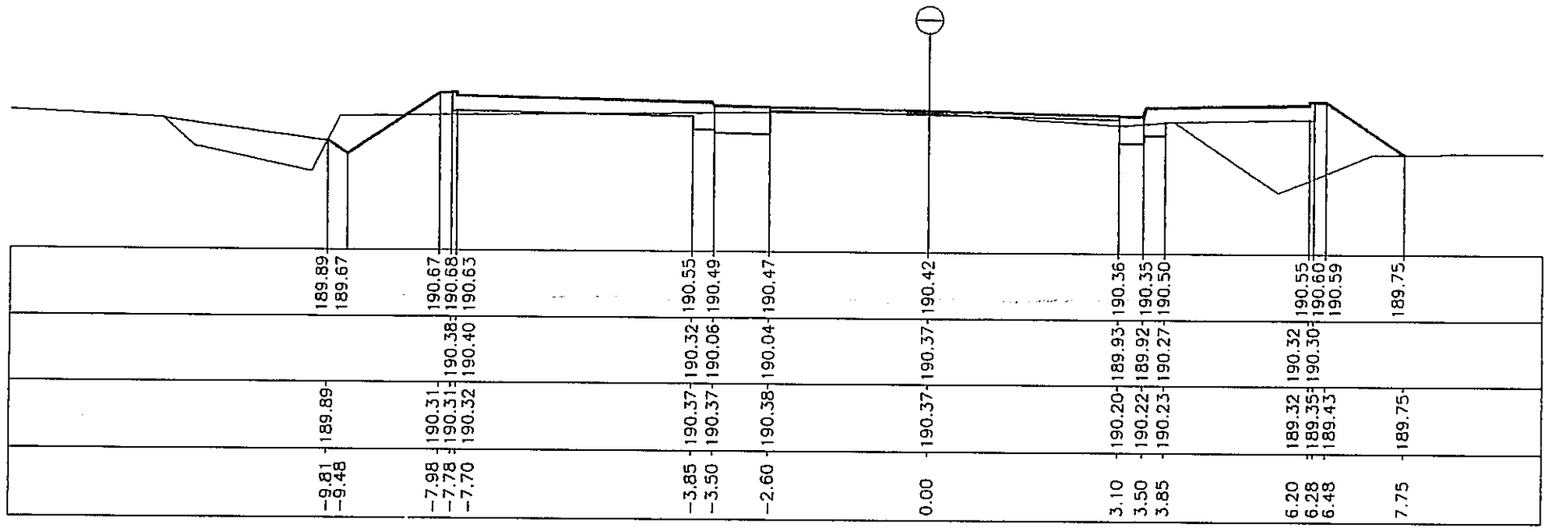

23–23
PIK. 1+000.00
W= 1.17m2 N=0.63m2

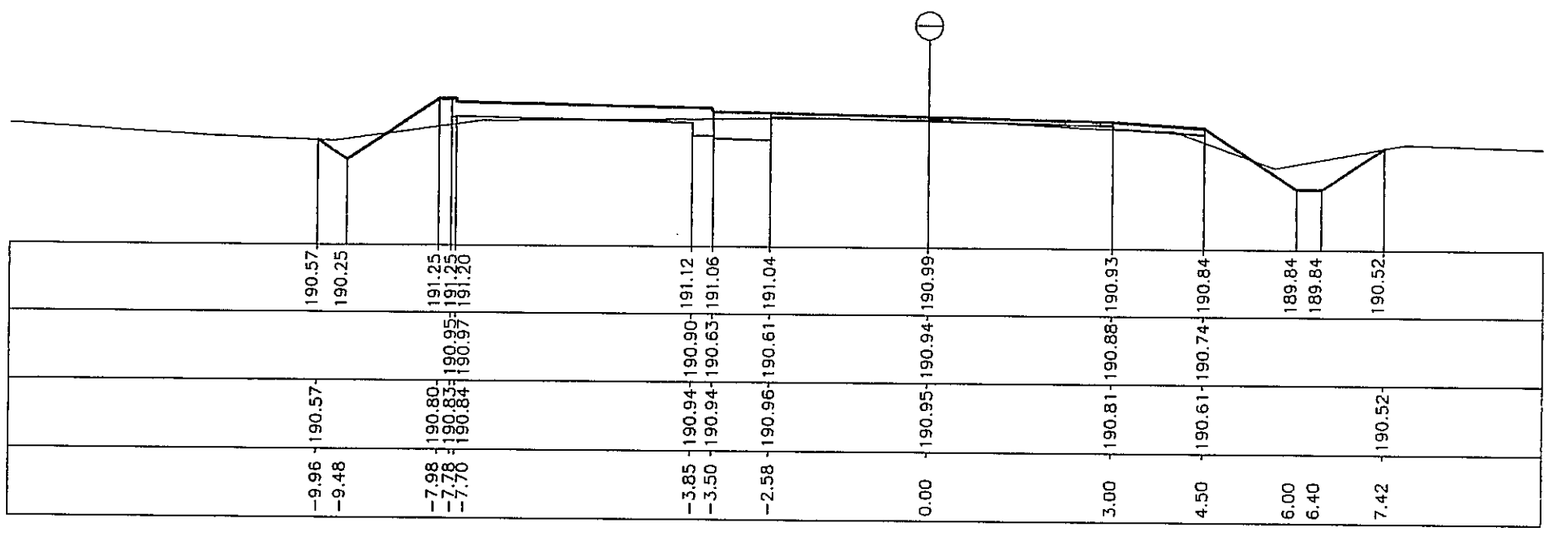

24–24
PIK. 1+040.00
W= 1.95m2 N=0.34m2

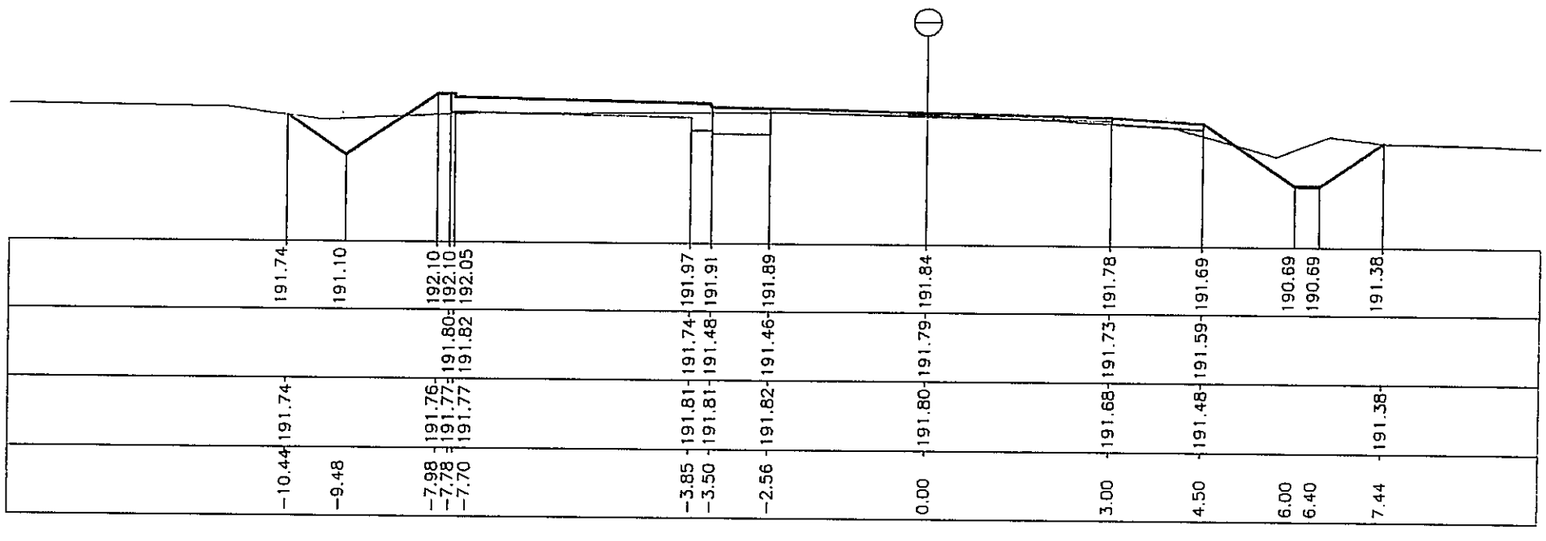

RYSUNEK nr 6.8