

**UCHWAŁA Nr V/26/2002
RADY GMINY RZGÓW
z dnia 30 grudnia 2002 r.**

w sprawie: przystąpienia do sporządzenia miejscowego planu zagospodarowania przestrzennego części miejscowości Rzgów, (ul. Wąwozowa, Kusocińskiego, Rzemieślnicza, Tuszyńska) w granicach określonych w załączniku graficznym.

Na podstawie art. 7 ust. 1 pkt 1, art. 18 ust. 2 pkt 5 Ustawy z dnia 8 marca 1990 roku o samorządzie gminnym (tekst jednolity z 2001 r. Dz. U. Nr 142, póź. 1591 z późniejszymi zmianami), w związku z art. 12 ust. 1, 2 i 4 Ustawy z dnia 7 lipca 1994 roku o zagospodarowaniu przestrzennym (tekst jednolity Dz. U. z 1999r. Nr 15, póź. 139 z późniejszymi zmianami)

Rada Gminy Rzgów


uchwala, co następuje

§ 1. Przystąpić do sporządzenia miejscowego planu zagospodarowania przestrzennego dla części miejscowości Rzgów (ul. Wąwozowa, Kusocińskiego, Rzemieślnicza, Tuszyńska) oznaczonej w załączniku graficznym kolorem zielonym z przeznaczeniem pod zabudowę mieszkaniową.

§ 2. Przedmiot i zakres przygotowania planu będzie odpowiadać problematyce wyszczególnionej w art. 10 ust. 1 pkt 1-10 ustawy o zagospodarowaniu przestrzennym oraz ustaleń ust. 3 w/wym. artykułu.

§ 3. Zobowiązuje się Wójta Gminy Rzgów do prawidłowego przeprowadzenia trybu opracowania planu a w szczególności do wykonywania czynności wynikających z art. 18 Ustawy o zagospodarowaniu przestrzennym.

§ 4. Uchwała wchodzi w życie z dniem podjęcia i podlega ogłoszeniu w sposób zwyczajowo przyjęty na terenie Gminy Rzgów.

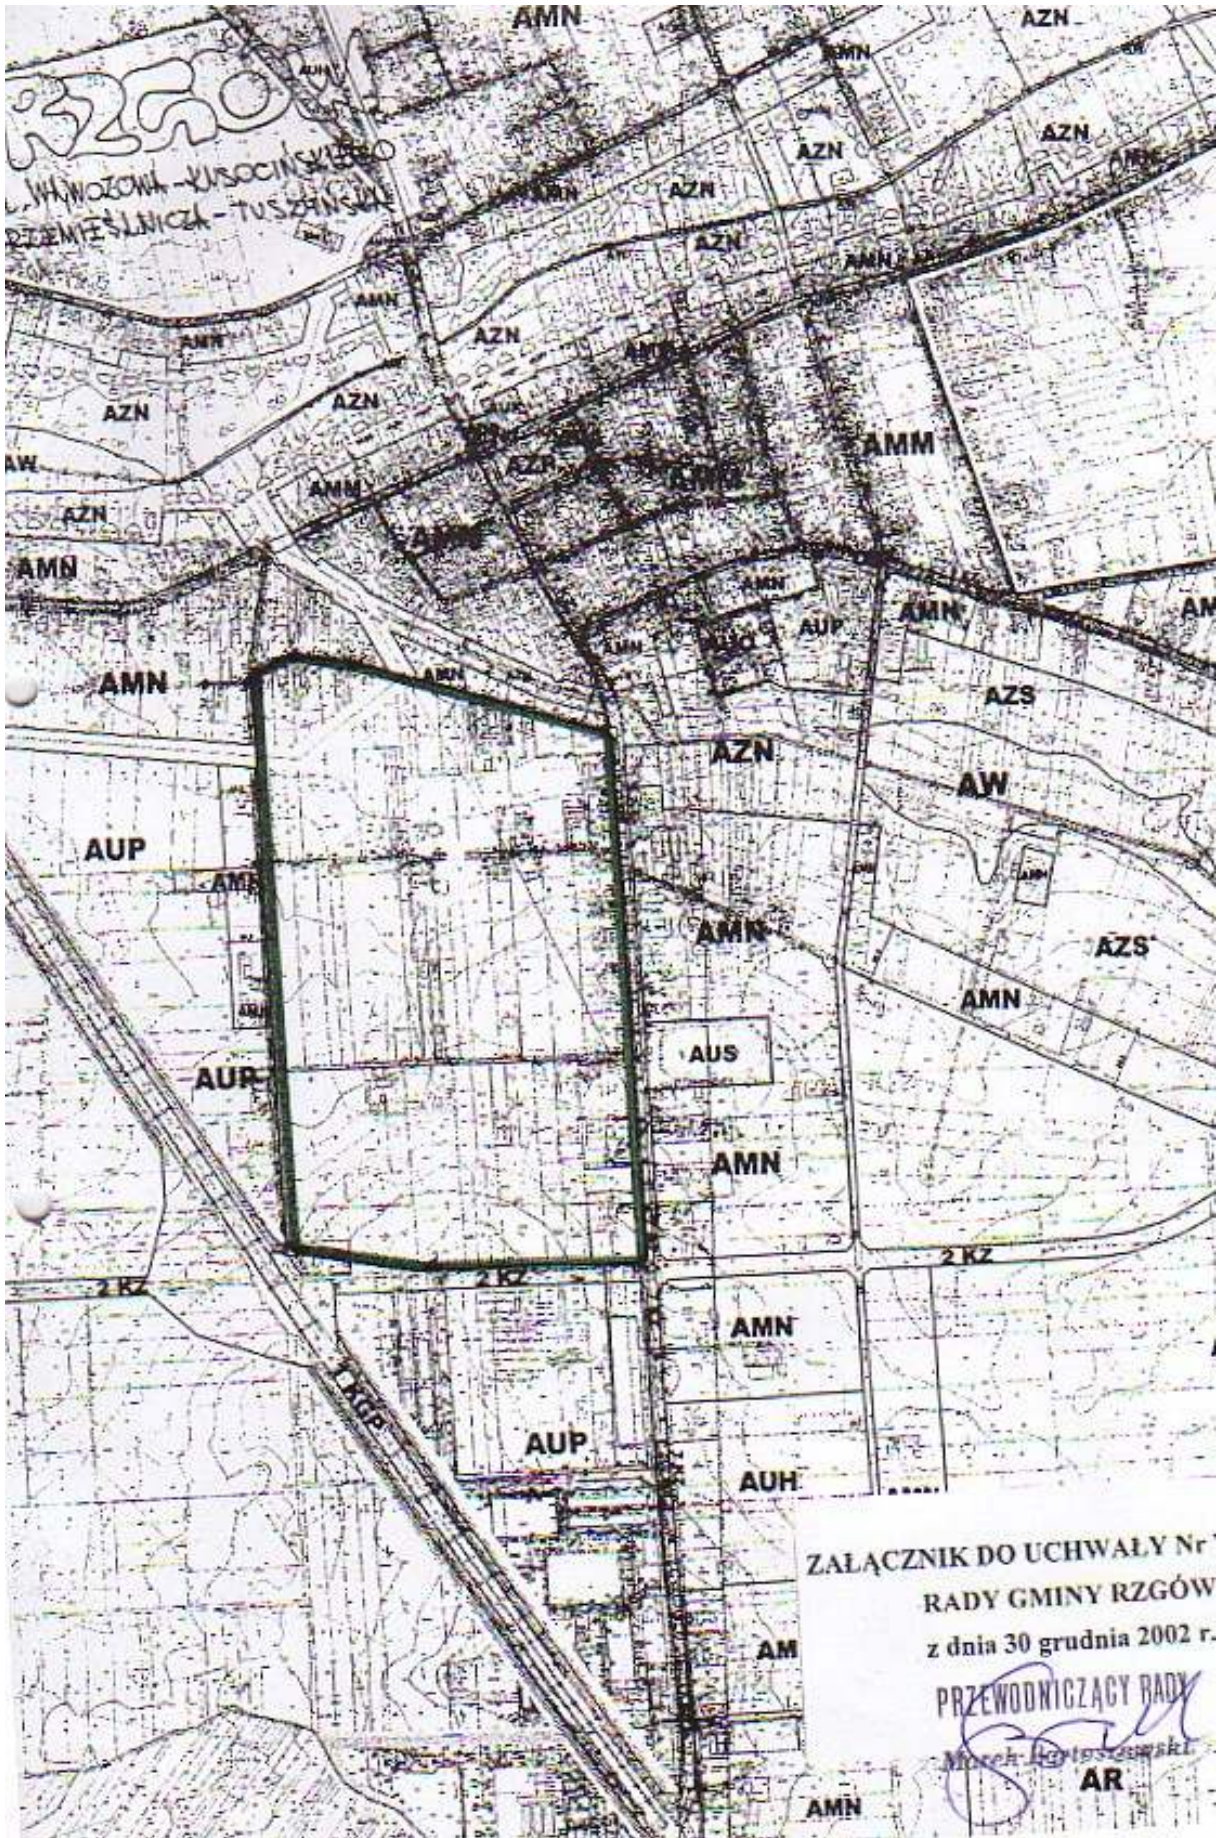

WYMOŻONA - KUSOCINSKIEGO
RZEMIEŚLNICZA - TUSZANSKA

ZAŁĄCZNIK DO UCHWAŁY Nr 1
RADY GMINY RZGÓW
z dnia 30 grudnia 2002 r.
PRZEWODNICZĄCY RADY
[Signature]
AR