

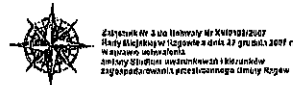


ZMIANA STUDIUM UWARUNKOWAŃ I KIERUNKÓW ZAGOSPODAROWANIA PRZESTRZENNEGO GMINY RZGÓW

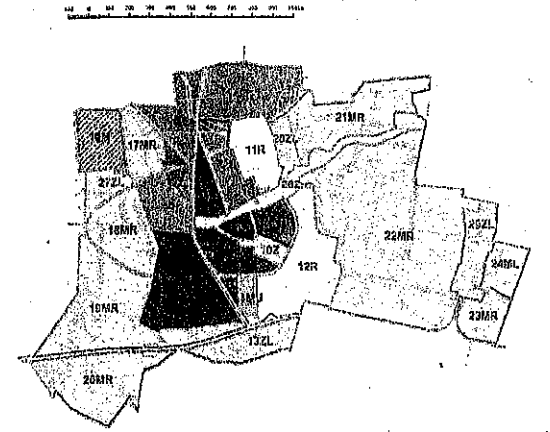

KIERUNKI ROZWOJU PRZESTRZENNEGO

SKALA OPRACOWANIA 1 : 10 000

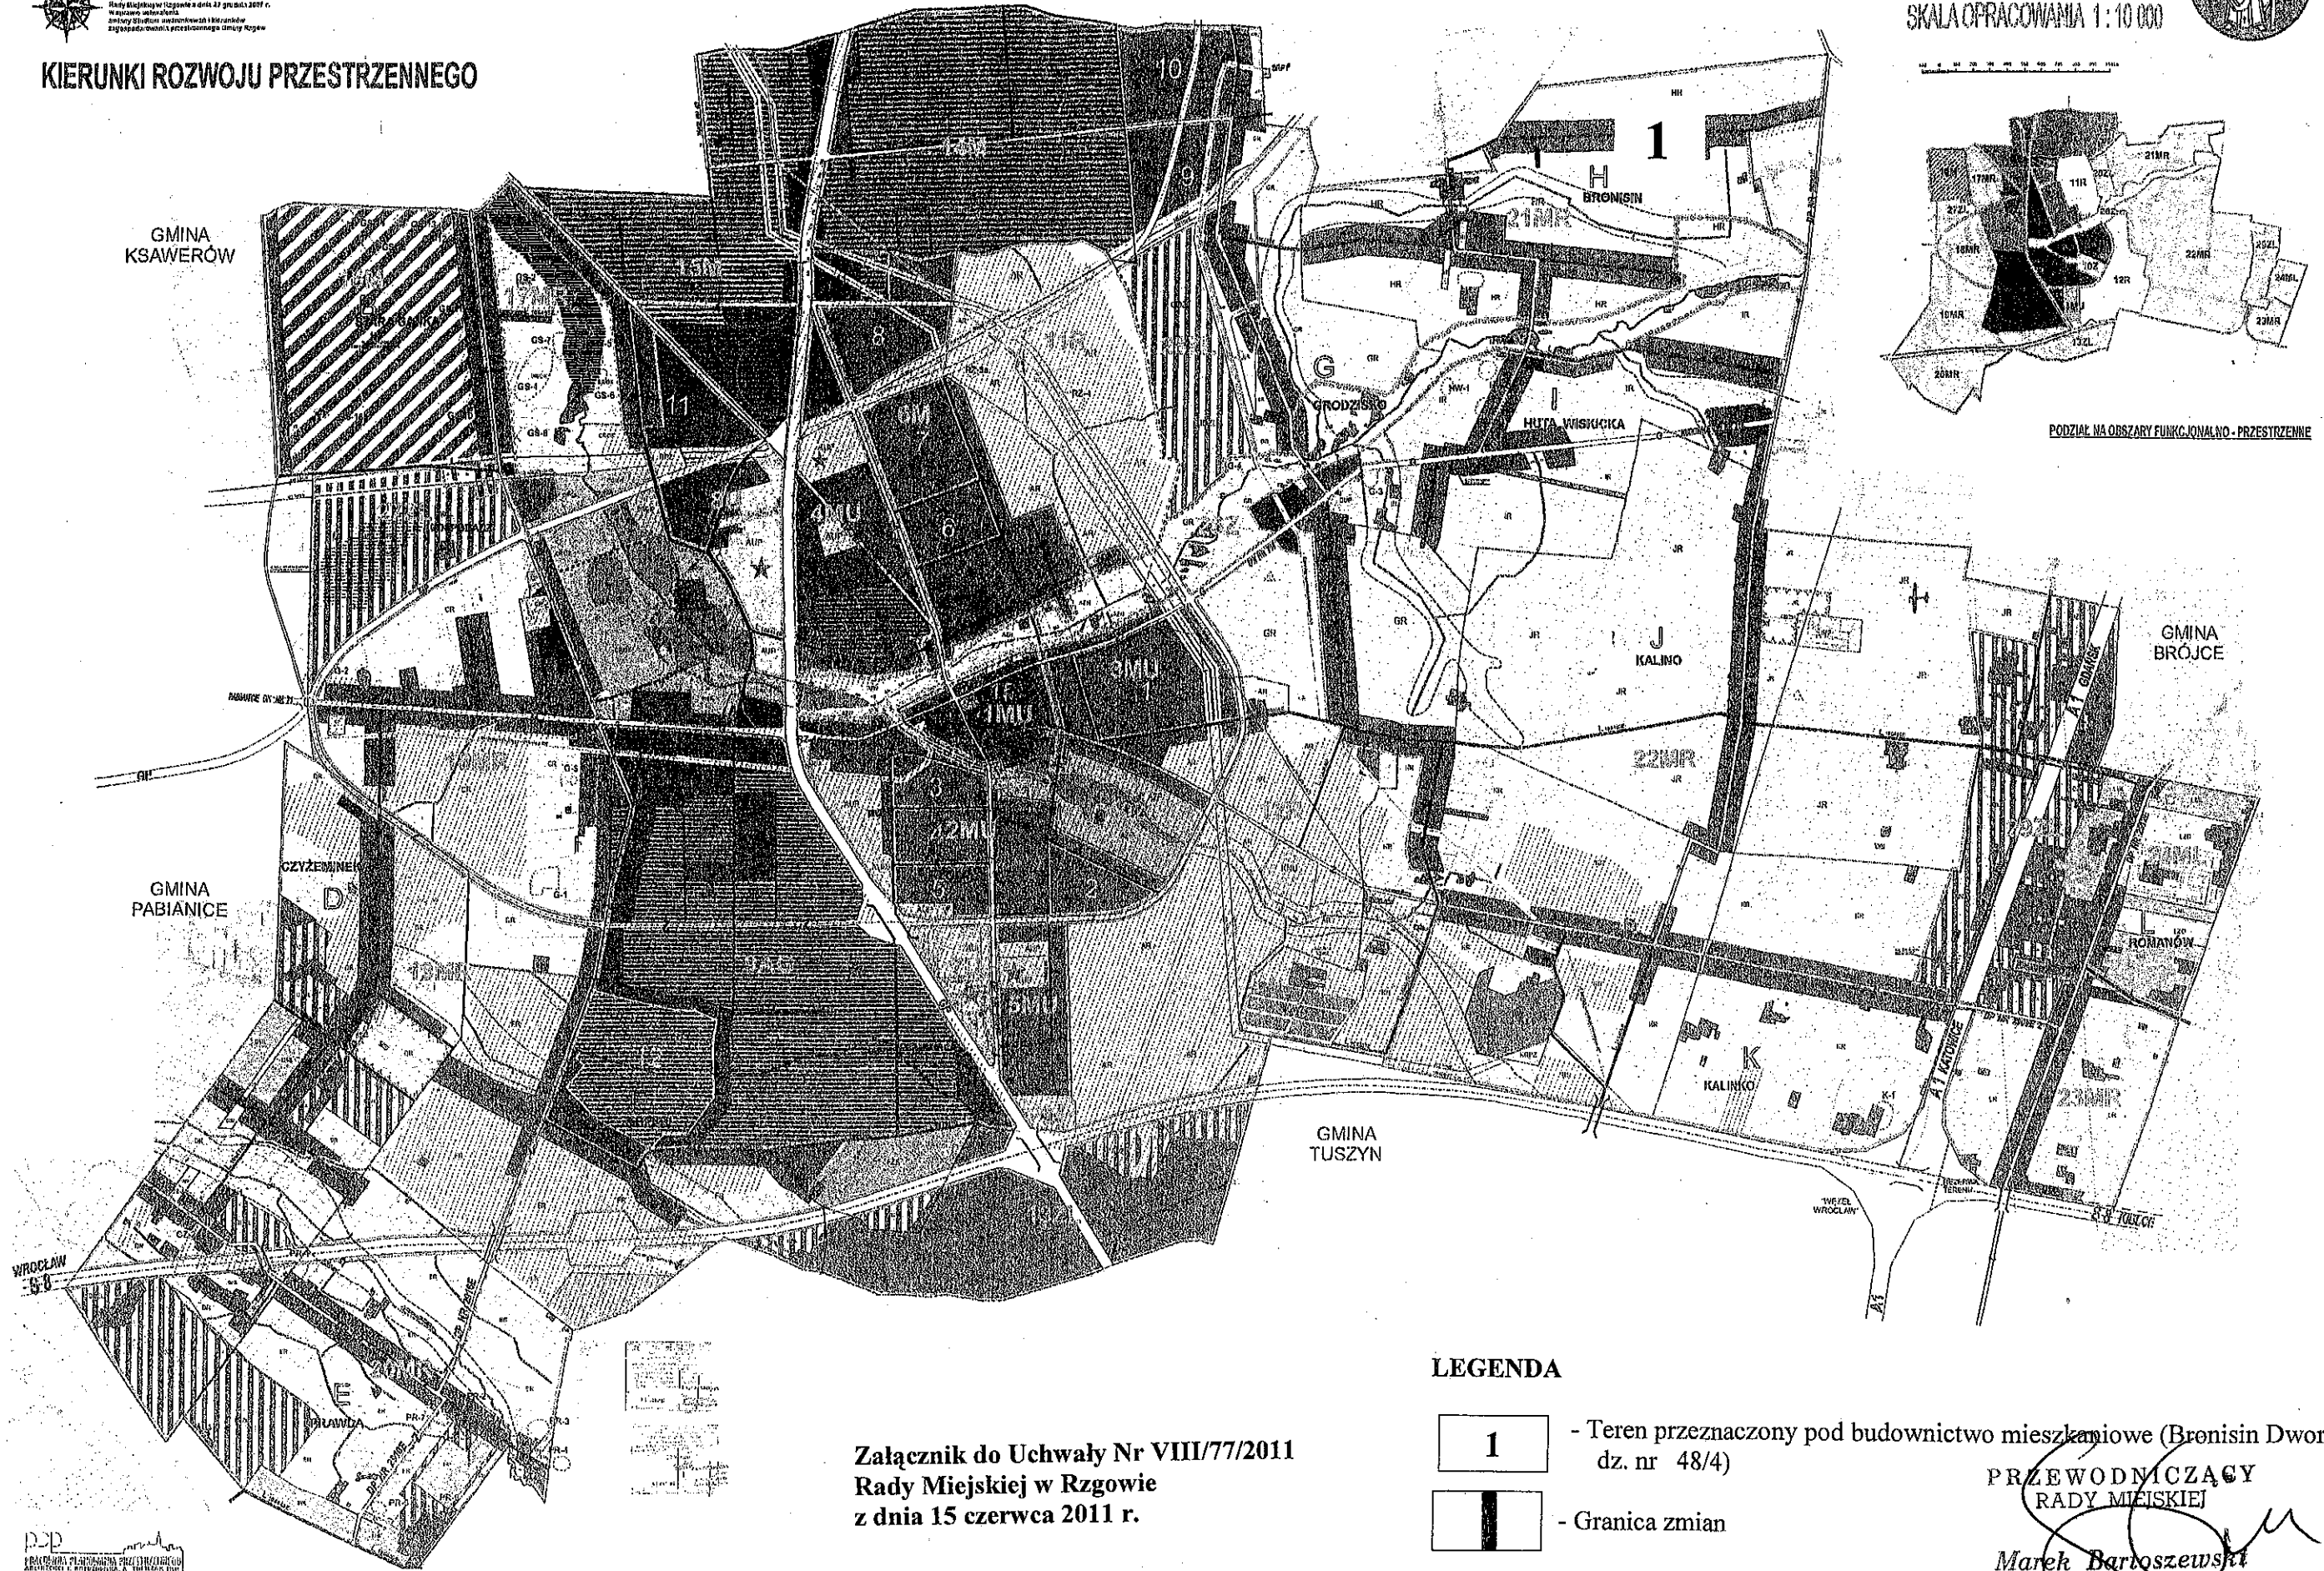

Załącznik do Uchwały Nr VIII/77/2011
Rady Miejskiej w Rzgowie
z dnia 15 czerwca 2011 r.


LEGENDA

- 1 - Teren przeznaczony pod budownictwo mieszkaniowe (Bronisín Dwórski dz. nr 48/4)
- Granica zmian

PRZEWODNICZĄCY
RADY MIEJSKIEJ



Marek Bartoszewski

ZMIANA STUDIUM UWARUNKOWAŃ I KIERUNKÓW ZAGOSPODAROWANIA PRZESTRZENNEGO GMINY RZGÓW

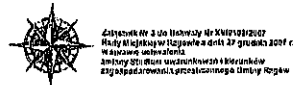

KIERUNKI ROZWOJU PRZESTRZENNEGO

SKALA OPRACOWANIA 1 : 10 000

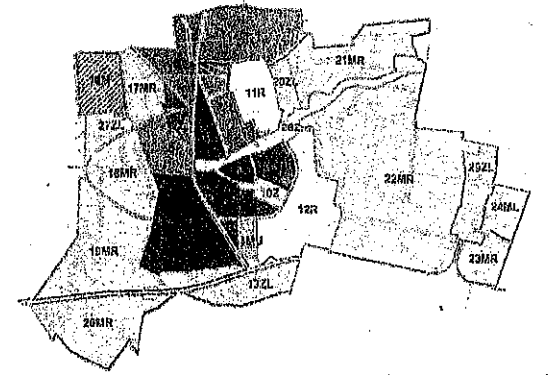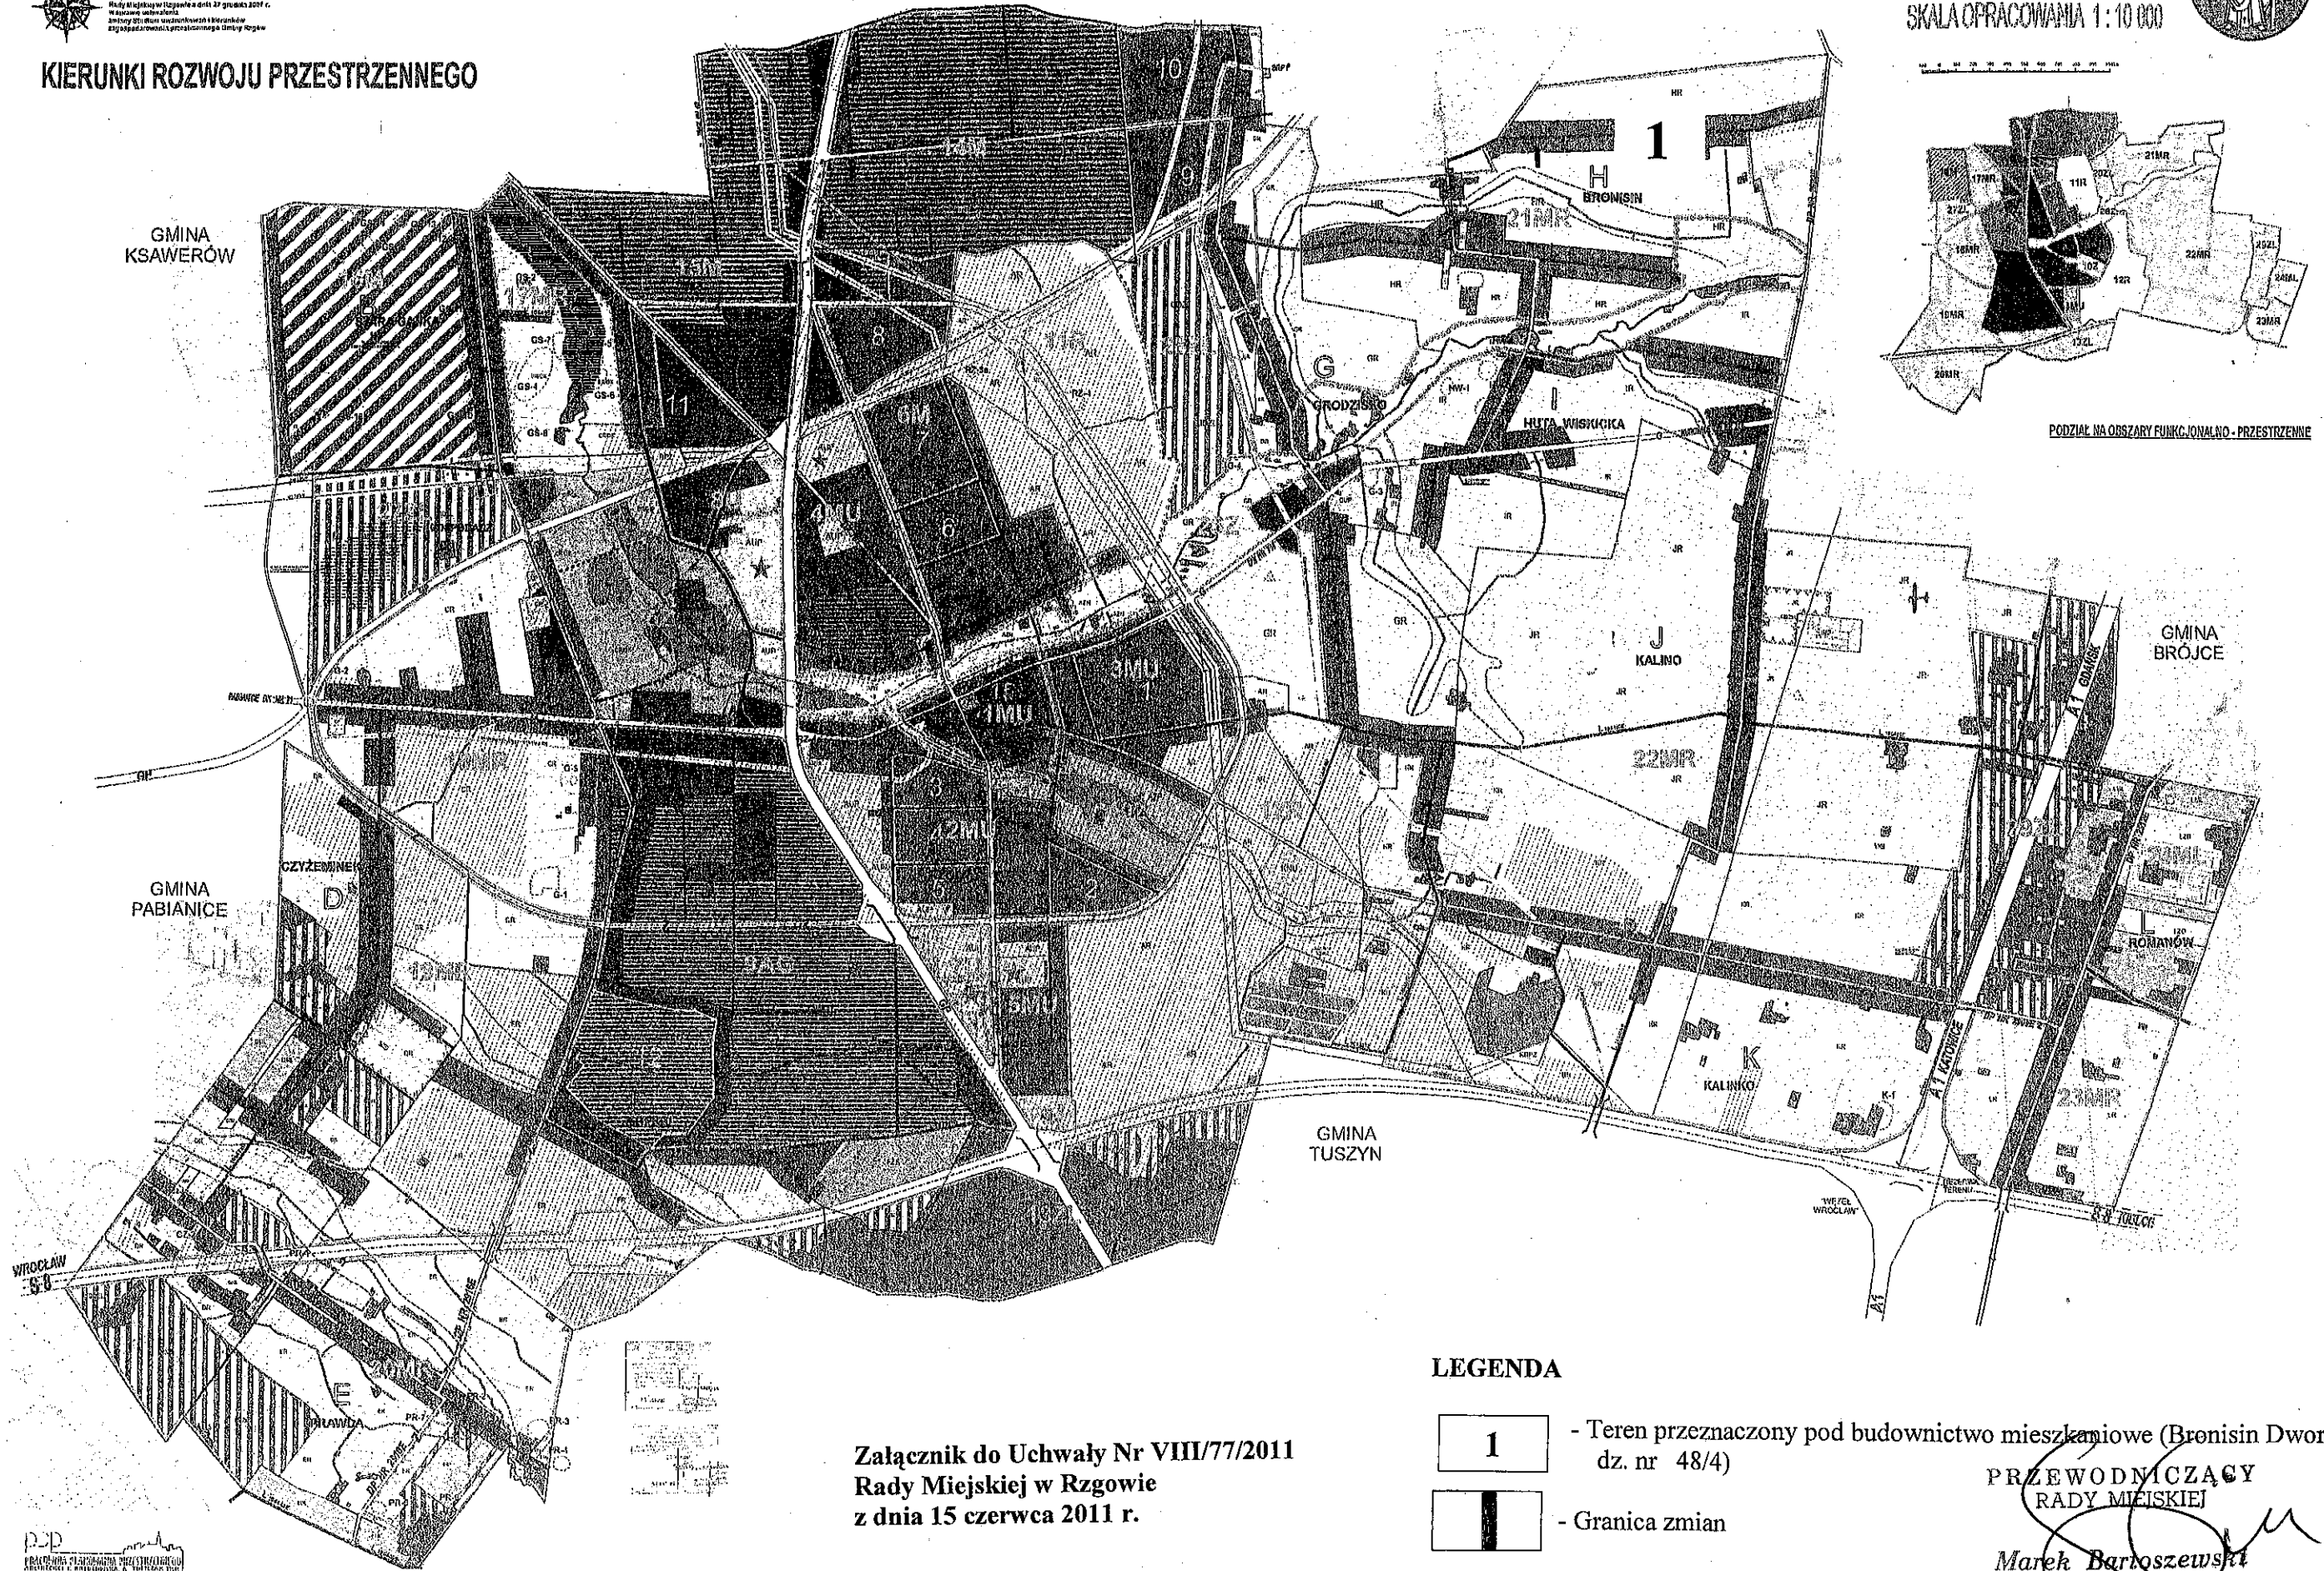

PODZIAŁ NA OBSZARY FUNKCJONALNO-PRZESTRZENNE

LEGENDA

- 1 - Teren przeznaczony pod budownictwo mieszkaniowe (Brønisin Dworski dz. nr 48/4)
- Granica zmian

Załącznik do Uchwały Nr VIII/77/2011
Rady Miejskiej w Rzgowie
z dnia 15 czerwca 2011 r.

PRZEWODNICZĄCY
RADY MIEJSKIEJ

Marek Bartoszewski