


ZAŁOŻENIA DO PLANU ZAOPATRZENIA W CIEPŁO, ENERGIĘ ELEKTRYCZNĄ I PALIWA GAZOWE DLA GMINY RZGÓW

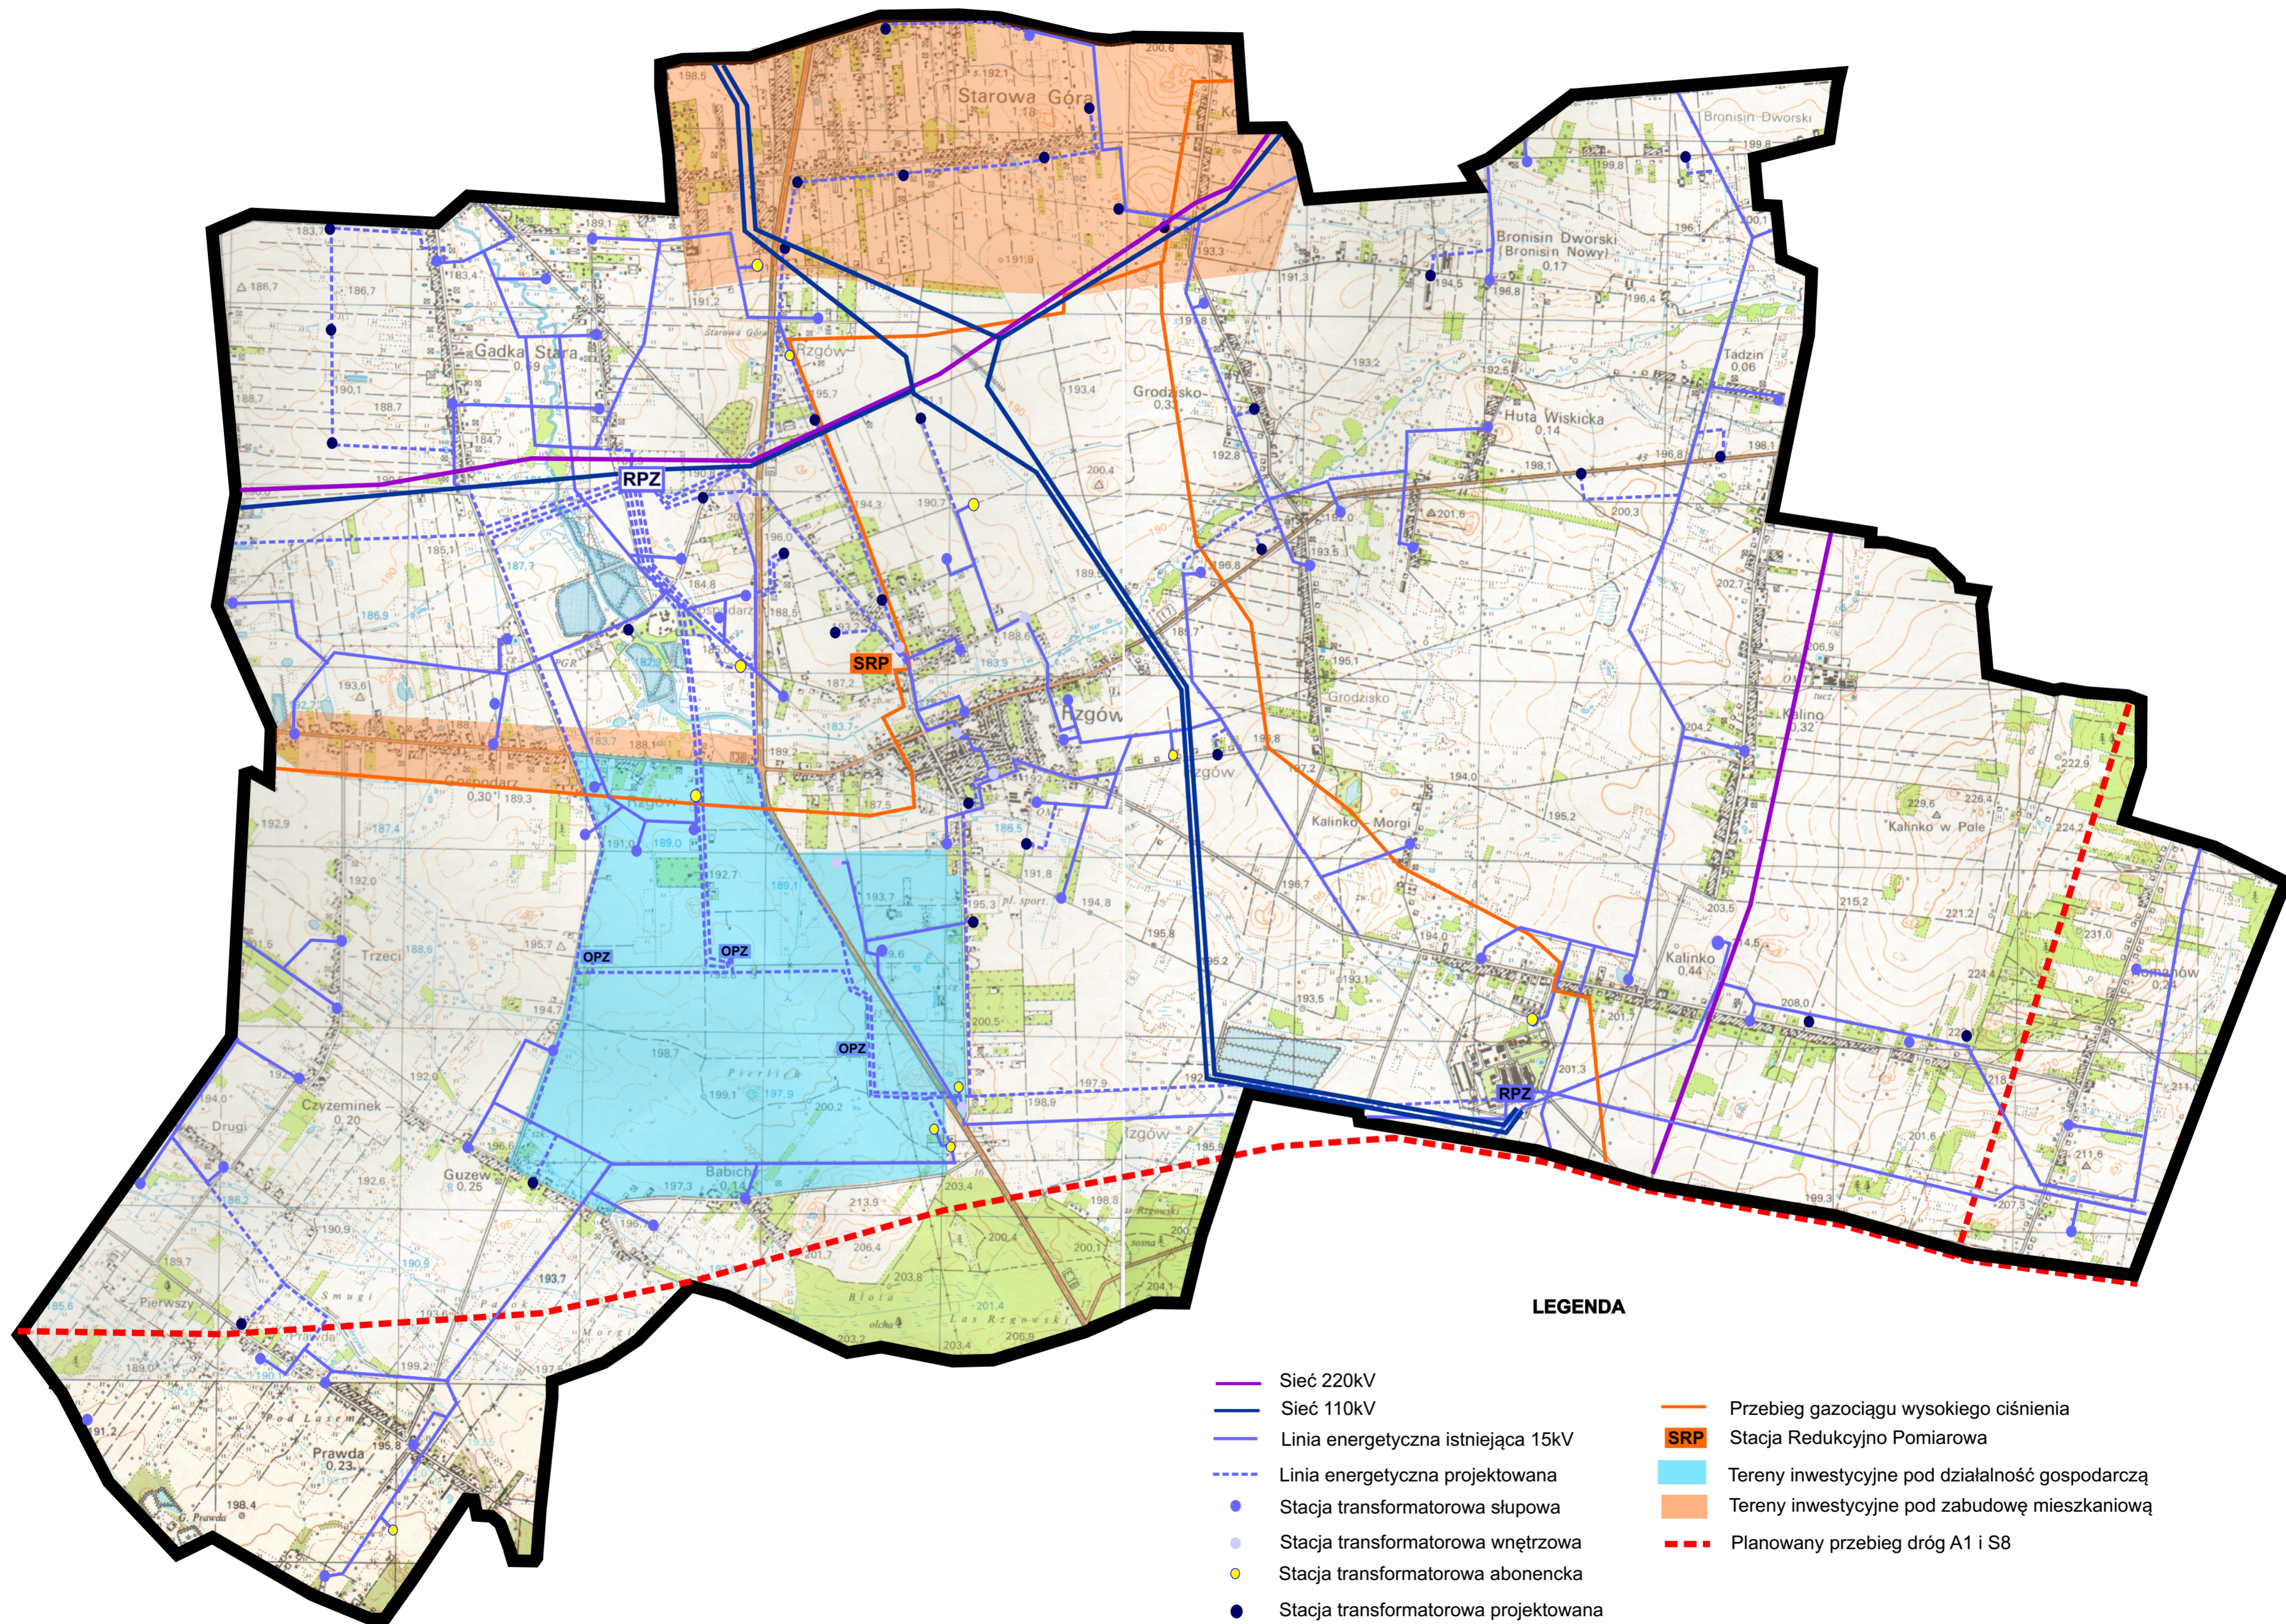

LEGENDA

- | | |
|--|--|
| — Sieć 220kV | — Przebieg gazociągu wysokiego ciśnienia |
| — Sieć 110kV | SRP Stacja Redukcyjno Pomiarowa |
| — Linia energetyczna istniejąca 15kV | Tereny inwestycyjne pod działalność gospodarczą |
| — Linia energetyczna projektowana | Tereny inwestycyjne pod zabudowę mieszkaniową |
| ● Stacja transformatorowa słupowa | — Planowany przebieg dróg A1 i S8 |
| ● Stacja transformatorowa wewnętrzna | |
| ● Stacja transformatorowa abonencka | |
| ● Stacja transformatorowa projektowana | |
| RPZ Regionalny Punkt Zasilania | |
| ■ Regionalny Punkt Zasilania projektowany | |
| ■ Obszarowy Punkt Zasilania projektowany | |