


ZAŁOŻENIA DO PLANU ZAOPATRZENIA W CIEPŁO, ENERGIĘ ELEKTRYCZNĄ I PALIWA GAZOWE DLA GMINY RZGÓW

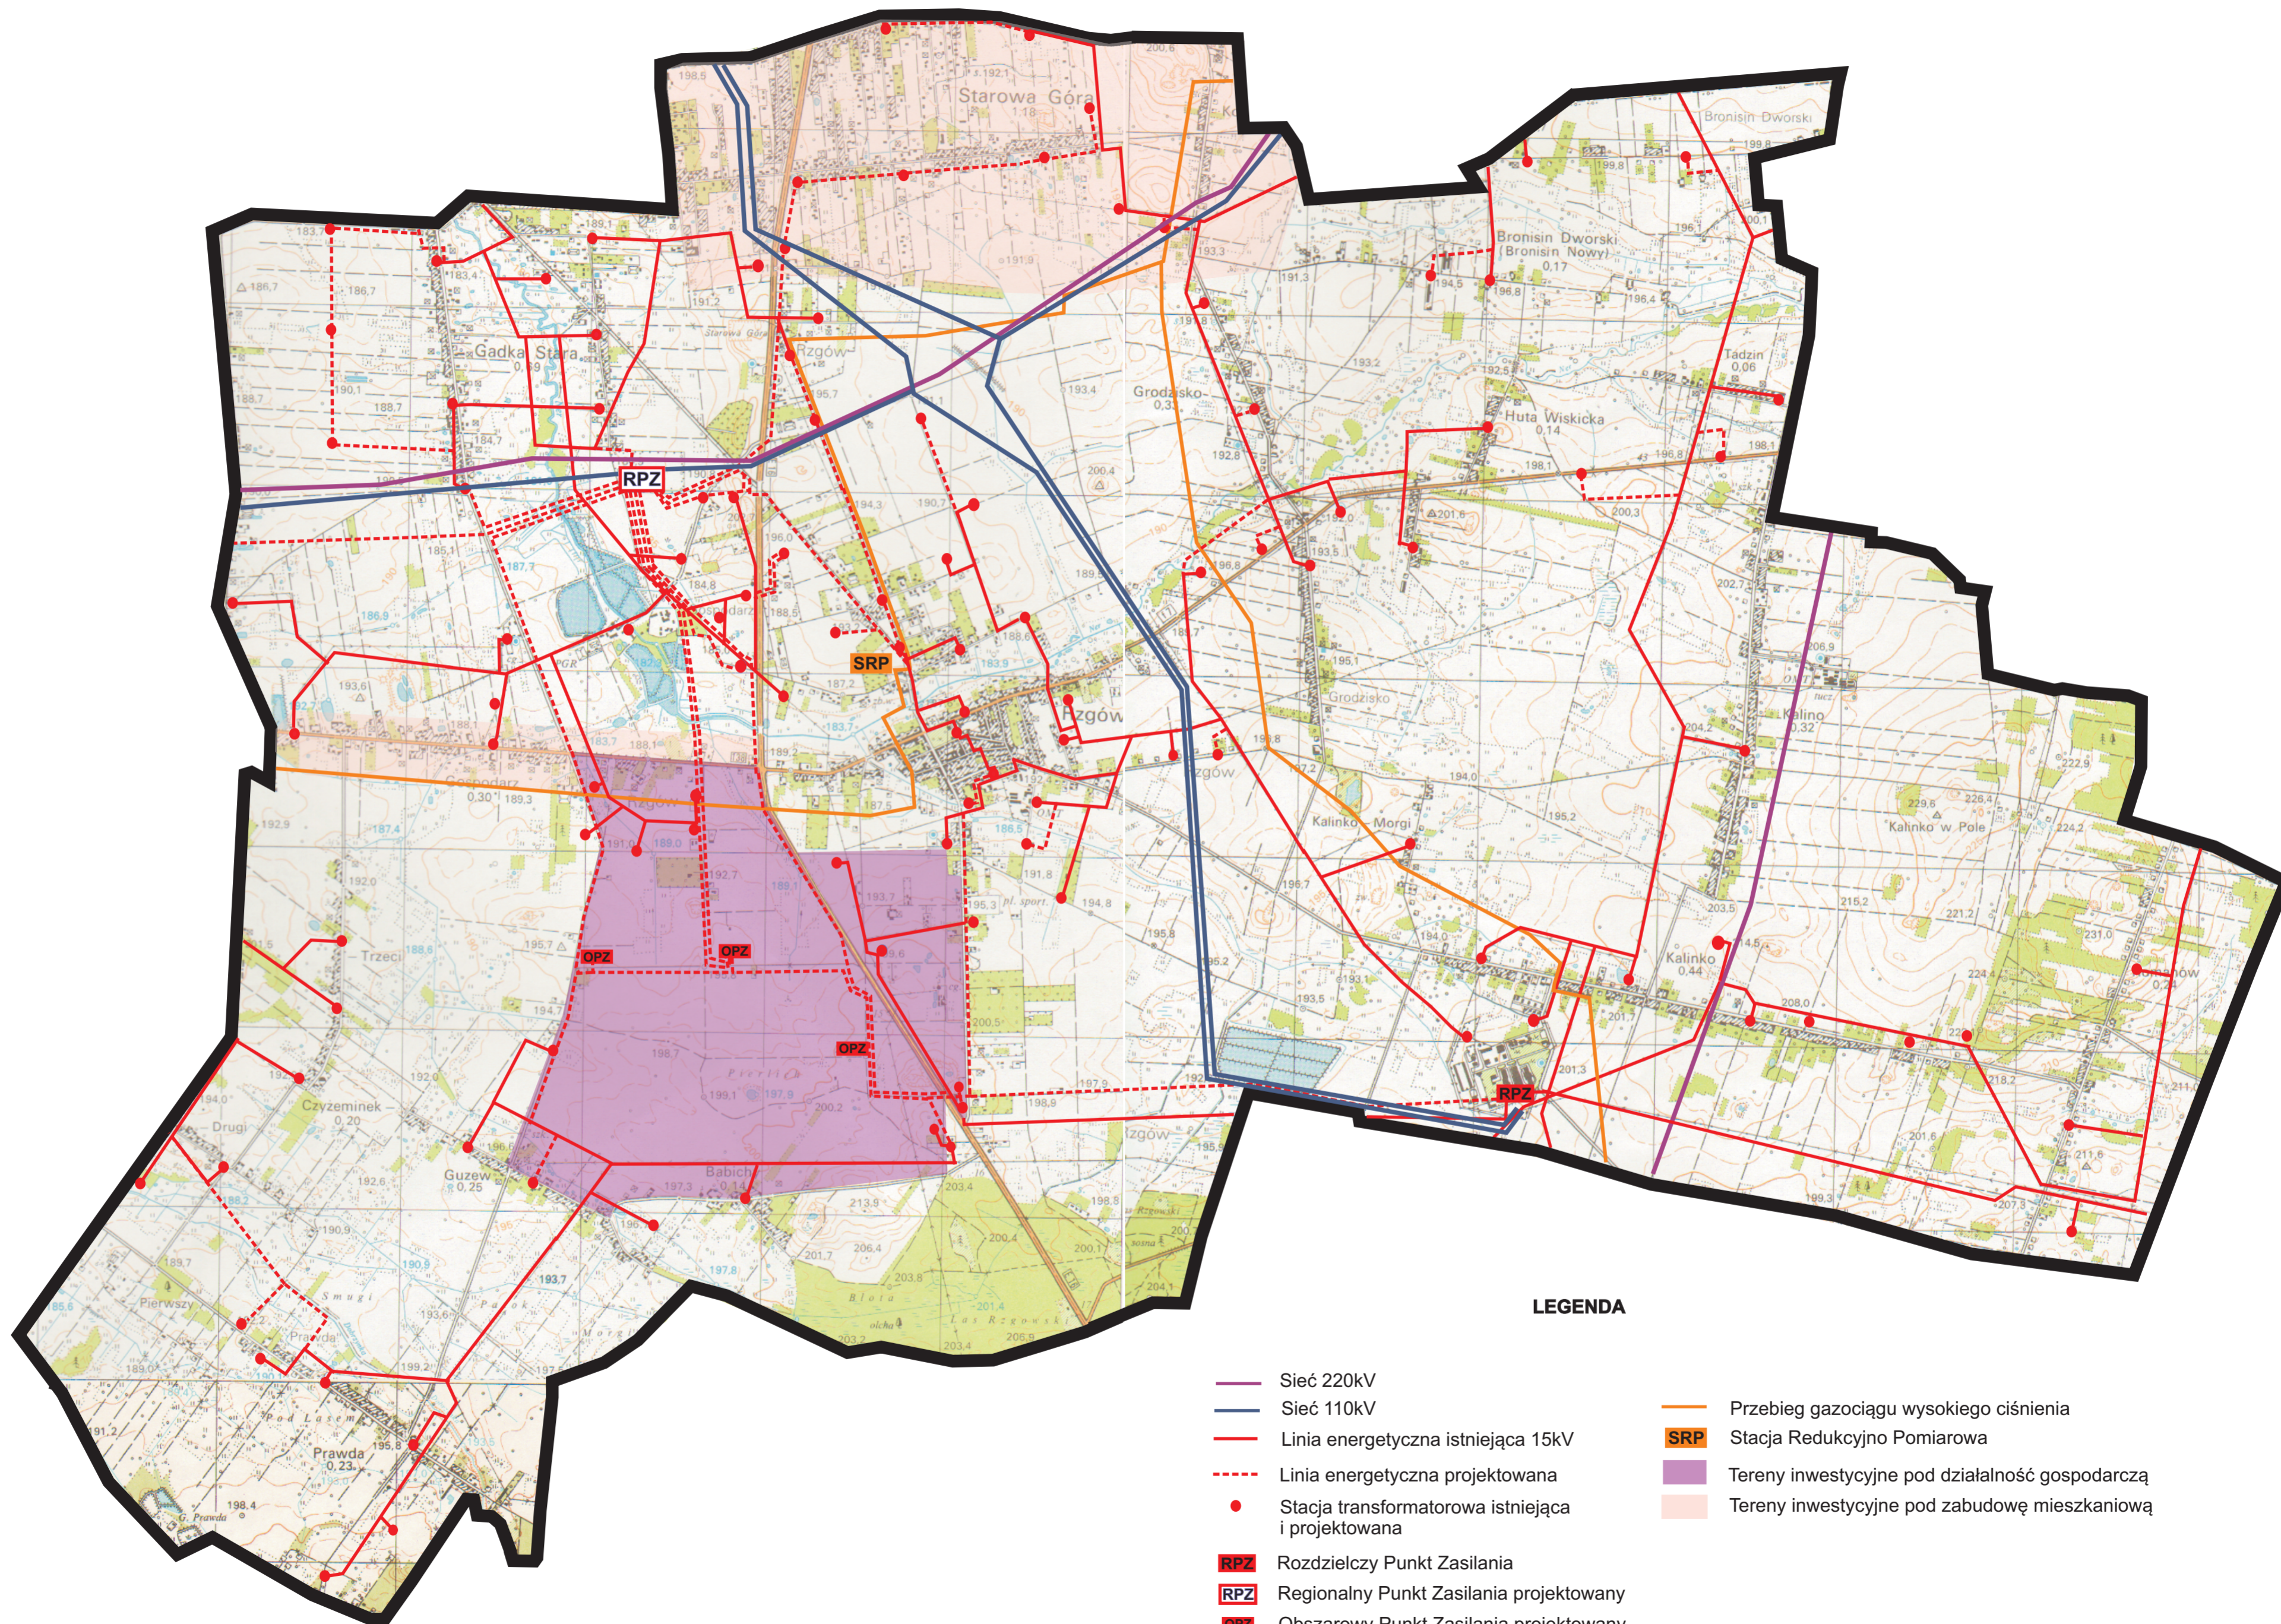

LEGENDA

- | | |
|---|--|
| — Sieć 220kV | — Przebieg gazociągu wysokiego ciśnienia |
| — Sieć 110kV | SRP Stacja Redukcyjno Pomiarowa |
| — Linia energetyczna istniejąca 15kV | Tereny inwestycyjne pod działalność gospodarczą |
| - - - Linia energetyczna projektowana | Tereny inwestycyjne pod zabudowę mieszkaniową |
| ● Stacja transformatorowa istniejąca i projektowana | |
| RPZ Rozdzielczy Punkt Zasilania | |
| RPZ Regionalny Punkt Zasilania projektowany | |
| OPZ Obszarowy Punkt Zasilania projektowany | |