


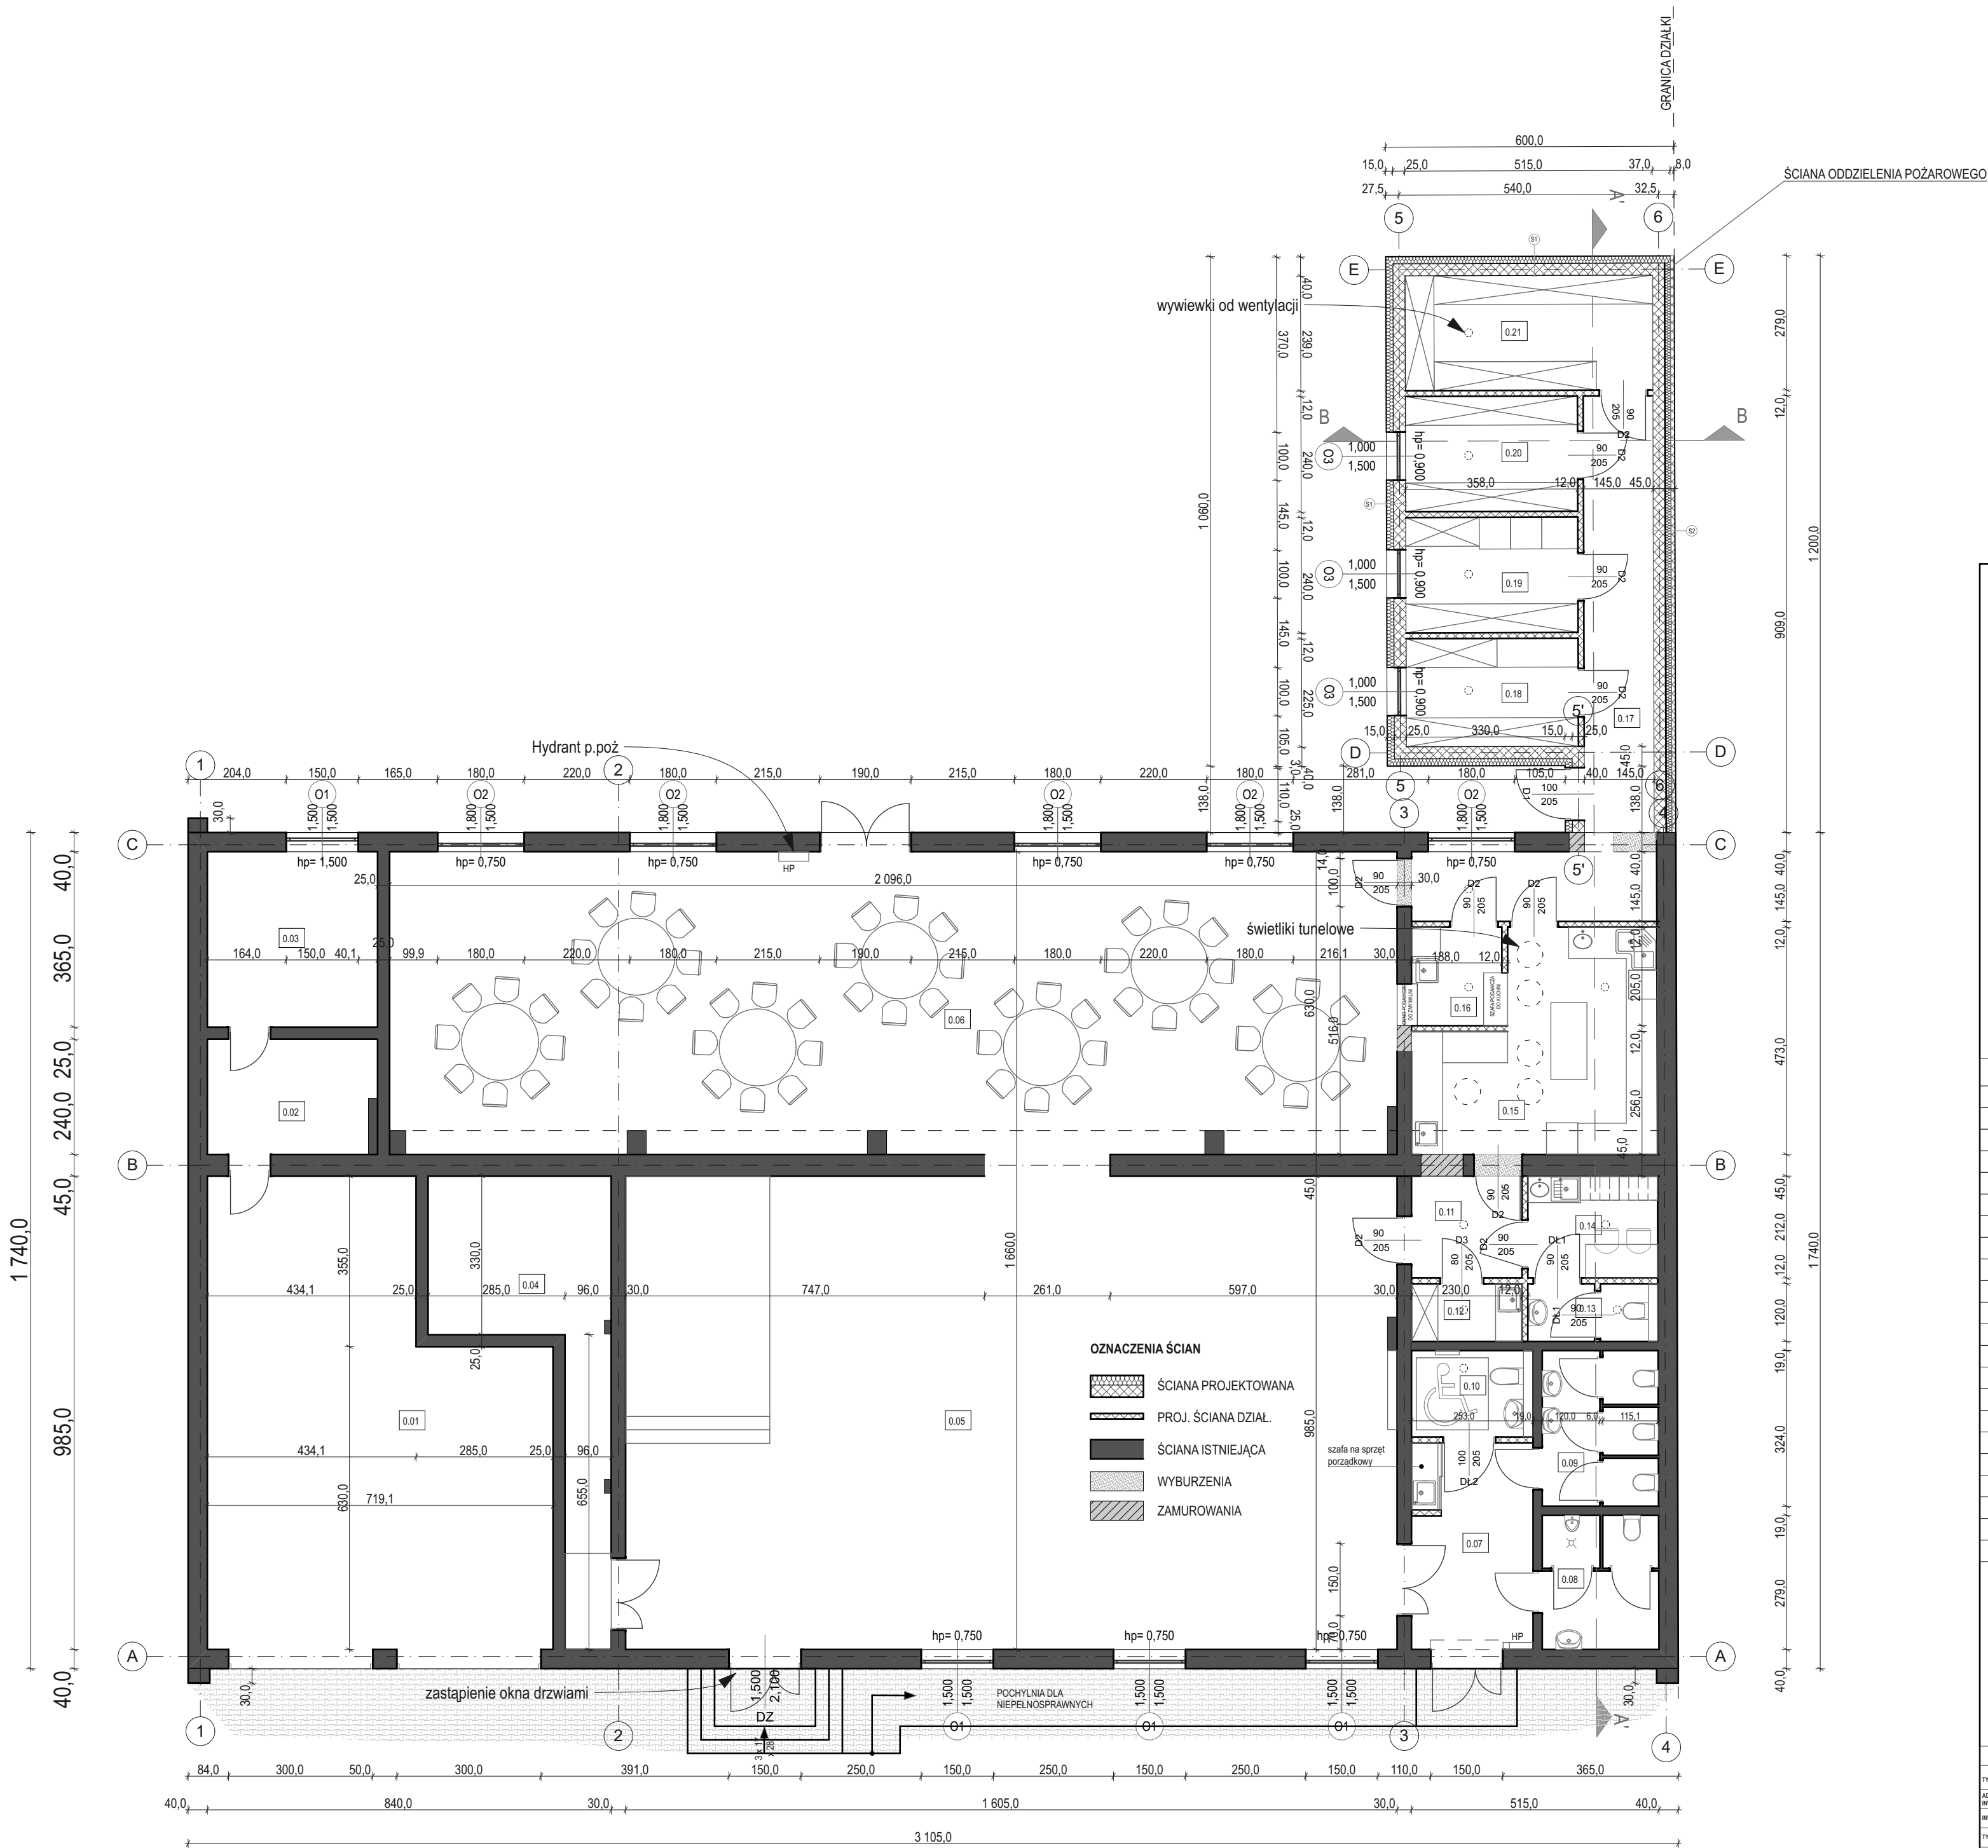

SCIANY				
S1 - ŚCIANA ZEWNĘTRZNA KONSTRUKCYJNA				
20cm	TYNK CEMENTOWO-WAPIENNY			
25cm	WELNA MINERALNA np. ISOVER np. MULTIMAX 30			
25cm	PUSTAK CERAMICZNY, np. POROTHERM 25 P+W			
	TYNK CEMENTOWO-WAPIENNY			
S2 - ŚCIANA ZEWNĘTRZNA KONSTRUKCYJNA				
8cm	PUSTAK CERAMICZNY, np. POROTHERM 8 P+W			
12cm	WELNA MINERALNA np. ISOVER np. POLITERM MAX			
25cm	PUSTAK CERAMICZNY, np. POROTHERM 25 P+W			
	TYNK CEMENTOWO-WAPIENNY			
S3 - ŚCIANA WEWNĘTRZNA DZIAŁOWA				
	TYNK CEMENTOWO-WAPIENNY			
12cm	PUSTAK CERAMICZNY, np. POROTHERM 11,5 P+W			
	TYNK CEMENTOWO-WAPIENNY			
SF1 - ŚCIANA ZEWNĘTRZNA FUNDAMENTOWA				
	FOLIA KUBELKOWA / TYNK ŻYWICZNY (powyżej terenu)			
	HYDROIZOLACJA PIONOWA ŚREDNIA:FOLIA PVC/PAPA/ MASA KMB			
15cm	PLYTY STYROPIANOWE EPS np. Termo Organika "Termonium Fundament"			
	HYDROIZOLACJA PIONOWA ŚREDNIA:FOLIA PVC/PAPA/ MASA KMB			
25cm	BŁOCKI BETONOWE 24 x 38 x 12, np. NAST-BUD B-20			
	HYDROIZOLACJA PIONOWA:FOLIA PVC/PAPA			
ZESTAWIENIE POMIESZCZEŃ:				
L.P.	NAZWA POMIESZCZENIA	WYKOŃCZENIE	WYS.	POW.
0.01	GARAŻ	GRES	3,80 m	60,72 m²
0.02	KOTŁOWNIA	GRES	3,06-4,0 m	8,28 m²
0.03	POM. GOSPODARCZE	GRES	3,4 - 4,0 m	12,93 m²
0.04	POM. GOSPODARCZE	GRES	2,6 m	18,78 m²
0.05	SALA TANECZNA	DESKA DREW.	3,5 - 4,4 m	159,15 m²
0.06	SALA KONSUMPCYJNA	DESKA DREW.	2,7 - 3,5 m	130,97 m²
0.07	KOMUNIKACJA	GRES	3,05 m	10,88 m²
0.08	WC MĘSKIE	GRES	2,73 m	6,78 m²
0.09	WC DAMSKIE	GRES	2,73 m	7,87 m²
0.10	WC NIEPEŁNOSPRAWNYCH	GRES	2,80 m	4,55 m²
0.11	KOMUNIKACJA	GRES	3,1 m	4,88 m²
0.12	POM. PORZĄDKOWE	GRES	3,1 m	2,76 m²
0.13	WC PRACOWNIKÓW	GRES	3,1 m	3,28 m²
0.14	POM. SOCJALNE	GRES	3,1 m	5,79 m²
0.15	KUCHNIA	GRES	2,7-3,5 m	19,84 m²
0.16	ZMYWALNIA	GRES	3,5 m	3,85 m²
0.17	KORYTARZ	GRES	3,0 m²	21,36 m²
0.18	MAGAZYN	GRES	3,0 m²	8,05 m²
0.19	MAGAZYN	GRES	3,0 m²	8,59 m²
0.20	MAGAZYN	GRES	3,0 m²	8,59 m²
0.21	CHŁODNIA	GRES	3,0 m²	12,31 m²
ŁĄCZNA POW. UŻYTKOWA				520,21 m²
W TYM PROJ. POW. UŻYTK.				51,53 m²
PROJEKTOW. POW. ZABUD				67,12 m²
ŁĄCZNA POW. ZABUD.				598,86 m²

UMIAGDA. Ryzyki rozpatrywał łącznie z opsem: Elementy konstrukcyjne budynku wykonawsz zgodnie z konstrukcyjnym opracowaniem projektowym. Detal skonsultować z konstruktorem. Wszelkie zmiany czy wątpliwości konsultować z projektantem.			
TYTUŁ OPRAWNIACZNA: ROZBUDOWA BUDYNKU OCHOTNICZEJ STRAŻY POŻARNEJ W ROMANOWIE			
ADRES INWESTYCJA: Działki nr ewid. 124 i 189/2 w miejscowości ROMANÓW, gm. Rzgów			
INWESTOR: GMINA RZGÓW, PLAC 500-LECIA 22, 95-030 Rzgów			
TYTUŁ RYSUNKU: RZUT PRZYZIEMIA			
STADIUM PROJEKTU: PROJEKT BUDOWLANY	SKALA: 1:100	NUMER RYSUNKU: 2	
BRANŻA: ARCHITEKTONICZNA	DATA OPRACOWANIA: 12.2019 r.		
PROJEKTOWAŁ ARCH.: mgr inż. arch. JOLANTA SMOLARCZYK	UPRAWNIENIA: 342/86/WŁ	PODPIS:	
PROJEKT KONSTR.: mgr inż. ANNA ZAMIAŁNIN	UPRAWNIENIA: 314/90/WŁ	PODPIS:	