



- LEGENDA :**
- GRANICA PASA DROGOWEGO
  - PROJEKTOWANY KRAWĘŻNIK BETONOWY 15 X 30 WYSOKI
  - PROJEKTOWANY KRAWĘŻNIK BETONOWY 15 X 22 ZANIZONY
  - PROJEKTOWANE OBRZEŻE BETONOWE 8x30x100cm
  - PROJEKTOWANY ZJAZD INDYWIDUALNY Z KOSTKI BETONOWEJ GR 6 CM
  - PROJEKTOWANA KOSTKA BETONOWA GR 6 cm
  - PROJEKTOWANY ŚCIEK Z KOSTKI BETONOWEJ (HOLLAND) SZER. 0,2 m
  - PROJEKTOWANY PRZYKRYCIK Z RUK PVC FI 200mm
  - PROJEKTOWANY WPUSZ OLIWCZY
  - B1 ZNACZNIK WSPÓLEZNYCH

POWIATOWY OŚRODEK DOKUMENTACJI  
 GEODEZYJNO-KATASTRALNEJ  
 DLA PRACOWNI WYKONAWCZYCH  
 ZAEWIDENCJONOWANEGO POD NUMEREM  
 P. 1006.2015.2474 z dnia 28.10.2015r.

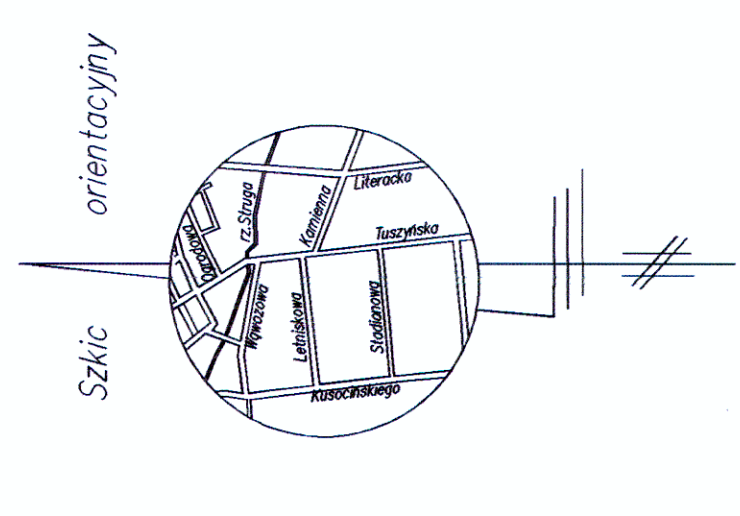

Przebudowa ul. Wajcrowskiej w Rągowie w zakresie chodnika	
NAZWA RYSUNKU	Projekt zagospodarowania terenu
INWESTOR	GMINA RZECZÓW 95-030 RZECZÓW, PLAC SOŁLECZA 22
PROJEKTANT	Edward Kamiński upr. LAM.388/4290
SKALA	1:500
DATA	KWIECIEŃ 2016
RYS	1

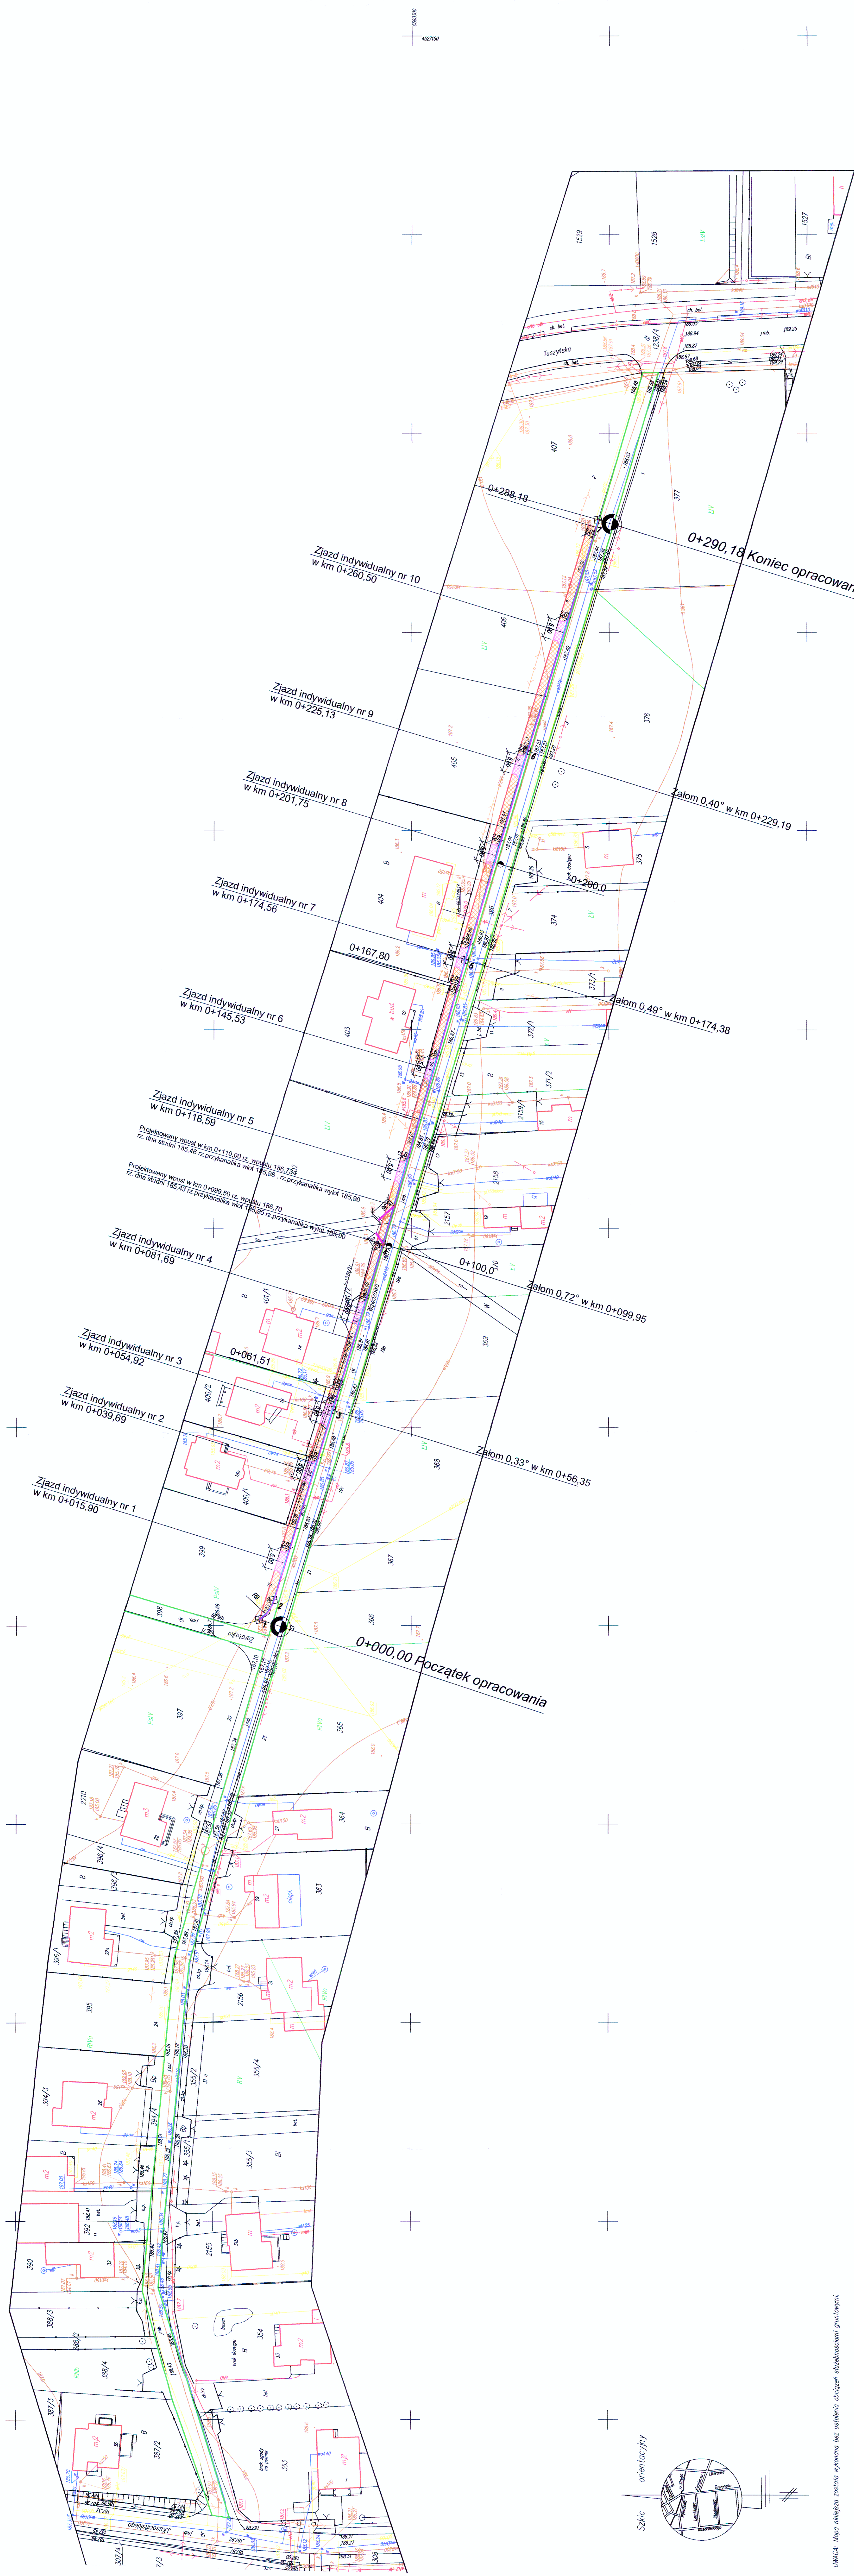

Uwaga: Mapa niniejsza została wykonana bez uwzględnienia odległości studniodłami granicznymi.

<p>Wpewidlenie: kadzie</p> <p>projekt: Rągowie (100610_4)</p> <p>mapa: Rągowie (100610_4-002)</p> <p>obekt: 386</p> <p>ulica: Wajcrowska</p>	<p>Wykonano: Urząd Geodezyjno-Katastralny</p> <p>95-030 RZECZÓW, ul. Wolności 22</p> <p>tel. 663 763 876; 42 227 83 23</p> <p>GEODETA UPSAMOWY</p> <p>Edward Kamiński</p> <p>upr. nr 16239</p> <p>RZECZÓW, ul. Wolności 22</p> <p>Lic. rok: 05/2015-05/2015</p> <p>Rękoj. dn. 15.10.2015</p>
<p>MAPA SYTUACYJNO-WYSOKOŚCIOWA 1:500</p> <p>z geodezyjnym inwentaryzacyjnym urządzeniem pomiarowym</p> <p>dla celów projektowych</p>	
<p>Mapa niniejsza wykonana na podstawie mapy zasadniczej w skali 1:1000 i skopu 1:22.234.103 oraz pomiaru uzupełniającego z września 2015r.</p>	